
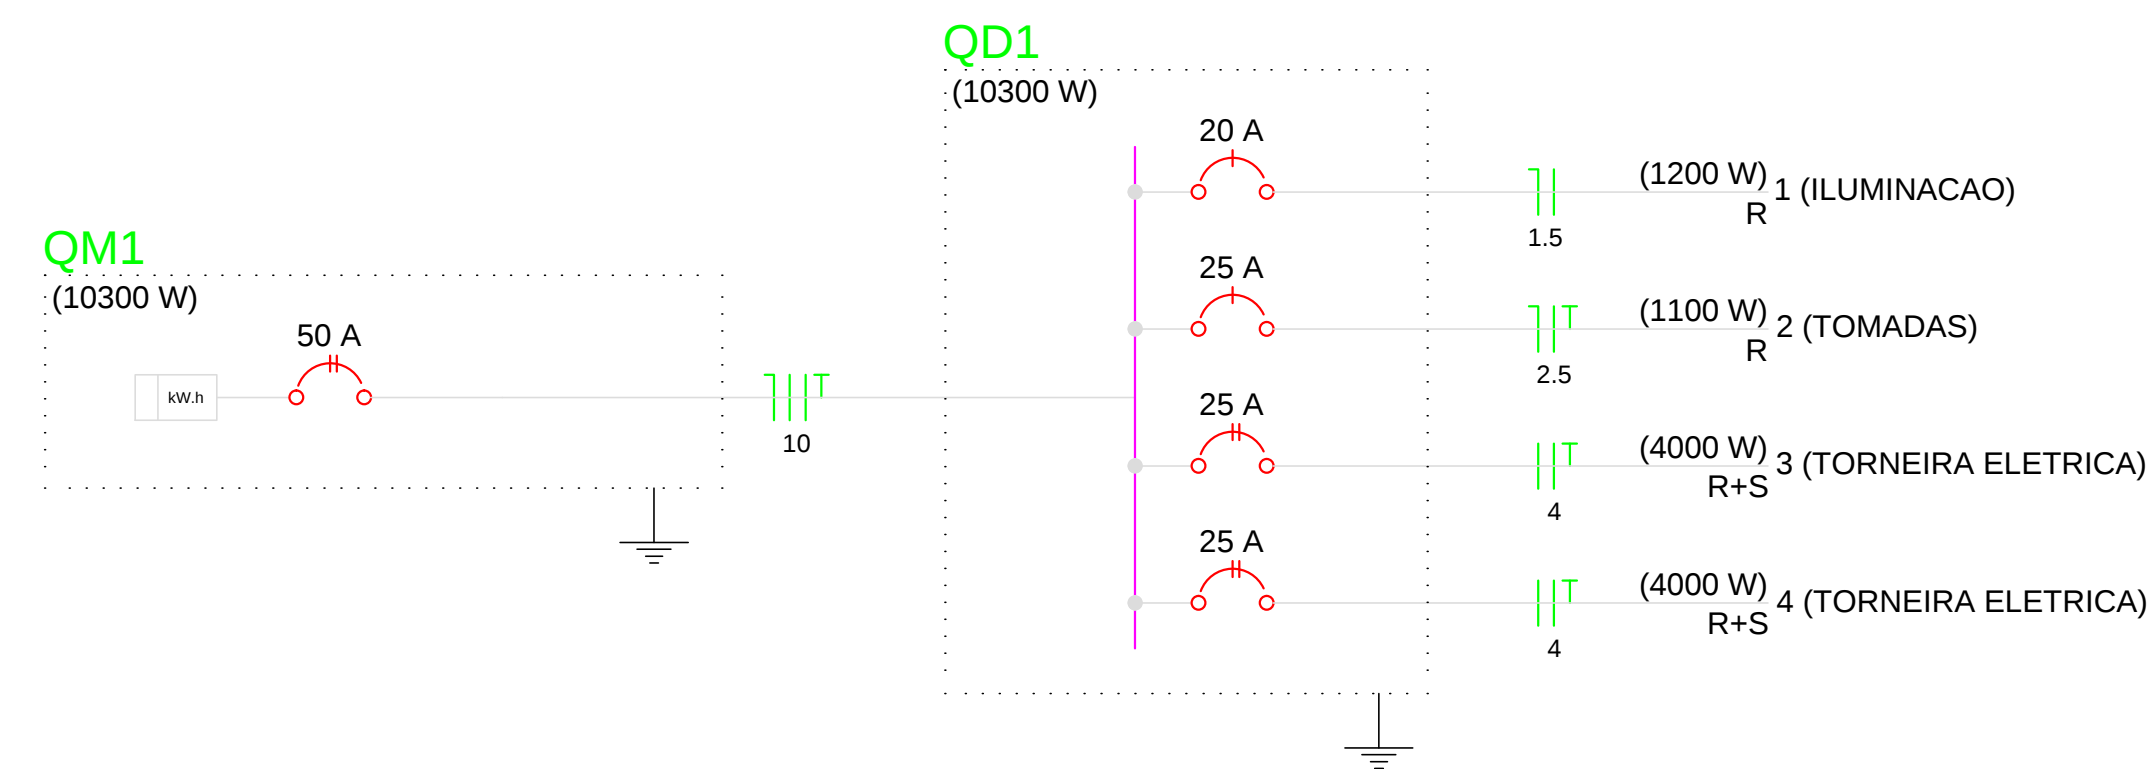


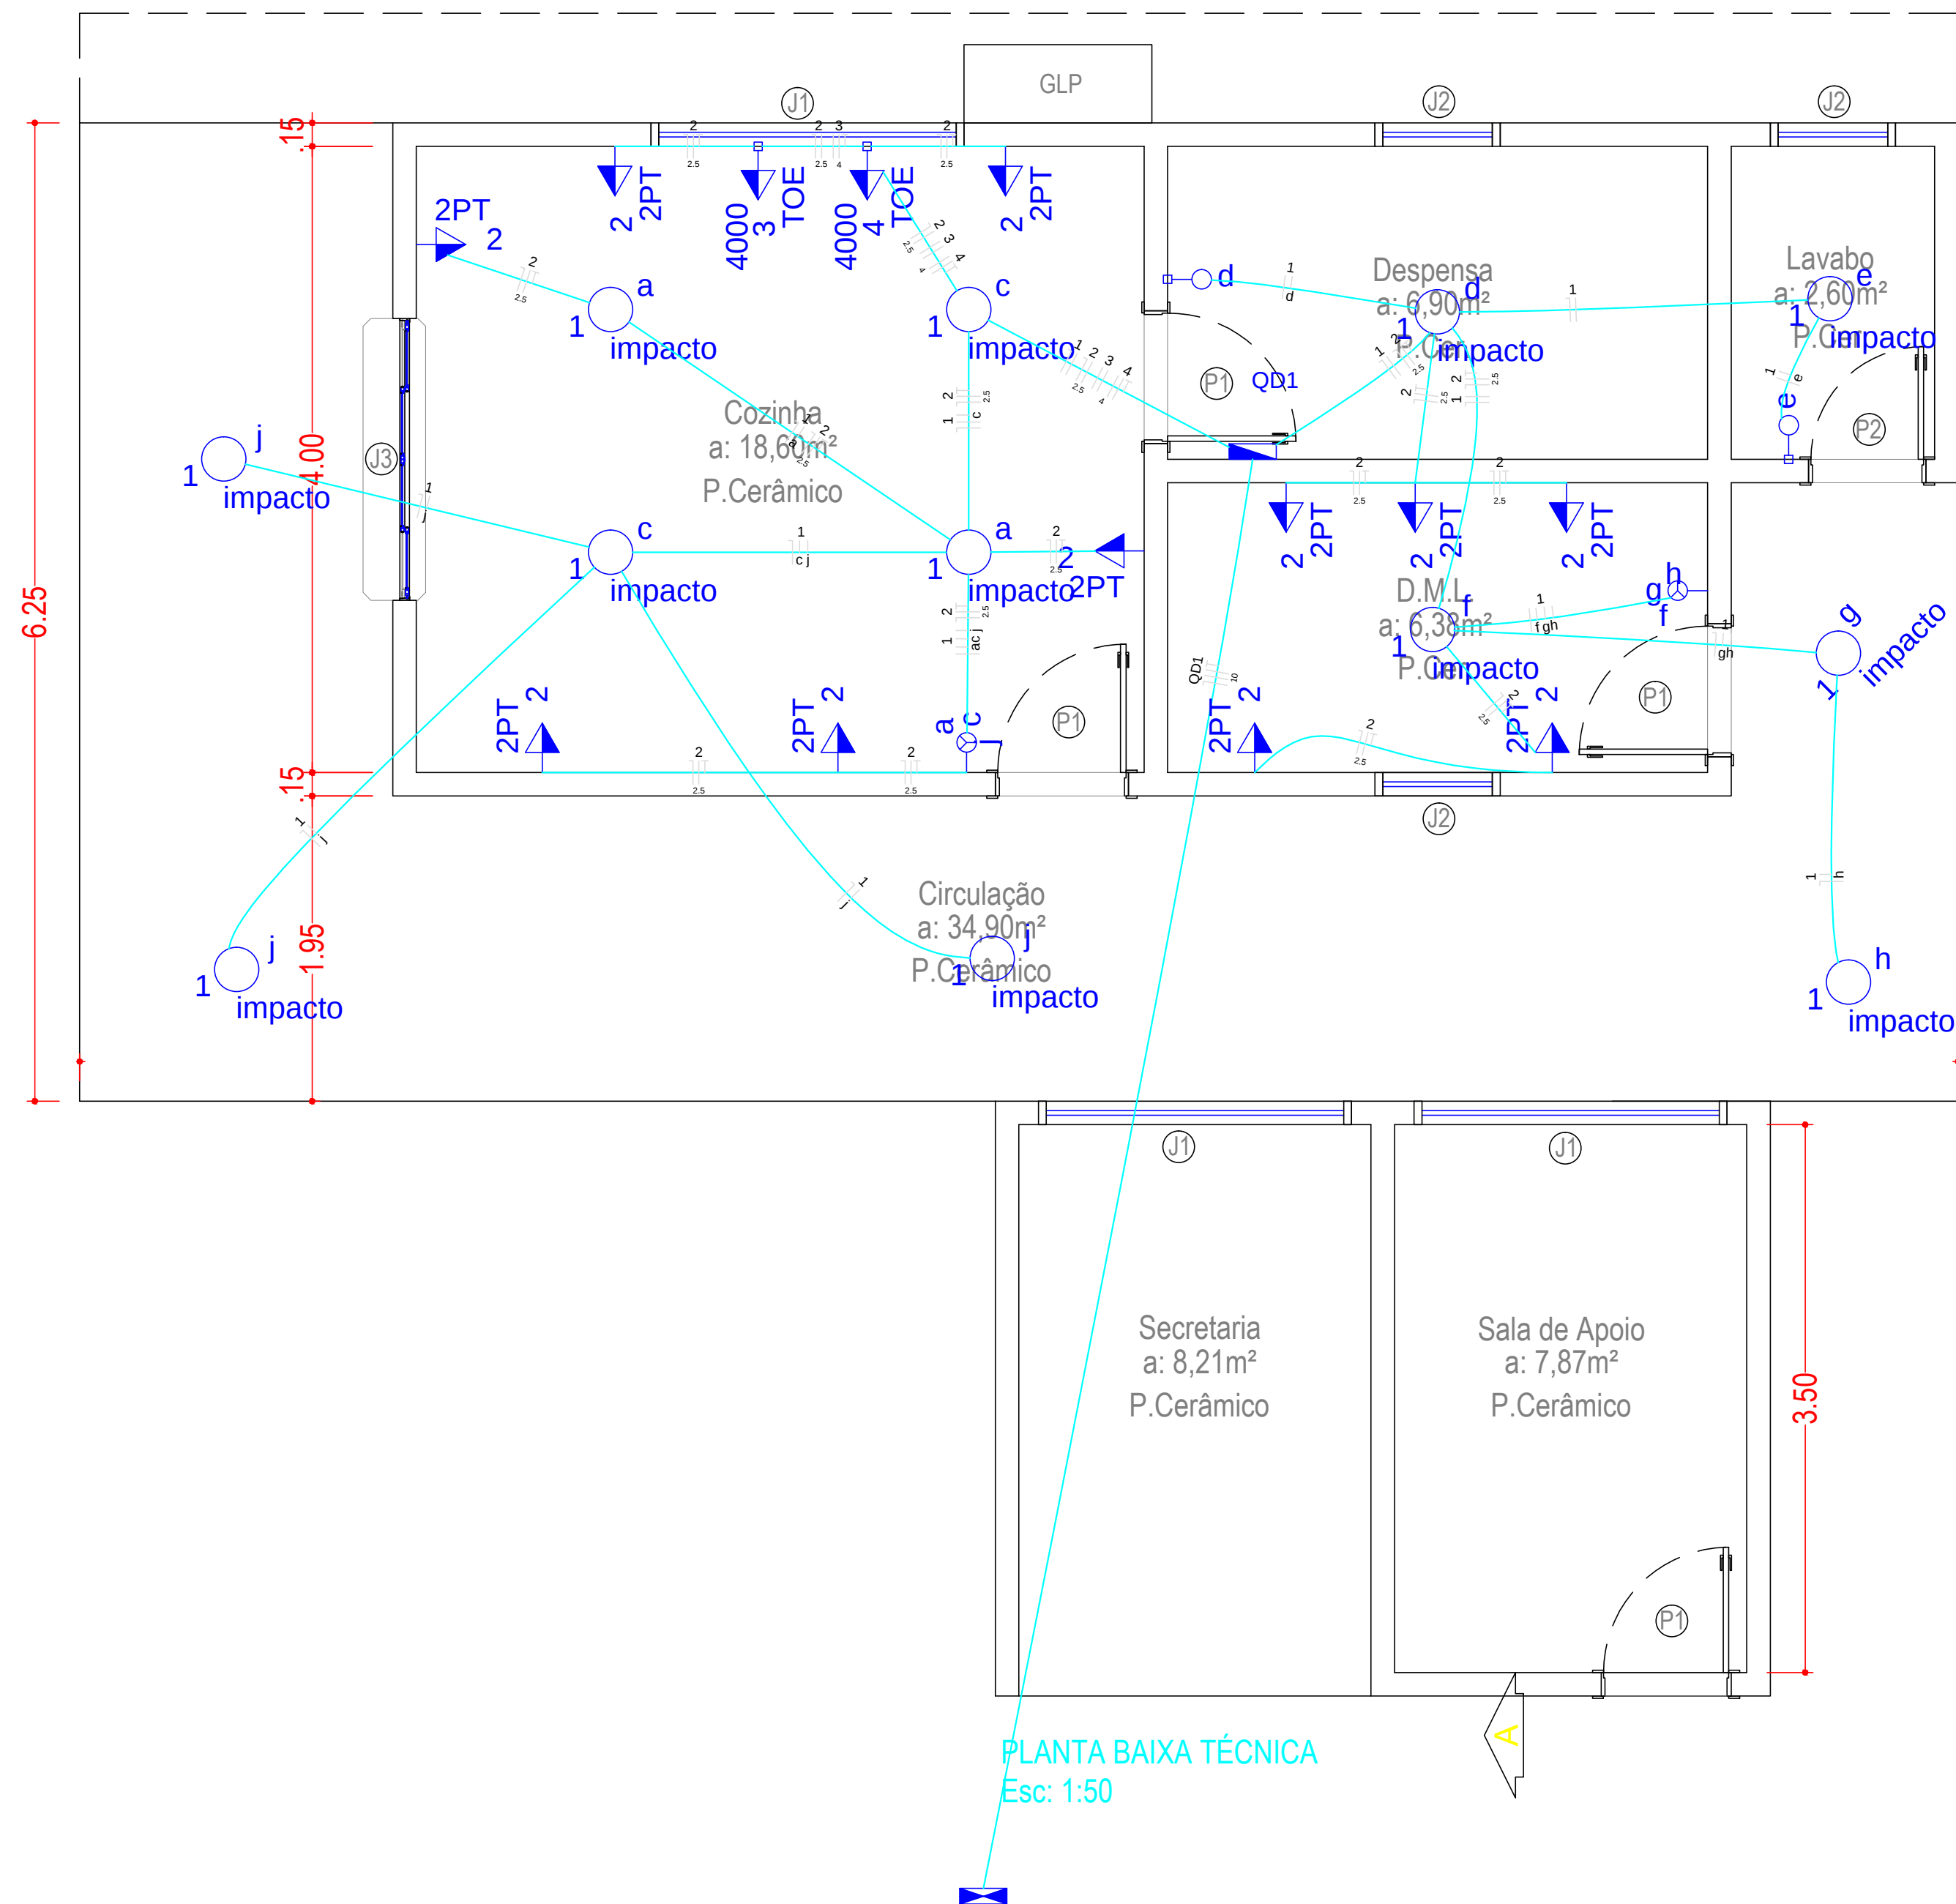

Quadro de Cargas (QD1)

Circuito	Descrição	Esquema	Método de inst.	V (V)	Iluminação (W)		Tomadas (W)		Pot. total. (VA)	Pot. total. (W)	Fases	Pot. - R (W)	Pot. - S (W)	Pot. - T (W)	FCT	FCA	In' (A)	Seção (mm²)	Ic (A)	Disj (A)	dV parc (%)	dV total (%)	Status
					100	4000	100	4000															
1	ILUMINACAO	F+N	B1	127 V	12				1200	1200	R	1200			1.00	0.65	8.5	1.5	23.0	20.0	1.22	2.10	OK
	a				2				200	200	R	200				0.80	2.0	1.5	23.0				OK
	c				2				200	200	R	200				0.80	2.0	1.5	23.0				OK
	d				1				100	100	R	100				1.00	0.8	1.5	23.0				OK
	e				1				100	100	R	100				1.00	0.8	1.5	23.0				OK
	f				1				100	100	R	100				1.00	0.8	1.5	23.0				OK
	g				1				100	100	R	100				1.00	0.8	1.5	23.0				OK
	h				1				100	100	R	100				1.00	0.8	1.5	23.0				OK
	j				3				300	300	R	300				0.80	3.0	1.5	23.0				OK
2	TOMADAS	F+N+T	B1	127 V			11		1375	1100	R	1100			1.00	0.65	9.1	2.5	31.0	25.0	0.63	1.51	OK
3	TORNEIRA ELETRICA	F+F+T	B1	220 V				1	5000	4000	R+S	2000	2000		1.00	0.65	35.0	4	42.0	25.0	1.18	2.06	OK
4	TORNEIRA ELETRICA	F+F+T	B1	220 V				1	5000	4000	R+S	2000	2000		1.00	0.65	35.0	4	42.0	25.0	0.72	1.60	OK
TOTAL					12		11	2	12575	10300	R+S	6300	4000		0								

PROJETO ELETRICO

OBRA: COZINHA ESCOLA

ENDEREÇO: UBIRATA-PR

RESPONSÁVEL TÉCNICO:

REGINALDO DA SILVA RETAMERO CREA: 94820/D

Conteúdo: PLANTAS
DIAGRAMAS
QUADROS
DETALHES GERAIS

PAVIMENTO: TERREO UNIDADE: cm TOTAL DE PRANCHAS: 01

PROPRIETÁRIO: PREFEITURA MUNICIPAL DE UBITARA

DESENHO: EDUARDO DATA: 23/04/2019 FOLHA: 01/01