





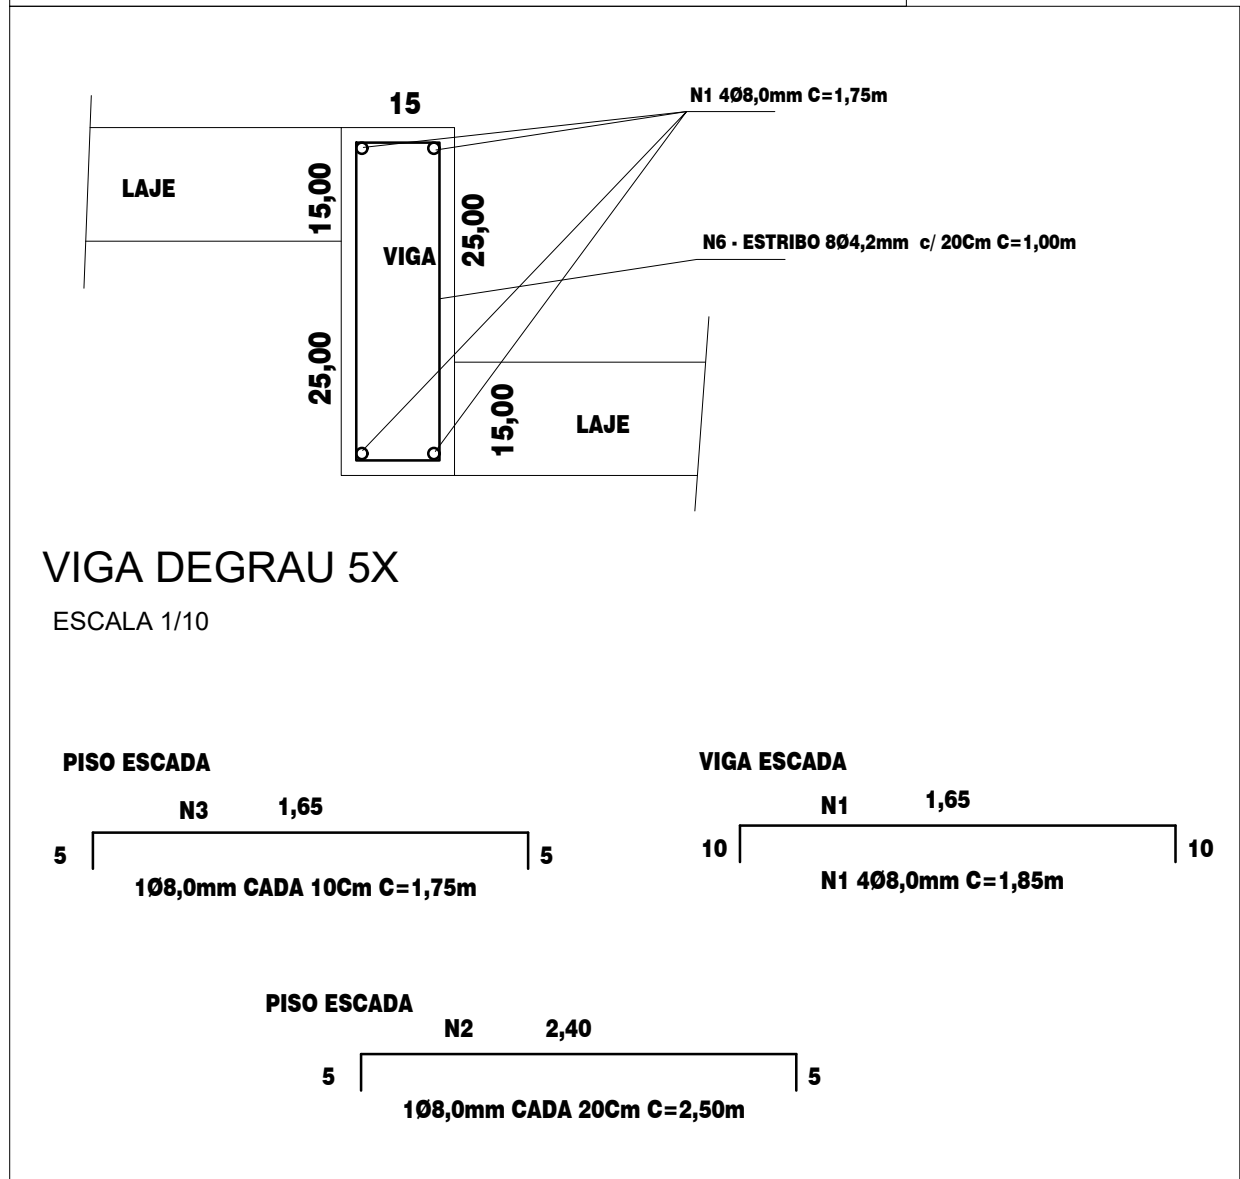


TABELA CORTE DE FERROS					
Nº	Ø mm	C m	Qdade	Peso Kg	Peso total Ø Kg
N1	8	1,85	20	15,54	
N2	8	2,50	32	32,00	
N3	8	1,75	84	61,74	
N4	8	1,50	20	12,00	
N7	8	9,00	28	105,84	227,00
N5	4,2	0,40	24	1,21	6,94
N6	4,2	1,00	40	4,80	
N8	6	4,00	120	101,00	
Peso total geral					334,00

TABELA RESUMO				
ESTRUTURA DO DISSIPADOR - Ø1,00m				
ESTACA Ø20	CONCRETO (m3) Fck 20Mpa	FORMAS (m2)	AÇO CA50 (Kg)	AÇO CA60 (Kg)
30,00m	7,00	64,00	328,00	7,00

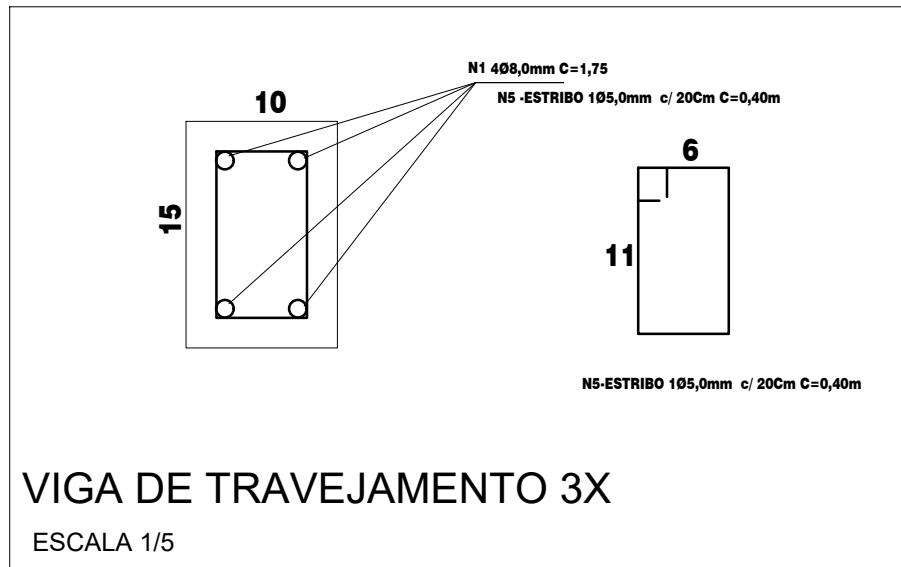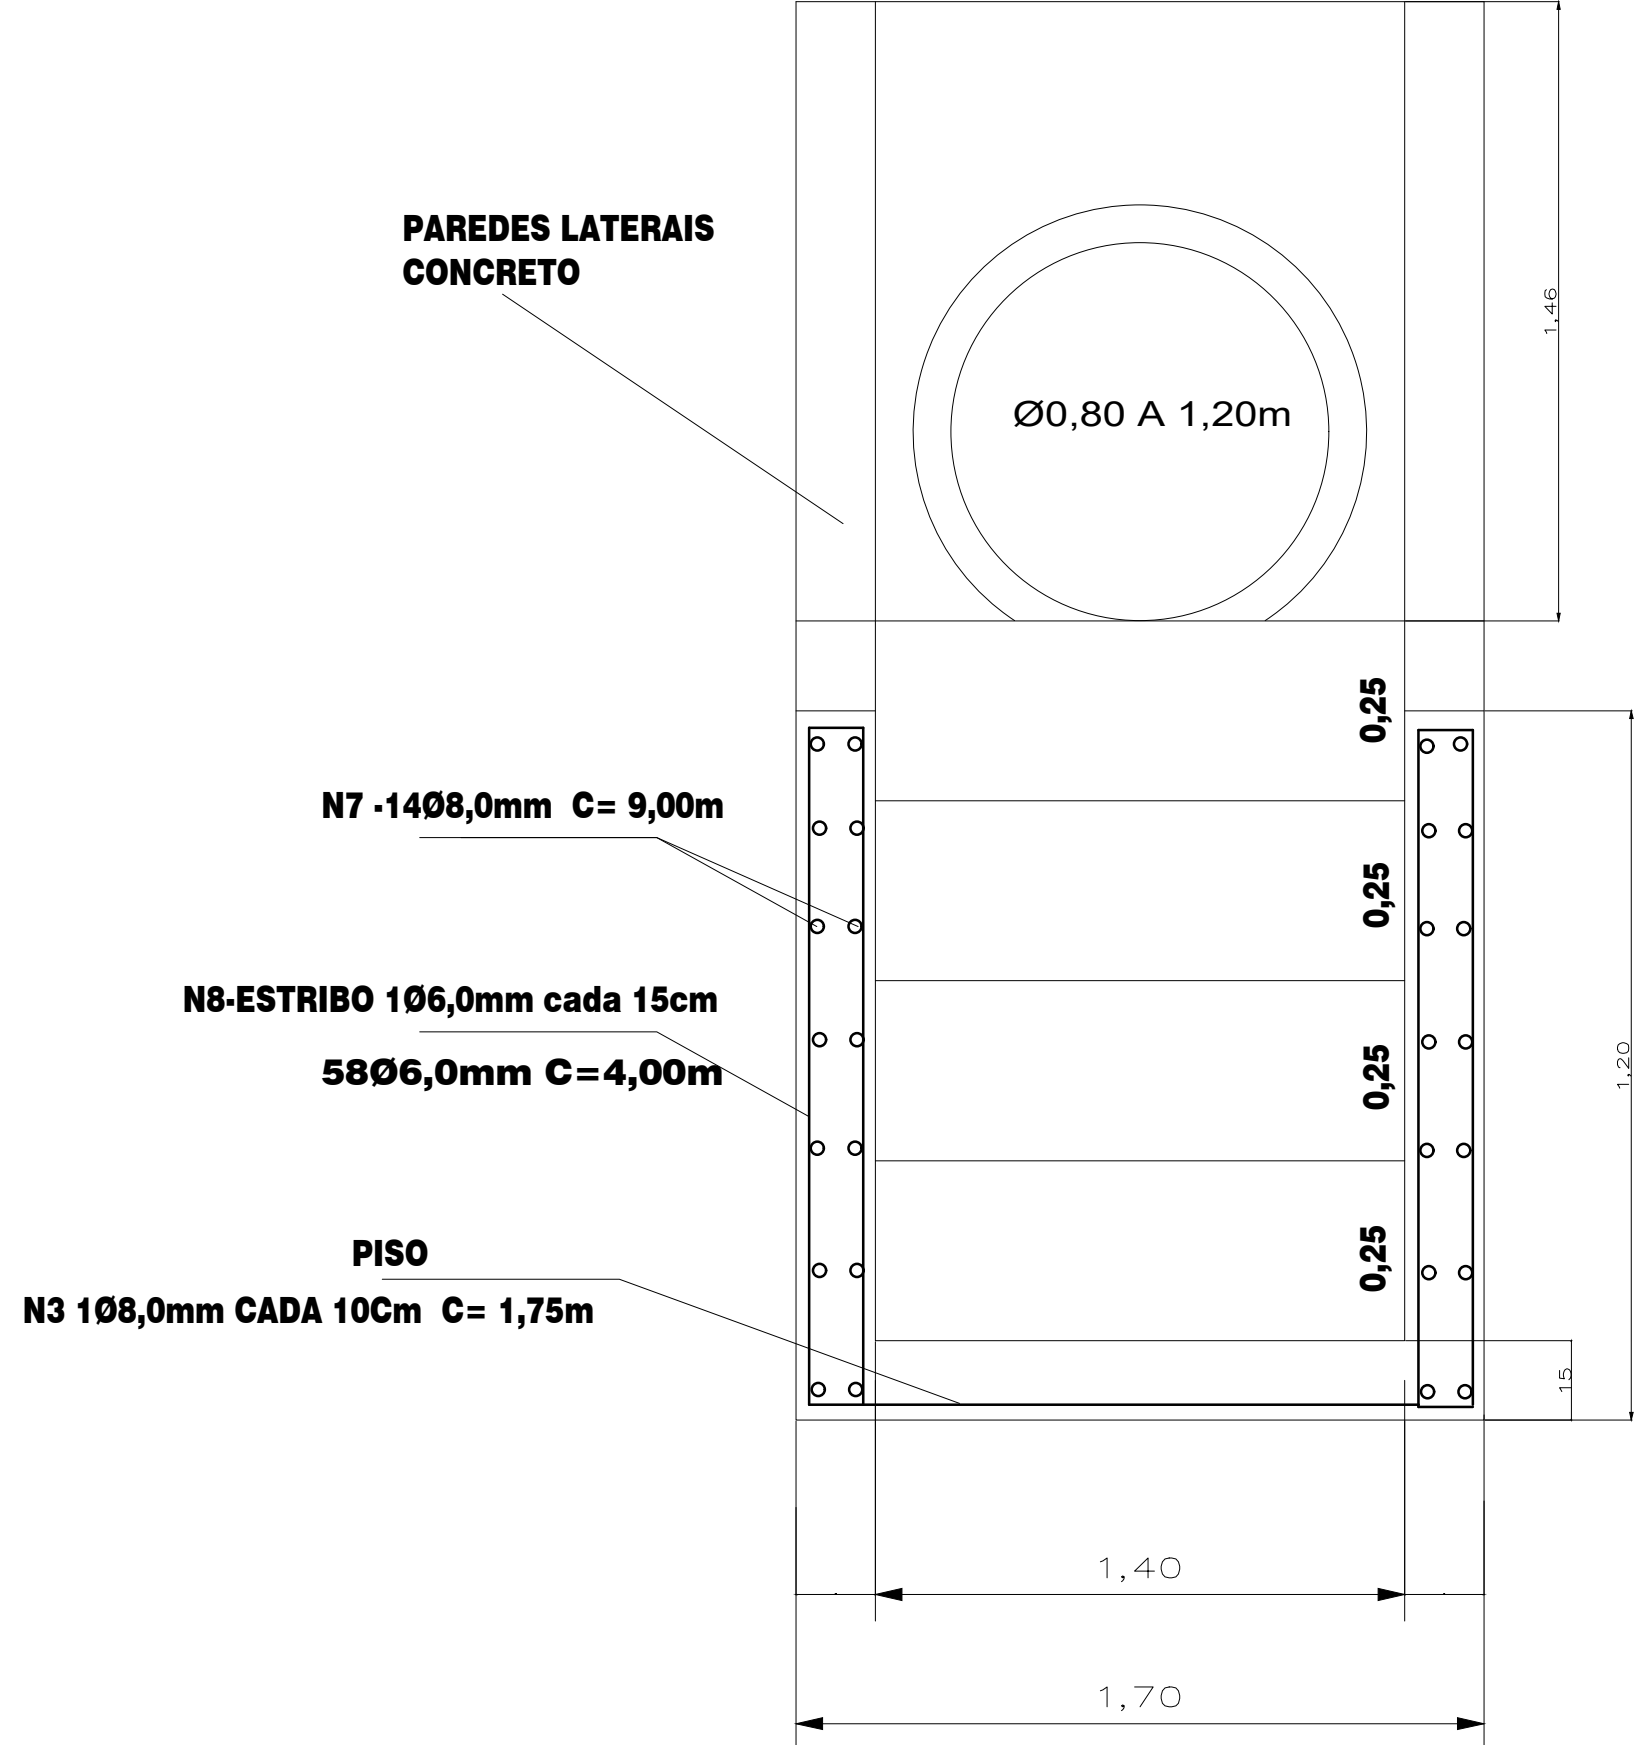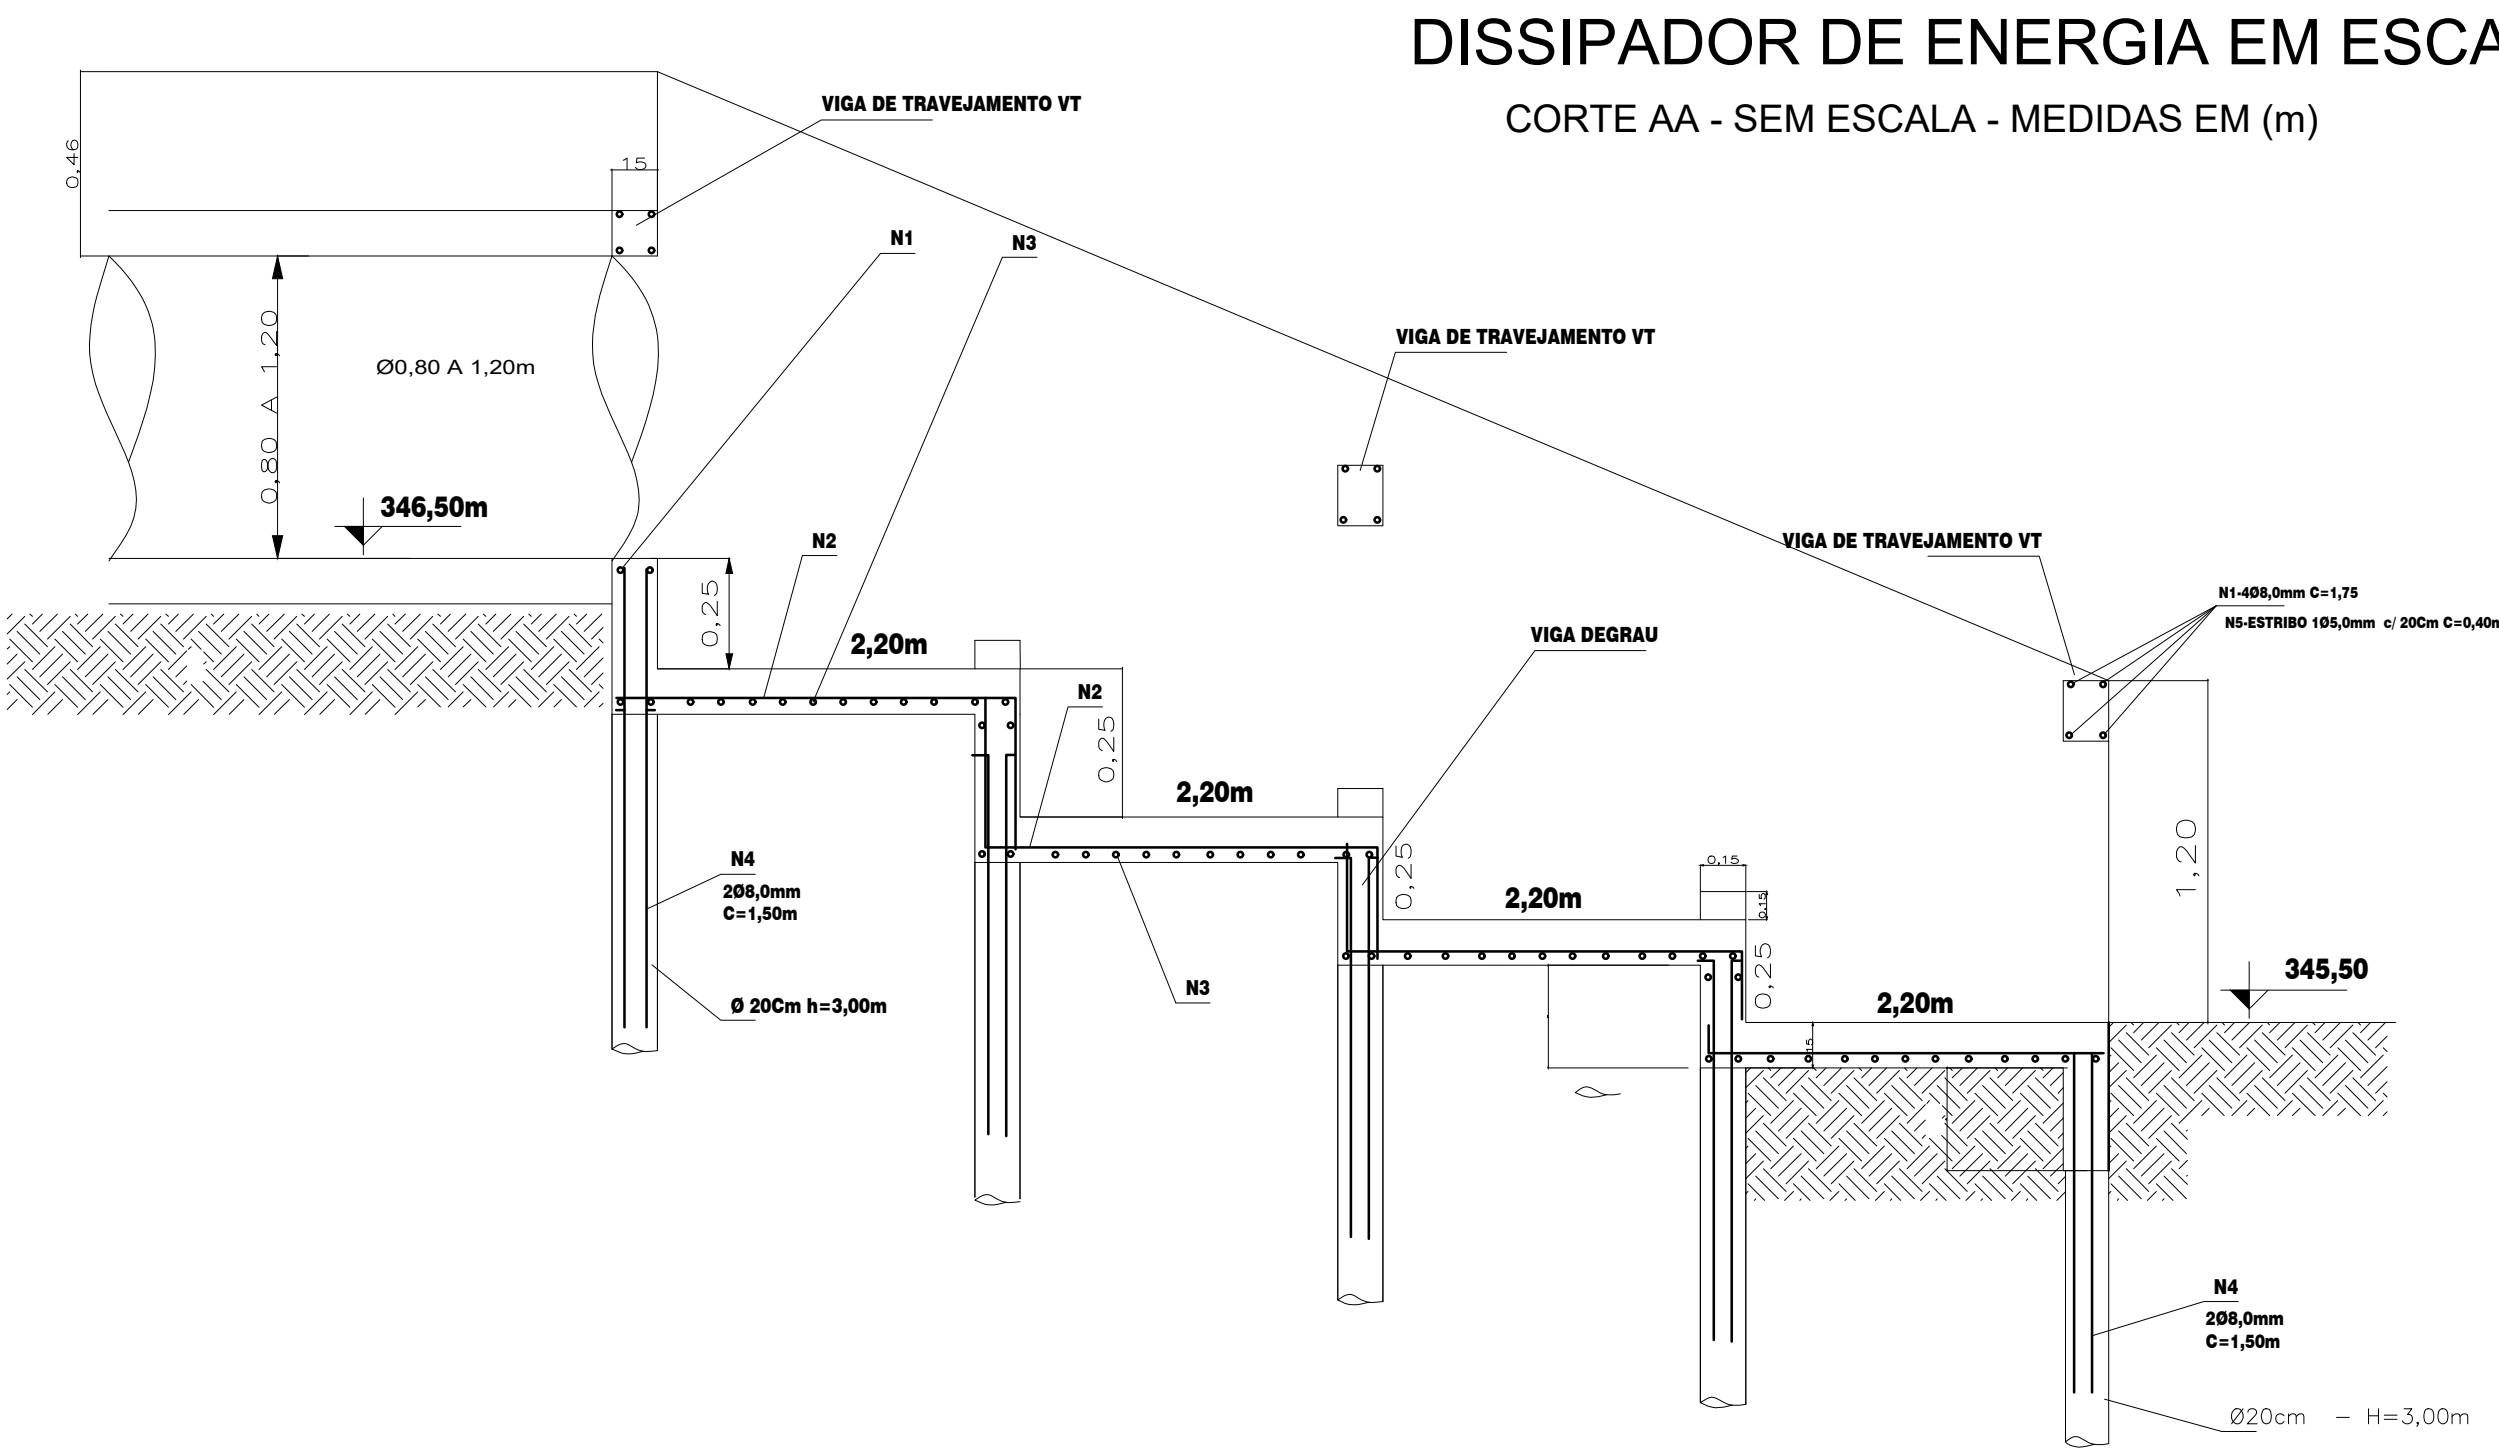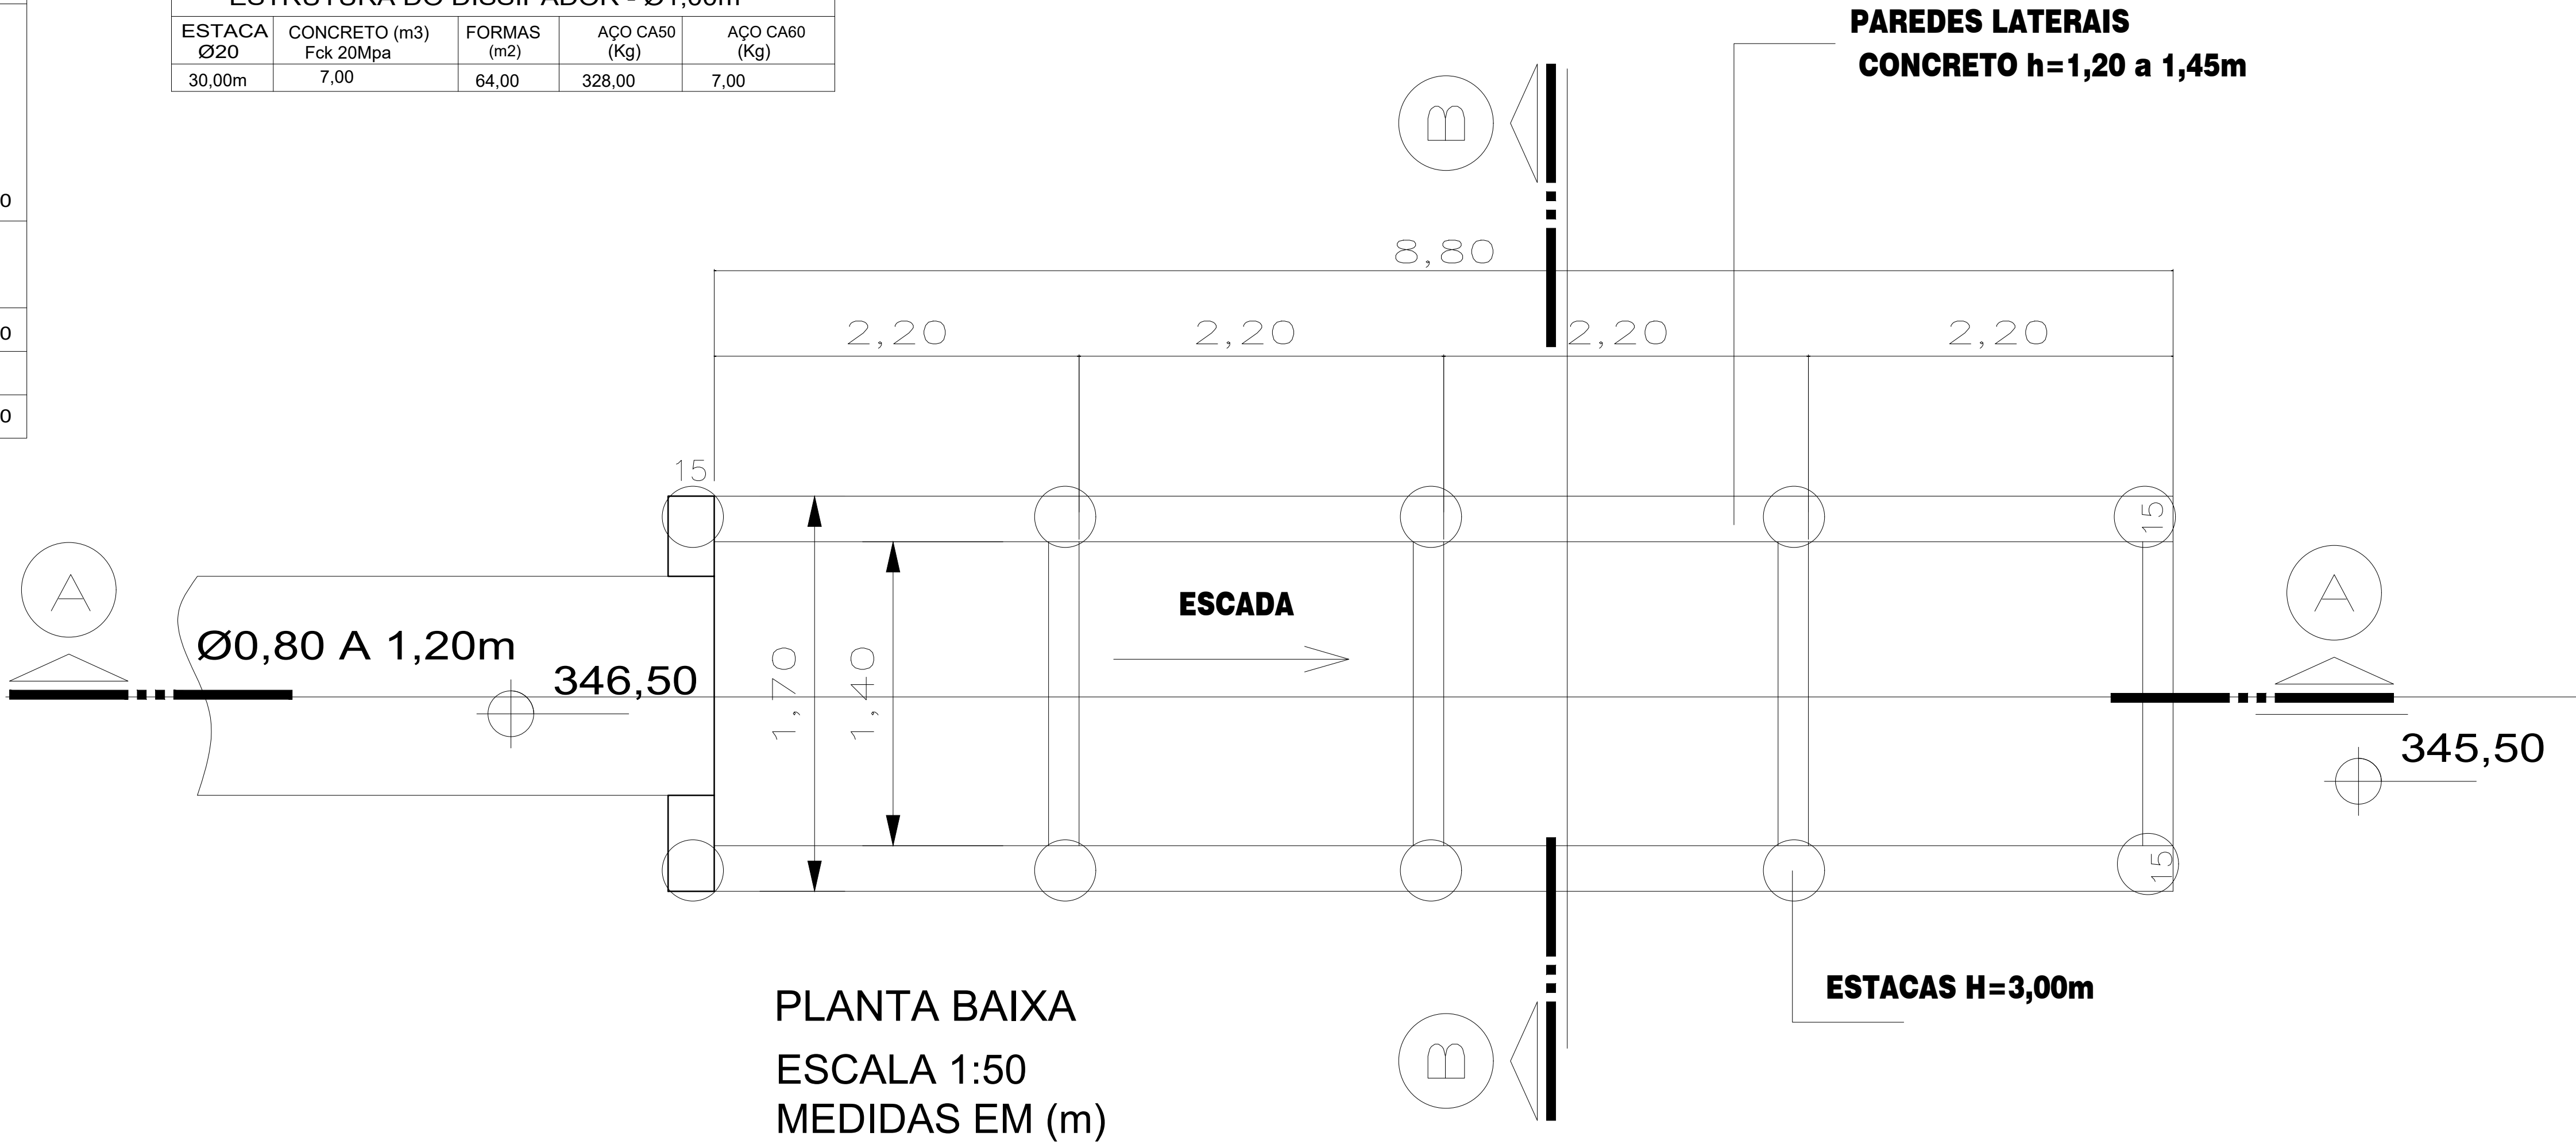

CORTE BB
VIGA - PAREDE LATERAL
ESCALA 1:50

TÍTULO - PROJETO DE LOTEAMENTO SISTEMA DE DRENAGEM PLUVIAL DISSIPADOR DE ENERGIA		FOLHA - 05/05
LOTEAMENTO - JARDIM ARAÇA		RESPONSÁVEL TÉCNICO
LOCAL - CIDADE DE ASSIS CHATEAUBRIAND PR. MUNICÍPIO DE ASSIS CHATEAUBRIAND - PR		
PROPRIETÁRIO - MUNICÍPIO DE ASSIS CHATEAUBRIAND		
ESCALA -	INDICADA	DATA - 20/05/2017
		REVISÃO -