



PLANTA - RUA MARECHAL DEODORO - ESCALA 1:750

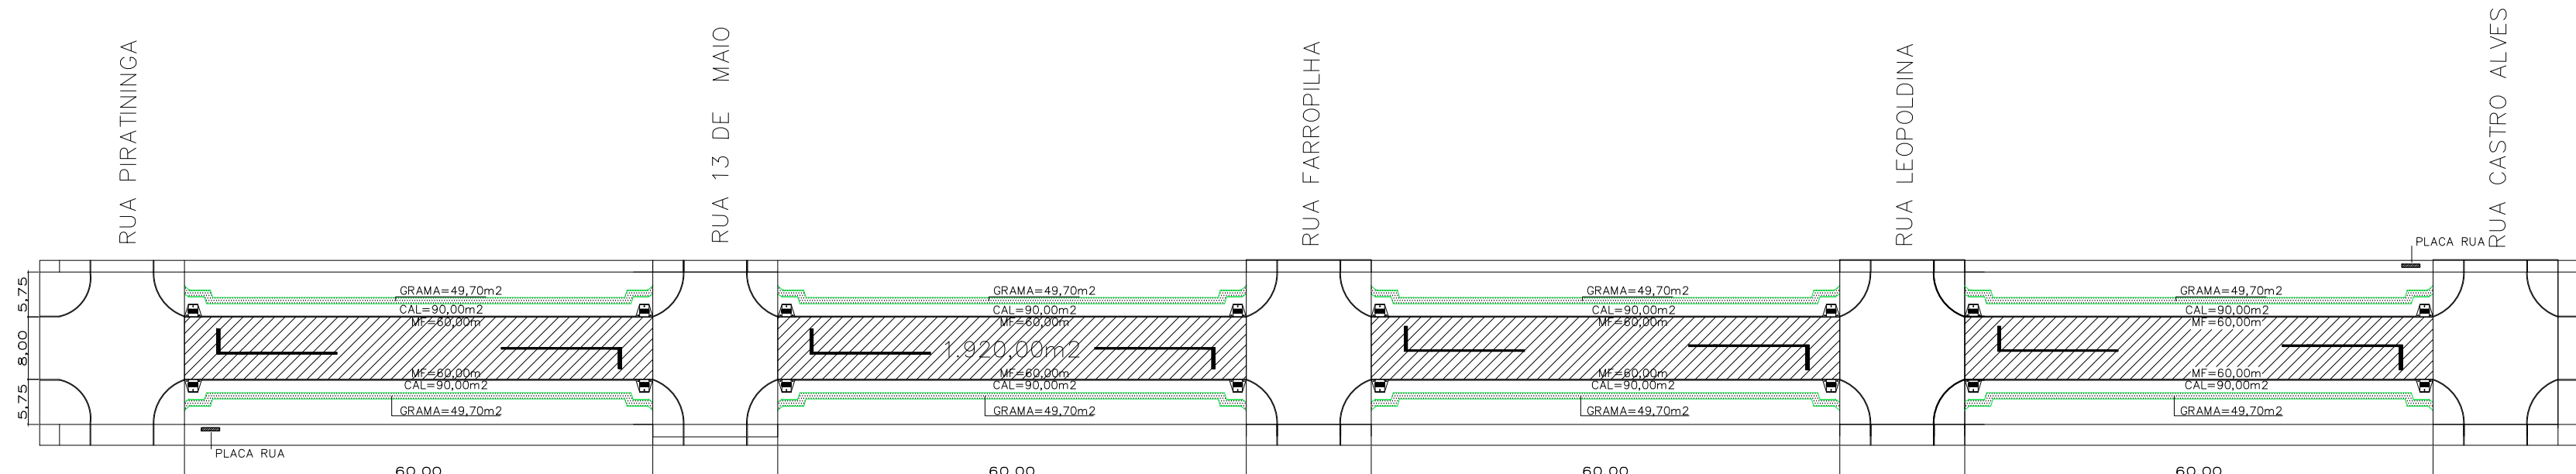

PLANTA - RUA 09 DE JULHO - ESCALA 1:750

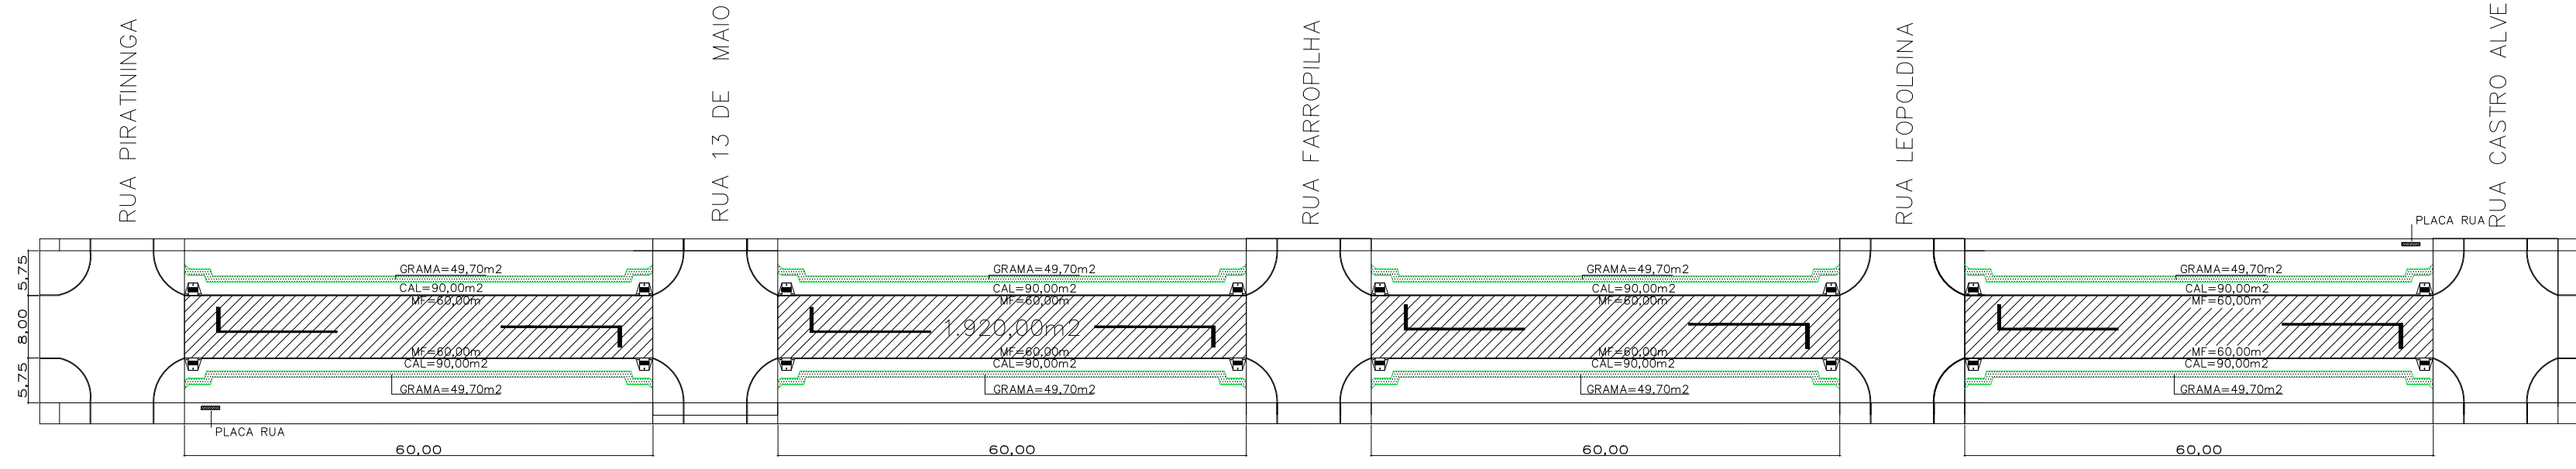


PLANTA - RUA FLORIANO PEIXOTO - ESCALA 1:750


ESTATÍSTICA - RUA MARECHAL DEODORO														
LOCAL	TRECHO	PAVIMENTAÇÃO (m²)	MEIO-FIO (m)	CAÇADA (m²)	GRAMA (m²)	PINTURA DE FAIXA (m²)	PLACA COD. R-2	REMOÇÃO DE CAMADA SUPERFICIAL (m³)	BASE BRITA e=15cm(m³)	CRUJO (1m.)	ESPESSEURA CRUJO (cm)	EXTENSÃO (m)	RAMPA (m²)	PLACA DE RUA
RUA MARECHAL DEODORO	RUA 13 DE MAIO – RUA LEOPOLDINA	1.920,00	480,00	720,00	397,60	22,24	-	288,00	288,00	192	4,00	240,00	16	02

ESTATÍSTICA - RUA 9 DE JULHO														
LOCAL	TRECHO	PAVIMENTAÇÃO (m2)	MEIO-FIO (m)	CAÇADA (m2)	GRAMA (m2)	PINTURA DE FAIXA (m2)	PLACA COD. R-2	REMOÇÃO DE CAMADA SUPERFICIAL (m3)	BASE BRITA e=15cm(m3)	CRUJO (1m.)	ESPESSEURA CRUJO (cm)	EXTENSÃO (m)	RAMPA (m4)	PLACA DE RUA
RUA 9 DE JULHO	RUA PIRATININGA – RUA LEOPOLDINA	1.920,00	480,00	720,00	397,60	22,24	–	288,00	288,00	192	4,00	240,00	16	02



ESTATÍSTICA - FLORIANO PEIXOTO														
LOCAL	TRECHO	PAVIMENTAÇÃO (m2)	MEIO-FIO (m)	CAÇADA (m2)	GRAMA (m2)	PINTURA DE FAIXA (m2)	PLACA COD. R-2	REMOÇÃO DE CAMADA SUPERFICIAL (m3)	BASE BRITA e=15cm(m3)	CRUJO (1m.)	ESPESSEURA CRUJO (cm)	EXTENSÃO (m)	RAMPA (m4)	PLACA DE RUA
RUA FLORIANO PEIXOTO	RUA 13 DE MAIO – RUA LEOPOLDINA	1.920,00	480,00	720,00	397,60	22,24	-	288,00	288,00	192	4,00	240,00	16	02

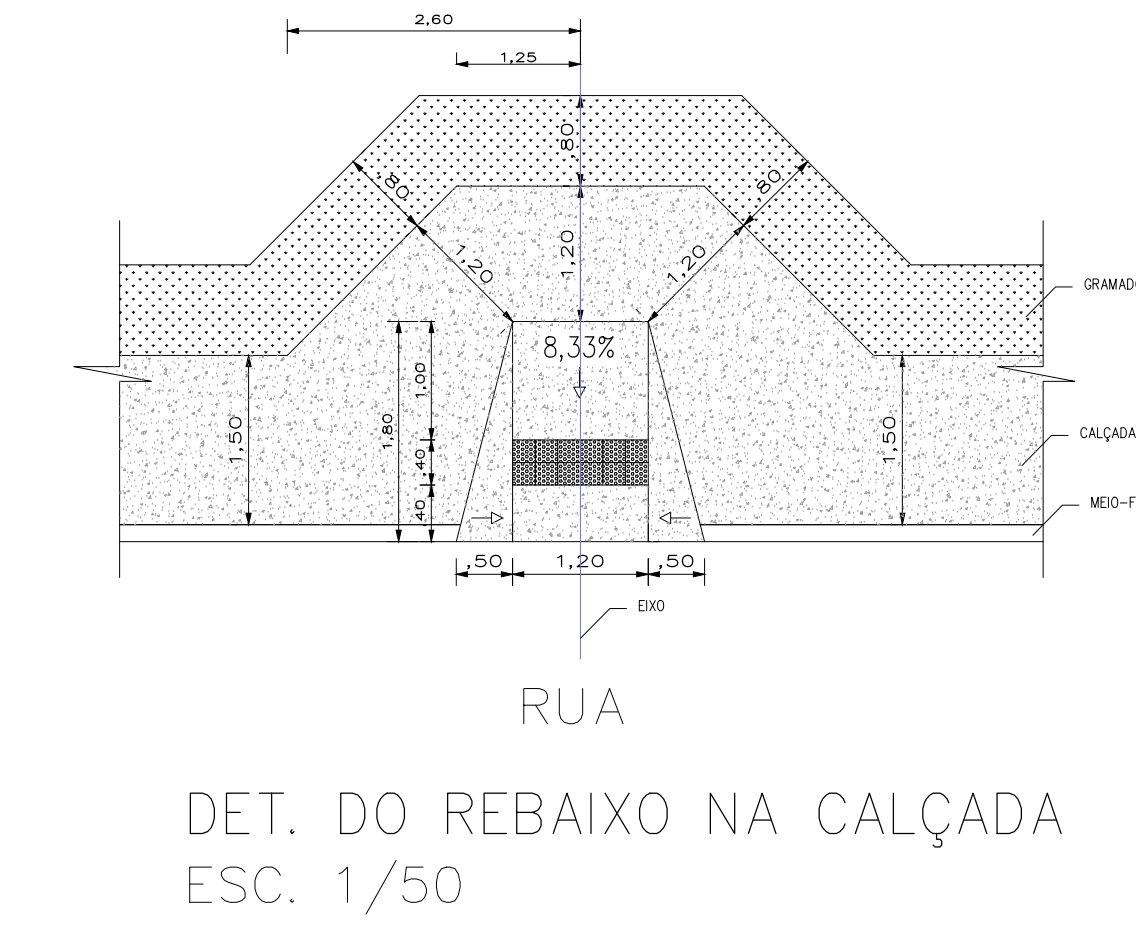

SEÇÃO TRANSVERSAL TIPO – PISTA SIMPLES
ESCALA 1:50

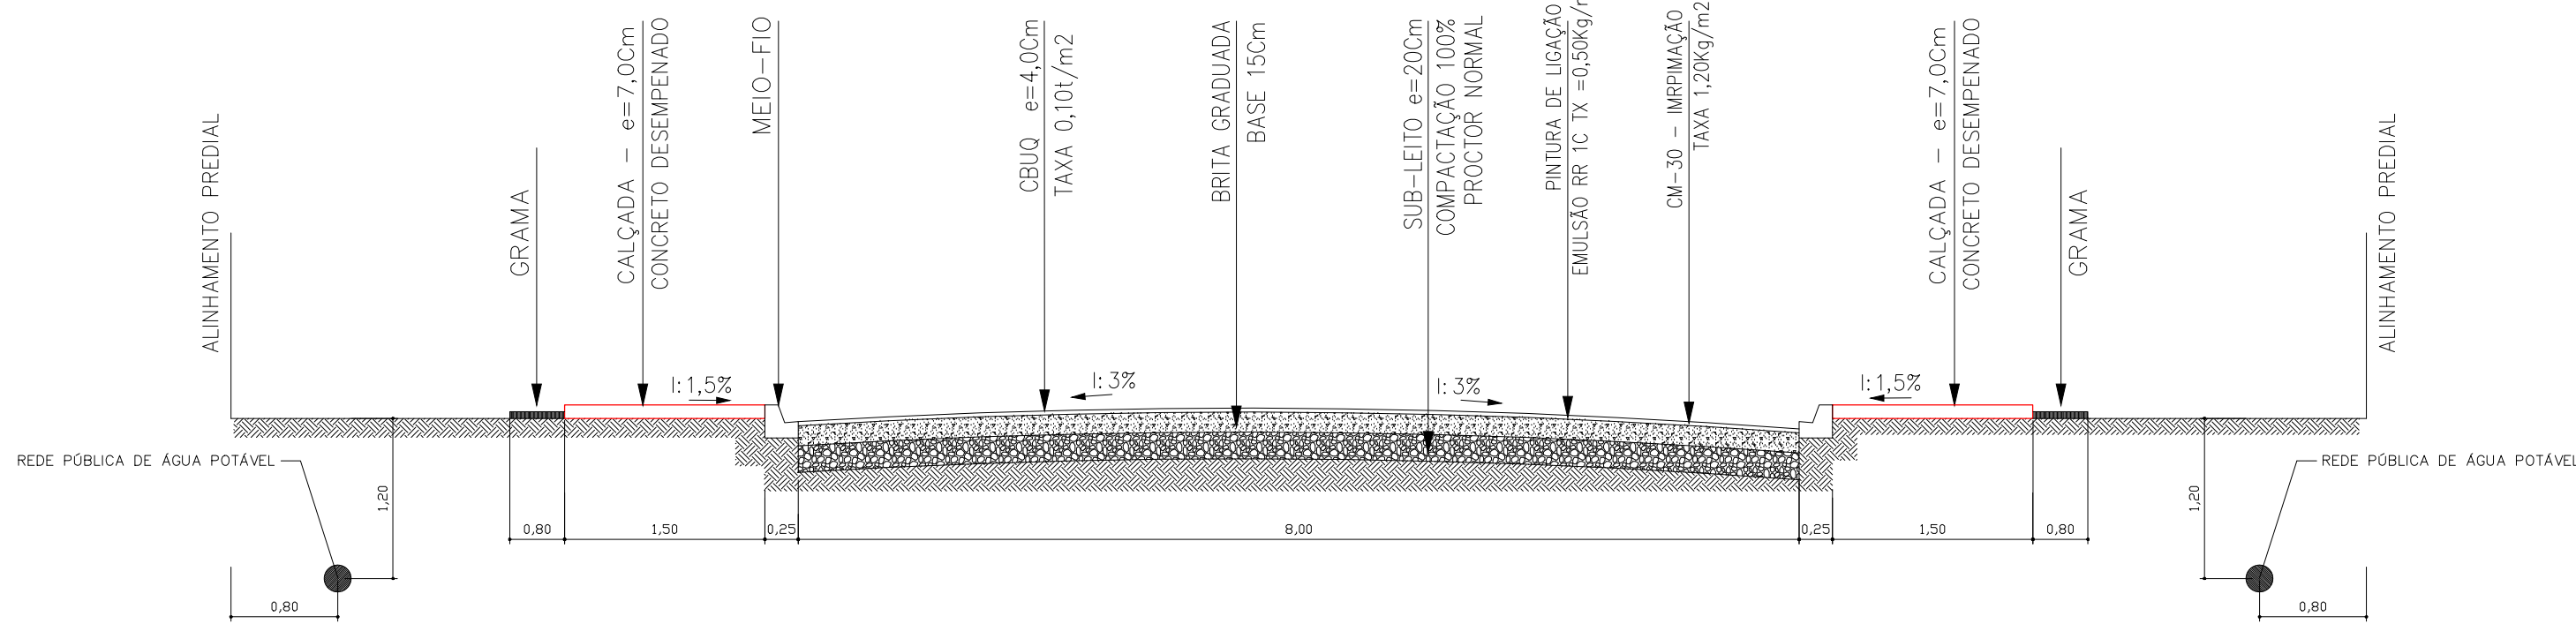

SINALIZAÇÃO VERTICAL
CÓDIGO – R2

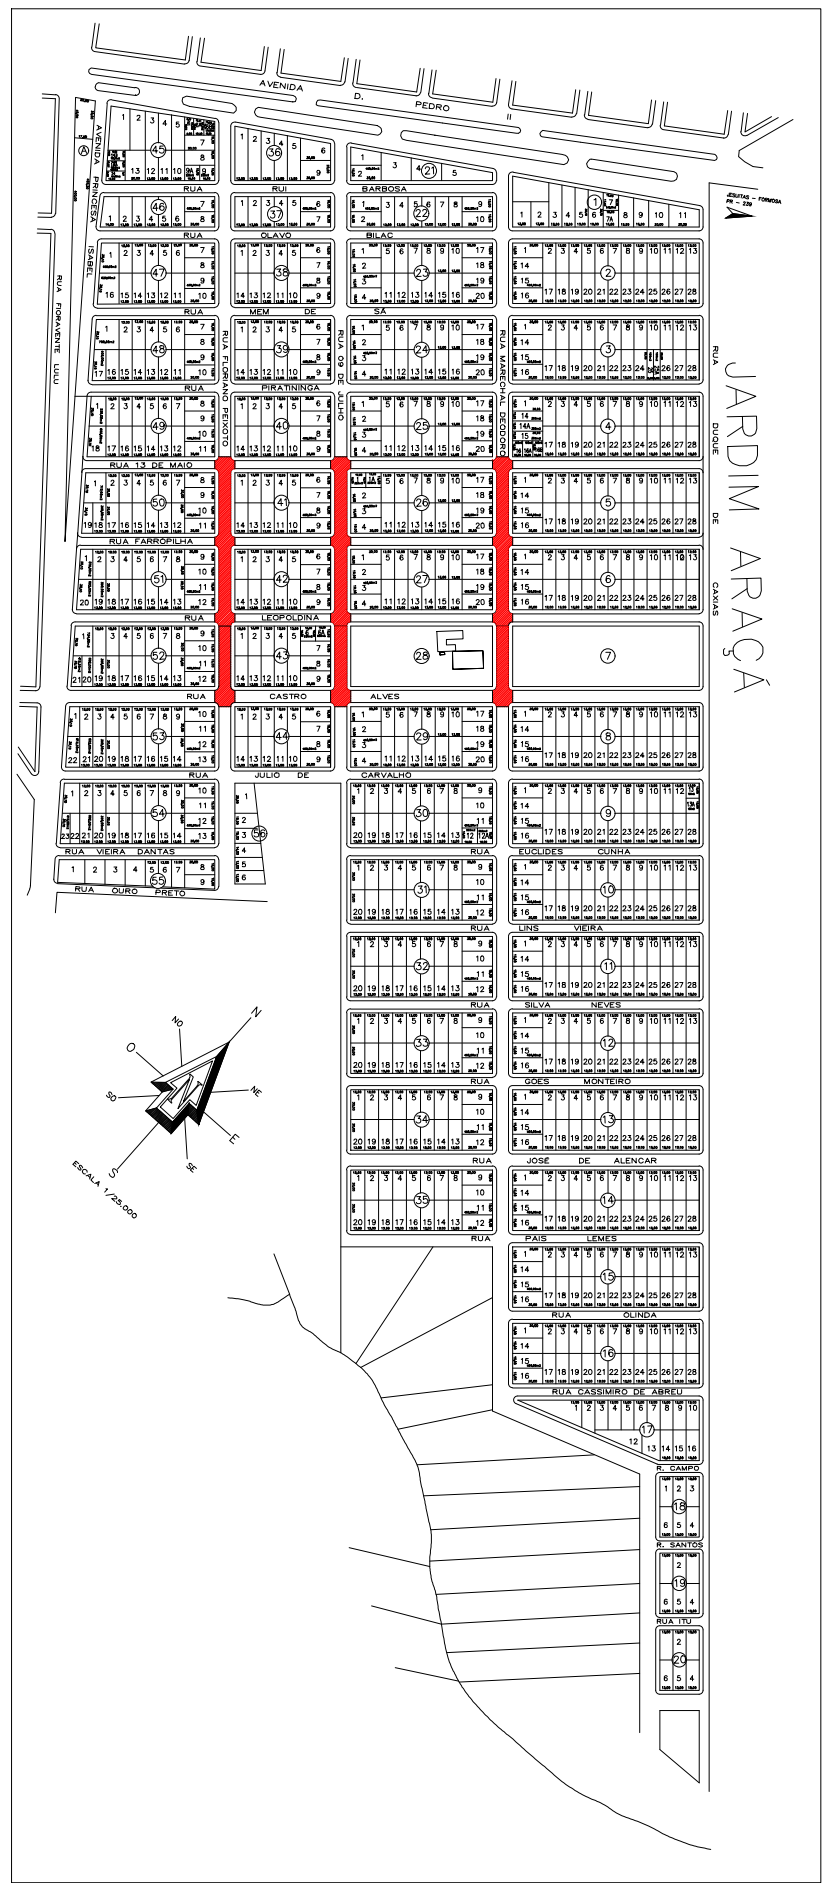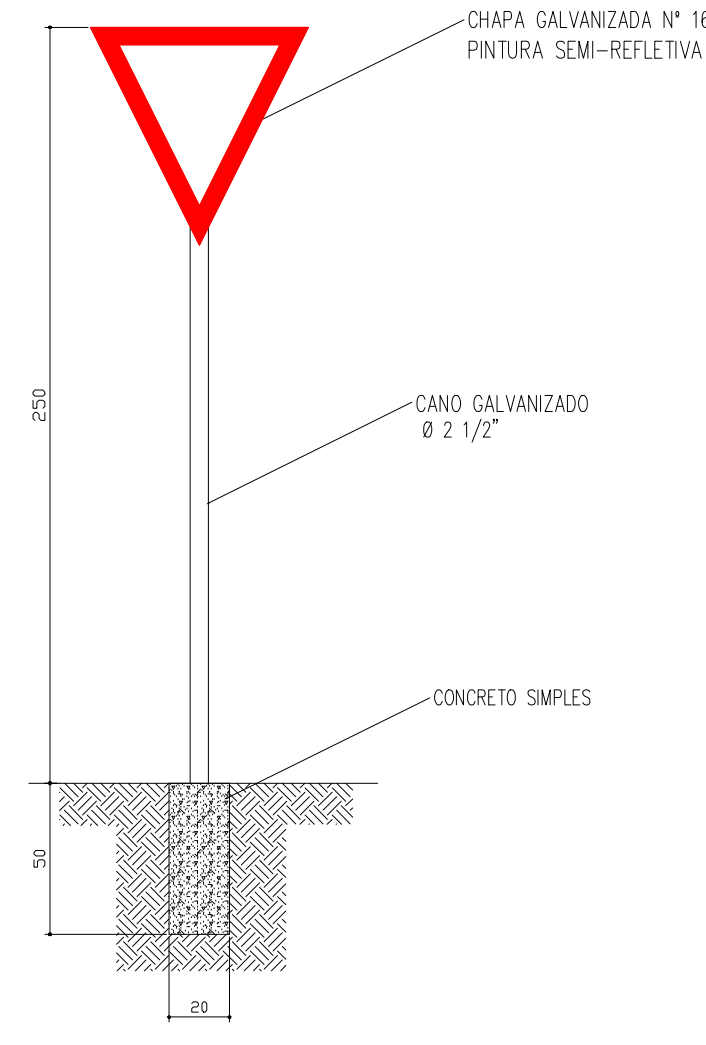

PLANTA DE SITUAÇÃO
JARDIM ARAÇA

- LEGENDA
- PAVIMENTAÇÃO
 - MEIO FIO
 - CAÇADA
 - GRAMA
 - SINALIZAÇÃO VERTICAL – PLACA COD. R-2
 - RAMPA – CAÇADA REBAIXADA

PAVIMENTAÇÃO ASFÁLTICA

COORDENAÇÃO	PAVIMENTAÇÃO ASFÁLTICA - MEIO FIO - CAÇADAS - GRAMA E SINALIZAÇÃO VIÁRIA		
LOCAL	RUA MARECHAL DEODORO, RUA 9 DE JULHO E RUA FLORIANO PEIXOTO - JARDIM ARAÇA		
PROPOSTANTE	MUNICÍPIO DE ASSIS CHATEAUBRAND - PARANÁ		
FECHA	MARÇO DE 2020	ELABORADO POR	DESENVOLVIDOR
ESCALA	INDICADA		
DATA	ABR/13		