




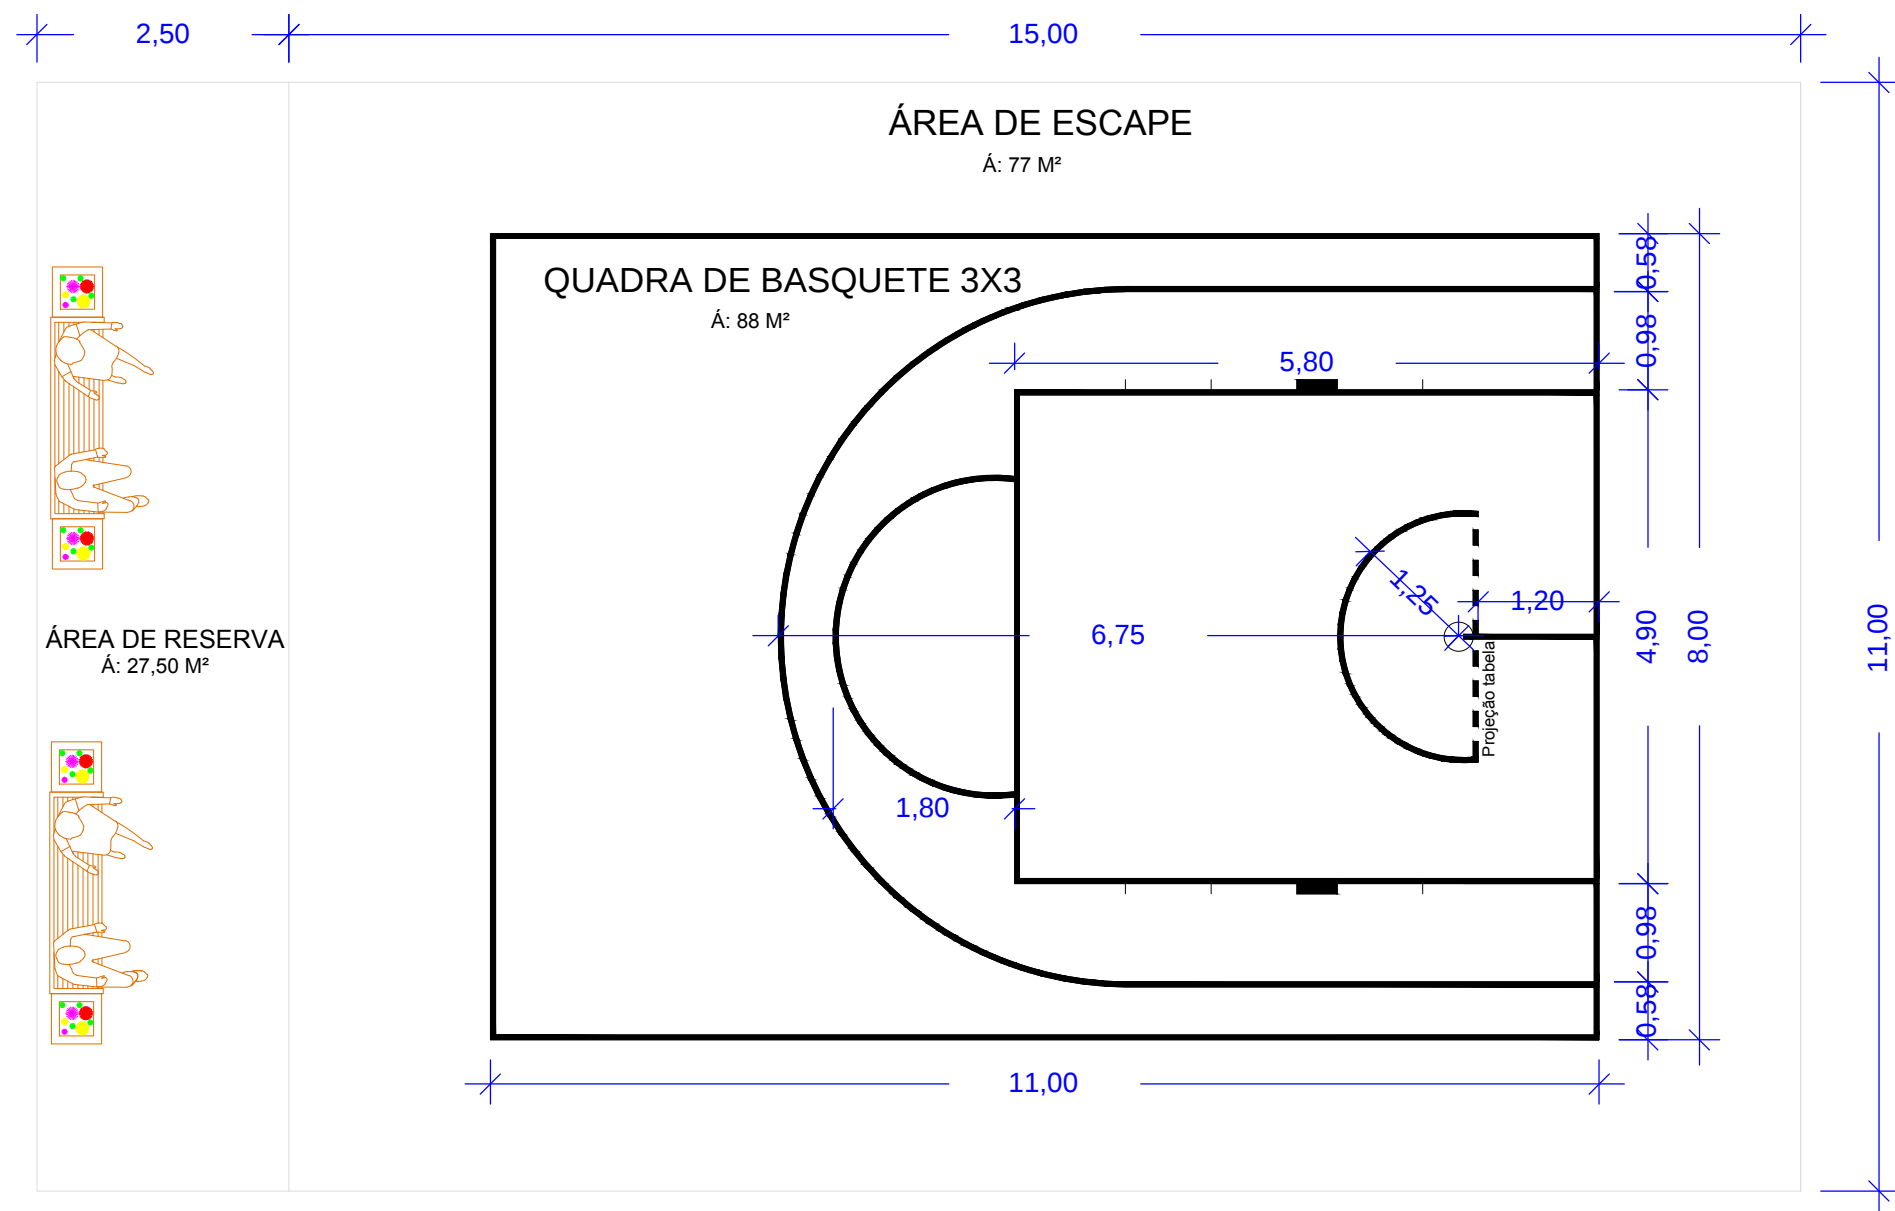

PLANTA BAIXA
Esc.: 1:75

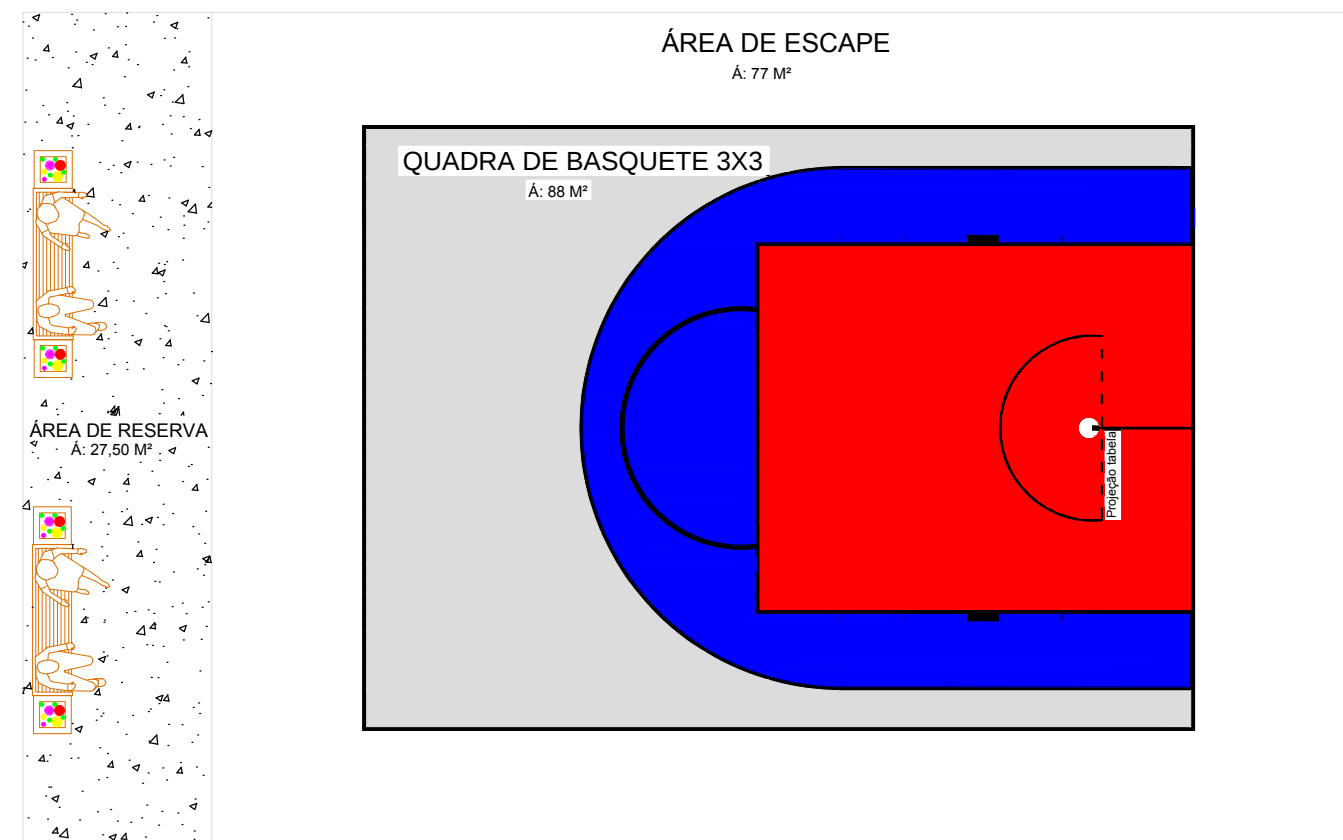

PLANTA BAIXA LAYOUT
Esc.: 1:100

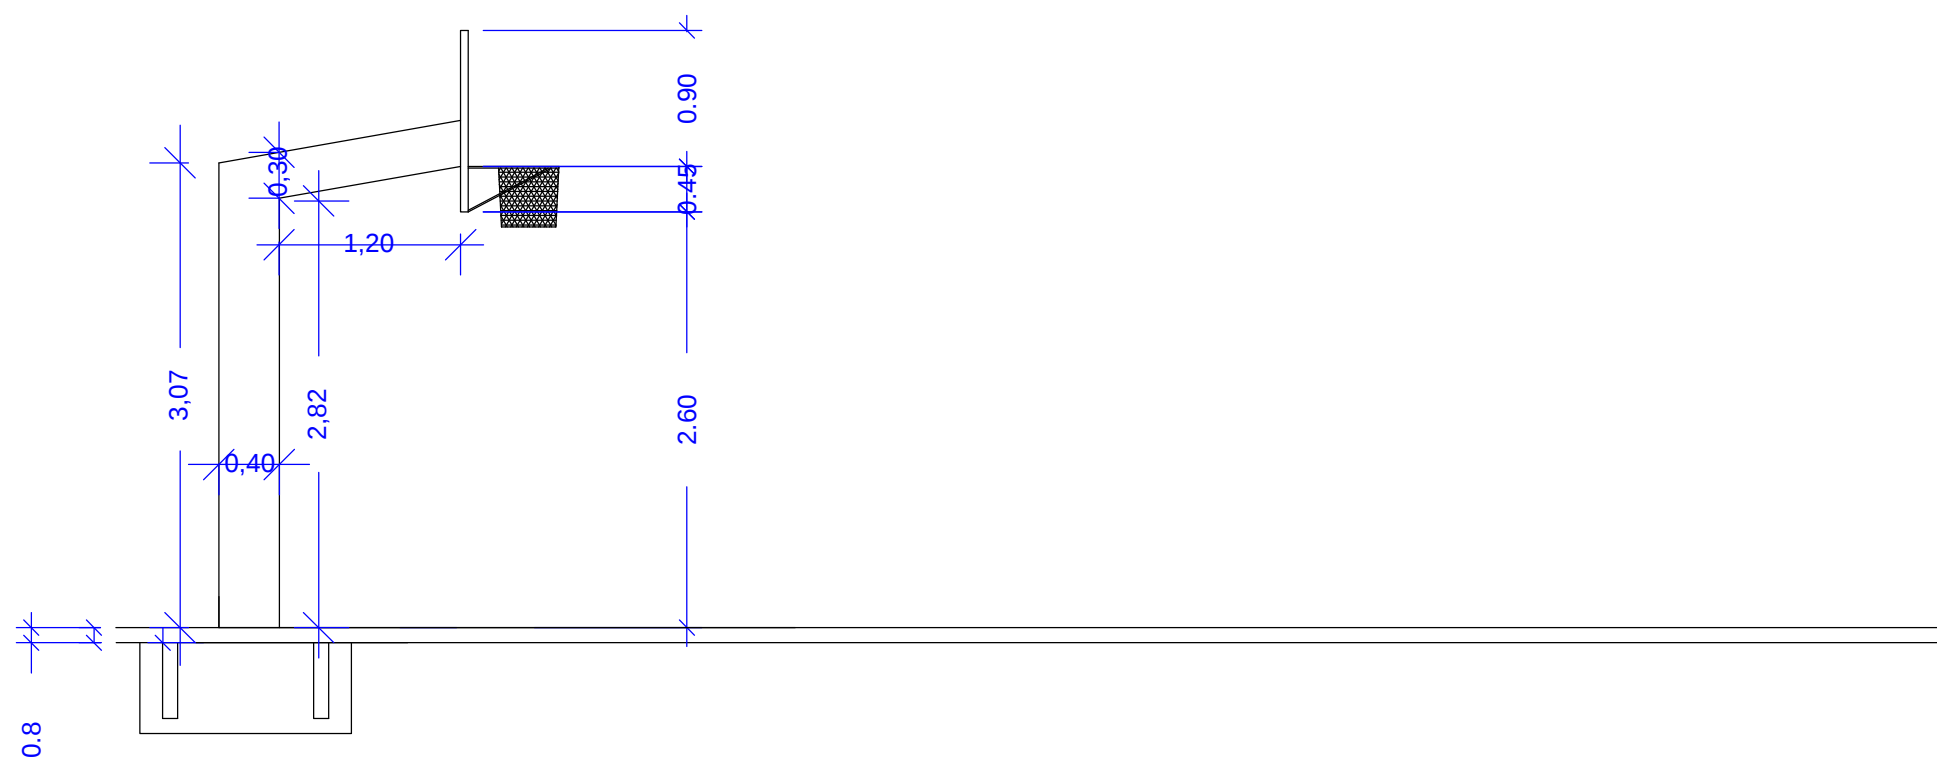

CORTE LATERAL
Esc.: 1: 50

OBRA		GINÁSIO DE ESPORTES TOMAS IZIDRO DE LIMA		FOLHA	
LOCAL		QUADRA 62 - UBIRATÃ - PR.		02/02	
PROPRIETÁRIO		PREFEITURA MUNICIPAL DE UBIRATÃ		DATA	
ÁREAS		ÁREA DO TERRENO		AGOSTO/2017	
RESPONSÁVEL		Engº. REGINALDO DA S. RETAMERO		ESCALA	
		Crea 94.820-D / Pr.		INDICADA	
				DESENHO	
				JAQUELINE DEBIASE	
				PROJETO Nº	
				ARQUIVO	