

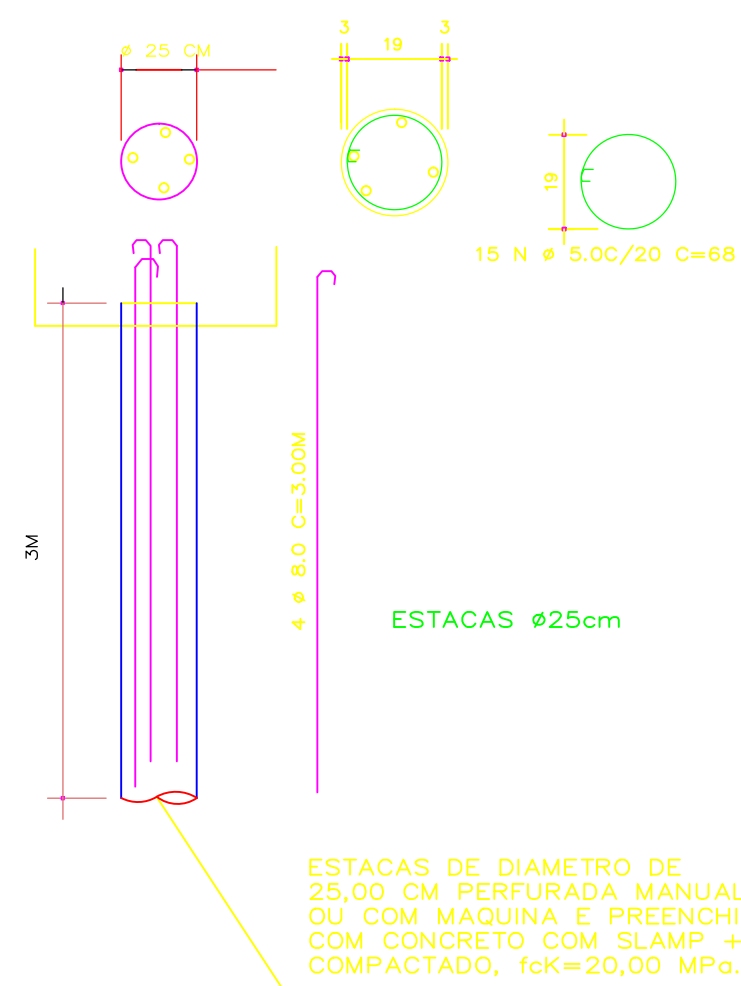


BLOCO

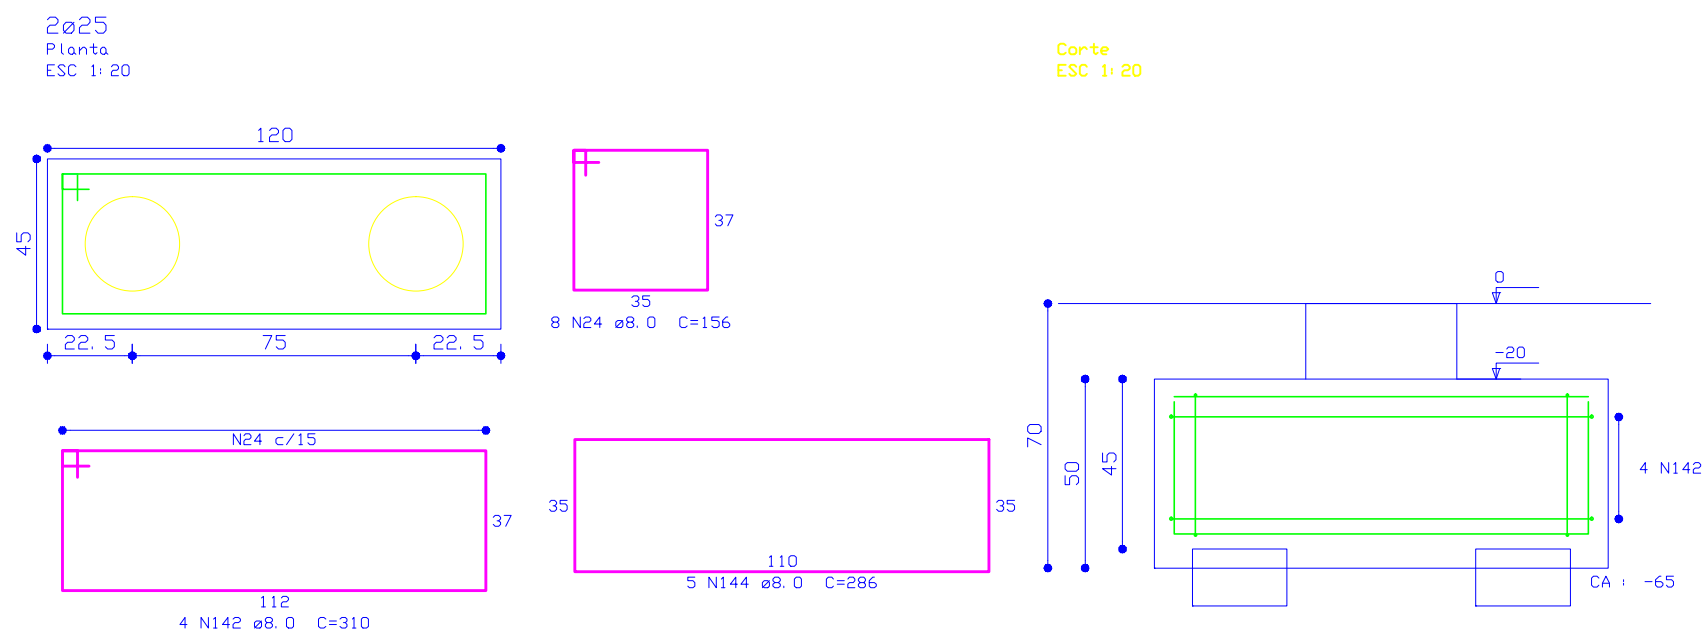

DET. ESTACAS

ESPERA PILAR

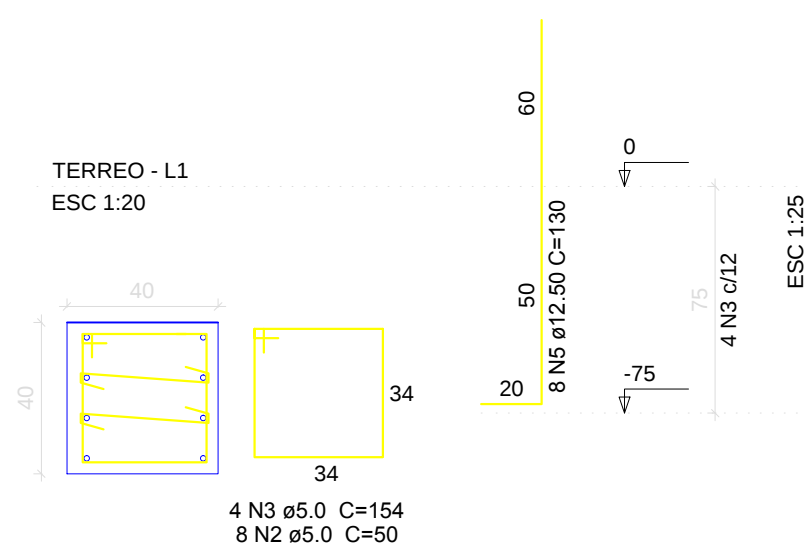

PILAR



OBRA	GINÁSIO DE ESPORTES TOMAS IZIDRO DE LIMA	
LOCAL	QUADRA 62 - UBIRATÁ - PR.	
PROPRIETÁRIO	PREFEITURA MUNICIPAL DE UBIRATÁ	
ÁREAS	RESPONSÁVEL	
Engº. REGINALDO DA S. RETAMERO Crea 94.820-D / Pr.		
DATA	AGOSTO/2017	
ESCALA	INDICADA	
DESENHO	JAQUELINE DEBIASE	
PROJETO Nº		
ARQUIVO		

FOLHA
01/01