


IMPLANTAÇÃO DE BANCOS E LIXEIRAS

LEGENDA:

● BANCO

● LIXEIRA

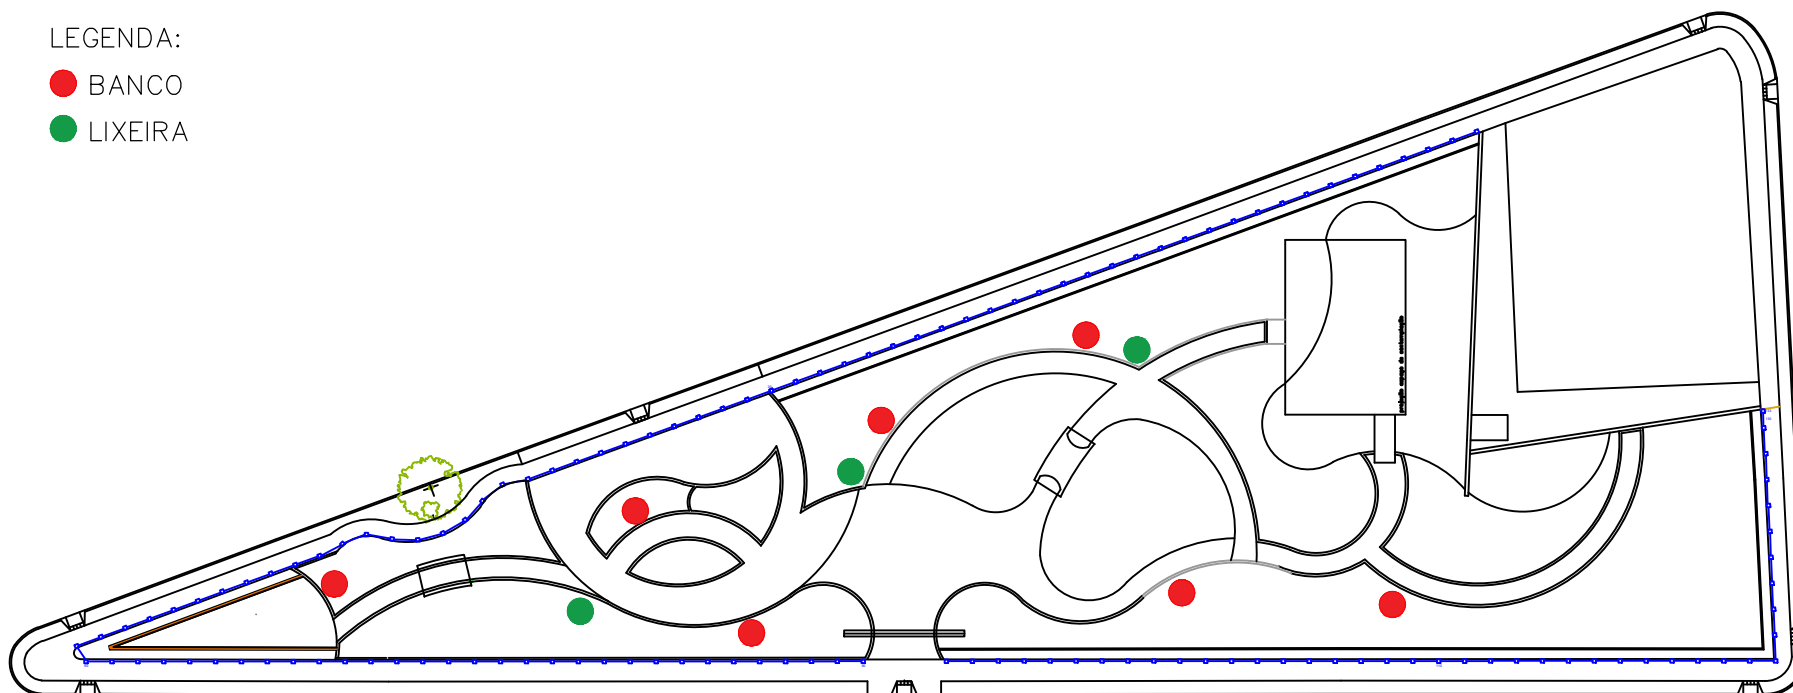

PLANTA BAIXA IMPLANTAÇÃO
S/Escala

PROJETO: BANCOS E LIXEIRAS	FOLHA 05/05
LOCAL: PRAÇA JAPÃO	
PROPRIETÁRIO: PREFEITURA MUNICIPAL DE UBIATÁ	Abril/ 2019
Autor do Projeto: REGINALDO DA S. RETAMERO Engº Civil CREA-Pr. 94.820-D	