


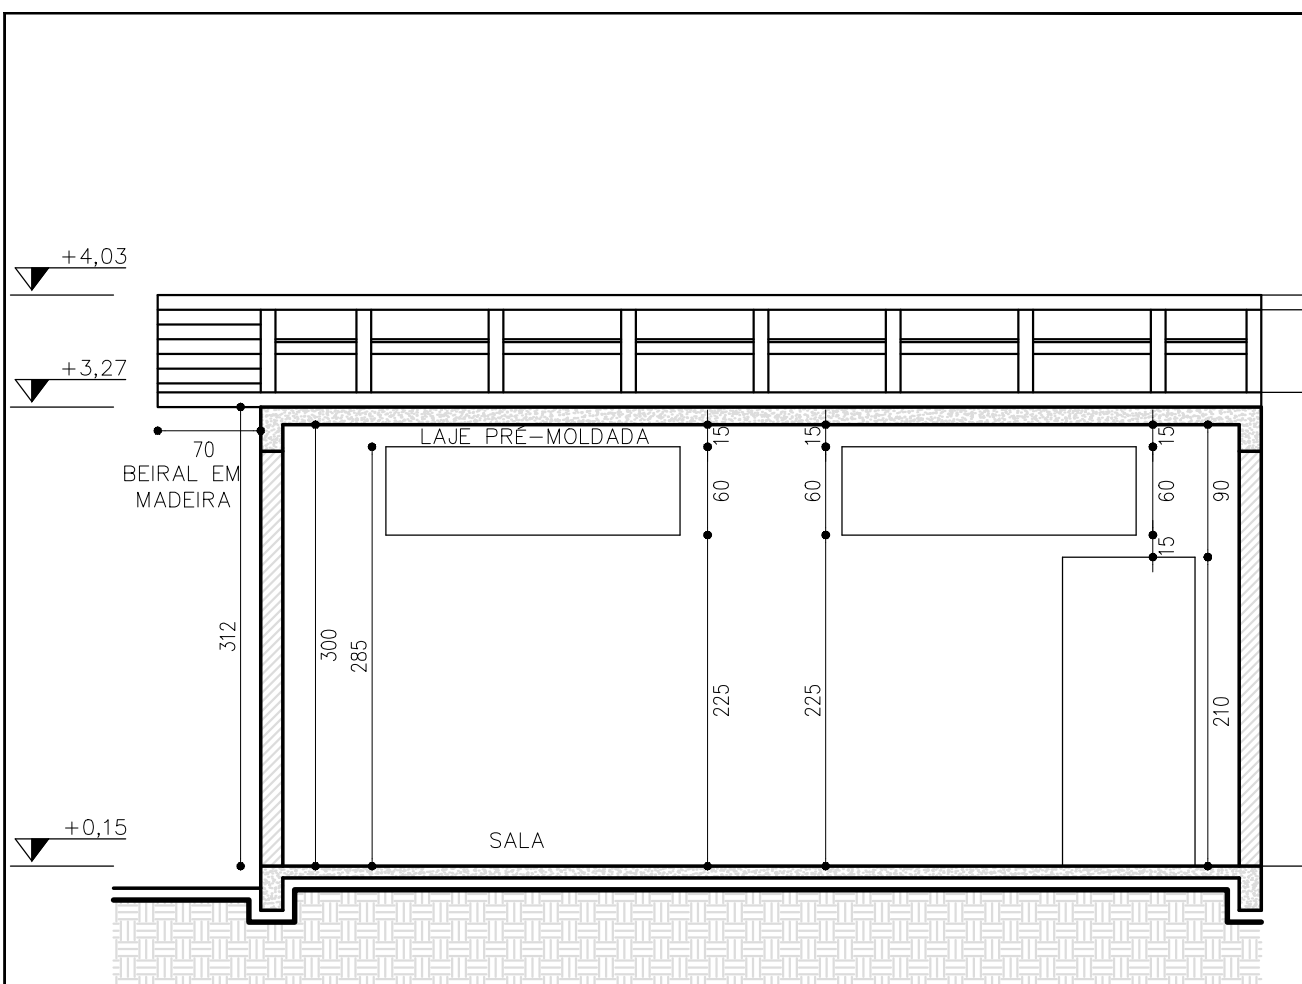

CORTE AA'
ESCALA: 1/50

ARQUITETONICO

RESPONSÁVEL TÉCNICO:

PROPRIETÁRIO:

LUIZ ROBERTO PENTEADO JR
ENGENHEIRO CIVIL
CREA-PR 137.732/D

ESCOLA MUNICIPAL SÃO ROQUE

REF: CORTE

DATA:
MARÇO/2015

ARQUIVO:
2015-051

ESCALA:
INDICADA

UNIDADE:
CENTÍMETRO

DESENHO:
PAULO J. GALVÃO

**PREFEITURA
MUNICIPAL
DE IVAÍ**



FOLHA:
05/07