


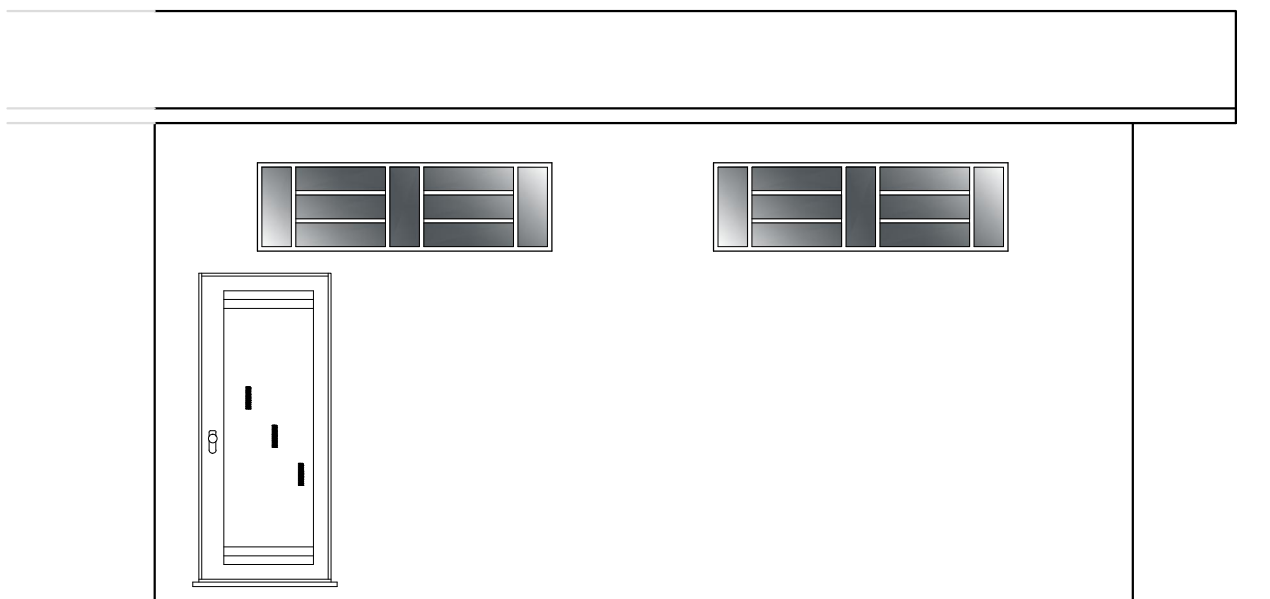

ELEVAÇÃO FRONTAL
 ESCALA: 1/50

ARQUITETO

RESPONSÁVEL TÉCNICO:

PROPRIETÁRIO:

LUIZ ROBERTO PENTEADO JR
 ENGENHEIRO CIVIL
 CREA-PR 137.732/D

ESCOLA MUNICIPAL SÃO ROQUE

REF: FACHADA

**PREFEITURA
 MUNICIPAL
 DE IVAÍ**



DATA:
 MARÇO/2015

ARQUIVO:
 2015-051

ESCALA:
 INDICADA

UNIDADE:
 CENTÍMETRO

DESENHO:
 PAULO J. GALVÃO

FOLHA:
06/07