


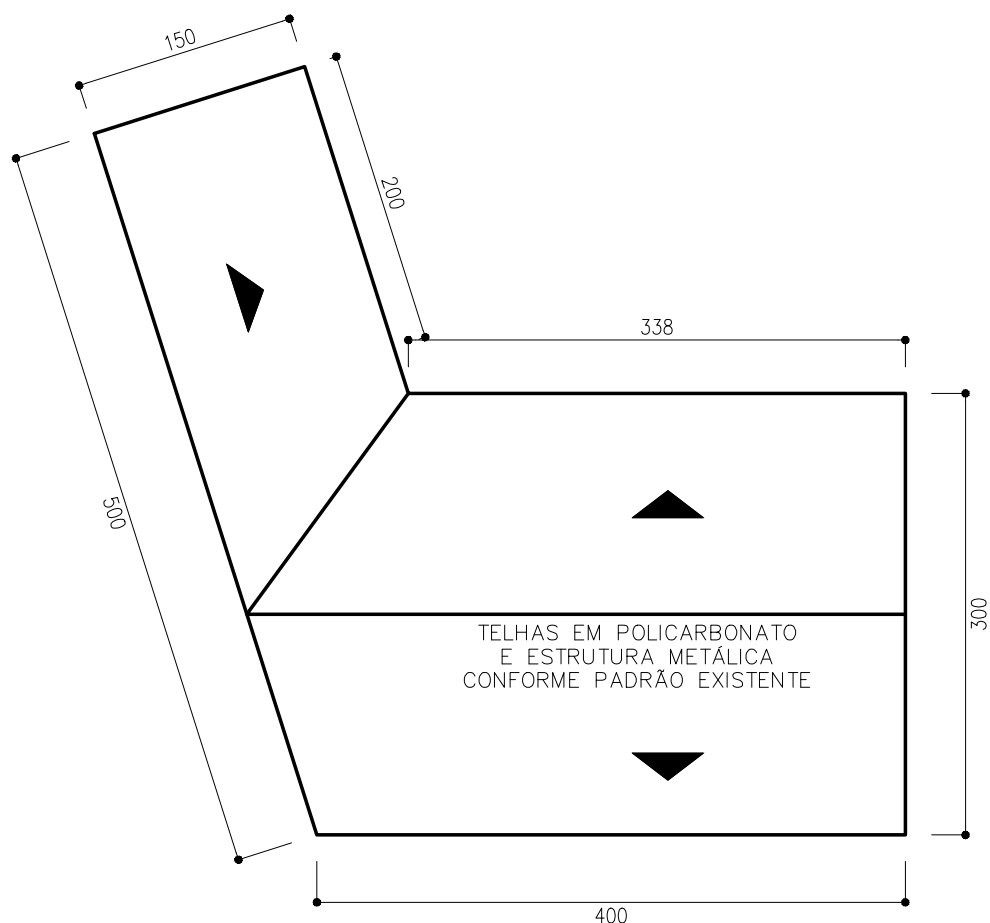

DETALHE COBERTURA POLICARBONATO

ESCALA: 1/50

ÁREA TOTAL: 16,56 m²

ARQUITETONICO

RESPONSÁVEL TÉCNICO:

PROPRIETÁRIO:

LUIZ ROBERTO PENTEADO JR
ENGENHEIRO CIVIL
CREA-PR 137.732/D

ESCOLA MUNICIPAL SÃO ROQUE

REF: FACHADA

PREFEITURA
MUNICIPAL
DE IVAÍ



DATA:

MARÇO/2015

ARQUIVO:

2015-051

ESCALA:

INDICADA

UNIDADE:

CENTÍMETRO

DESENHO:

PAULO J. GALVÃO

FOLHA:

06/07