
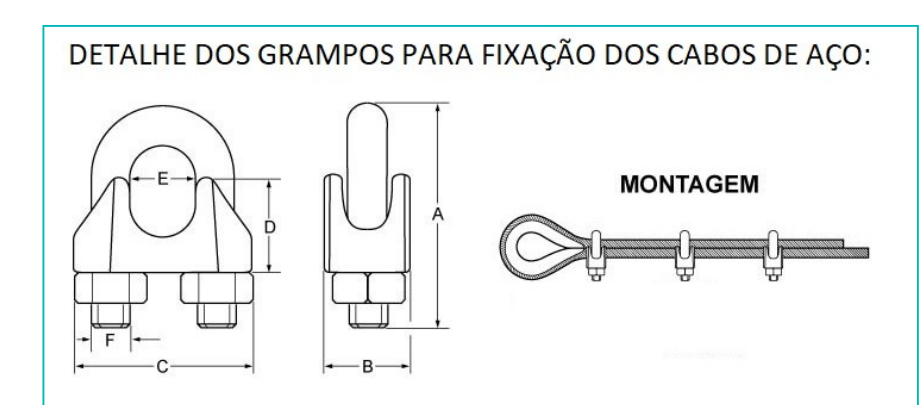
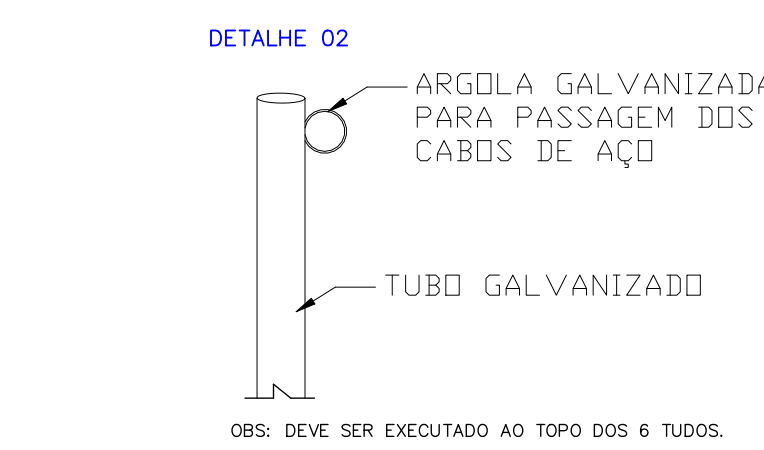
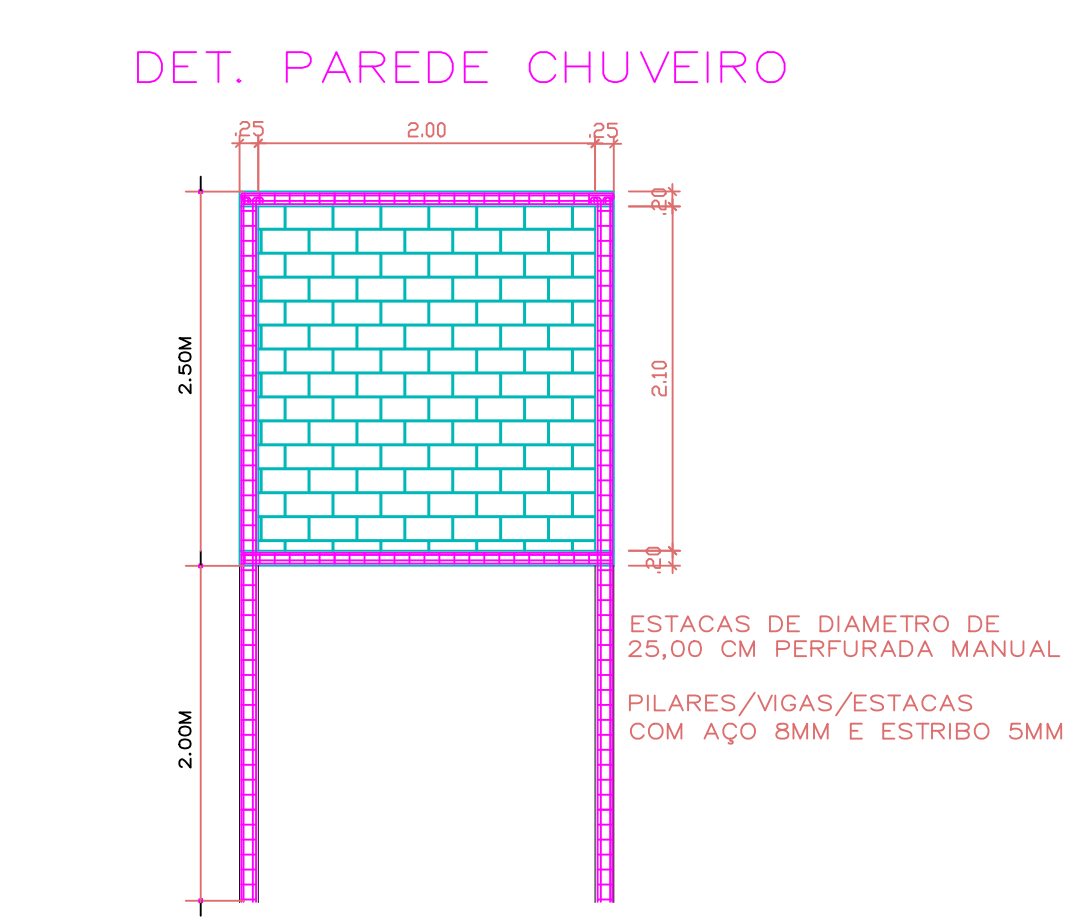
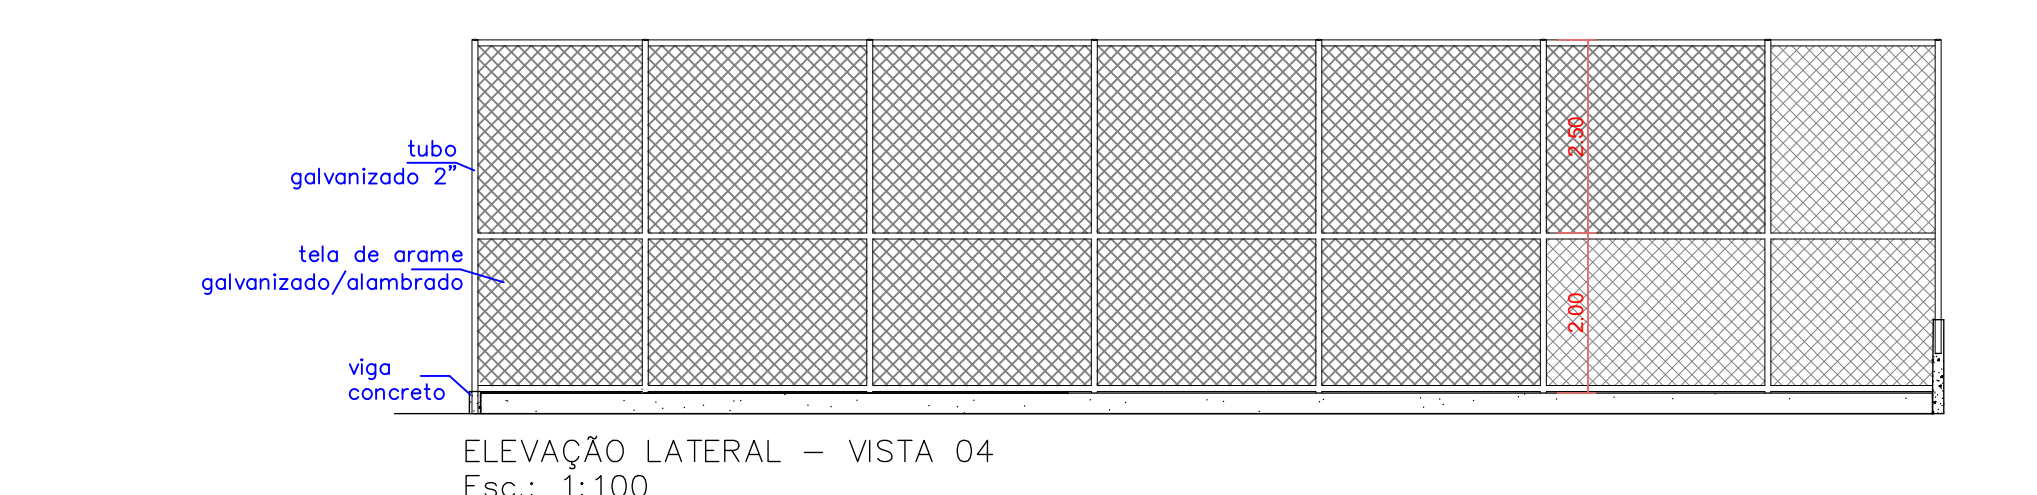
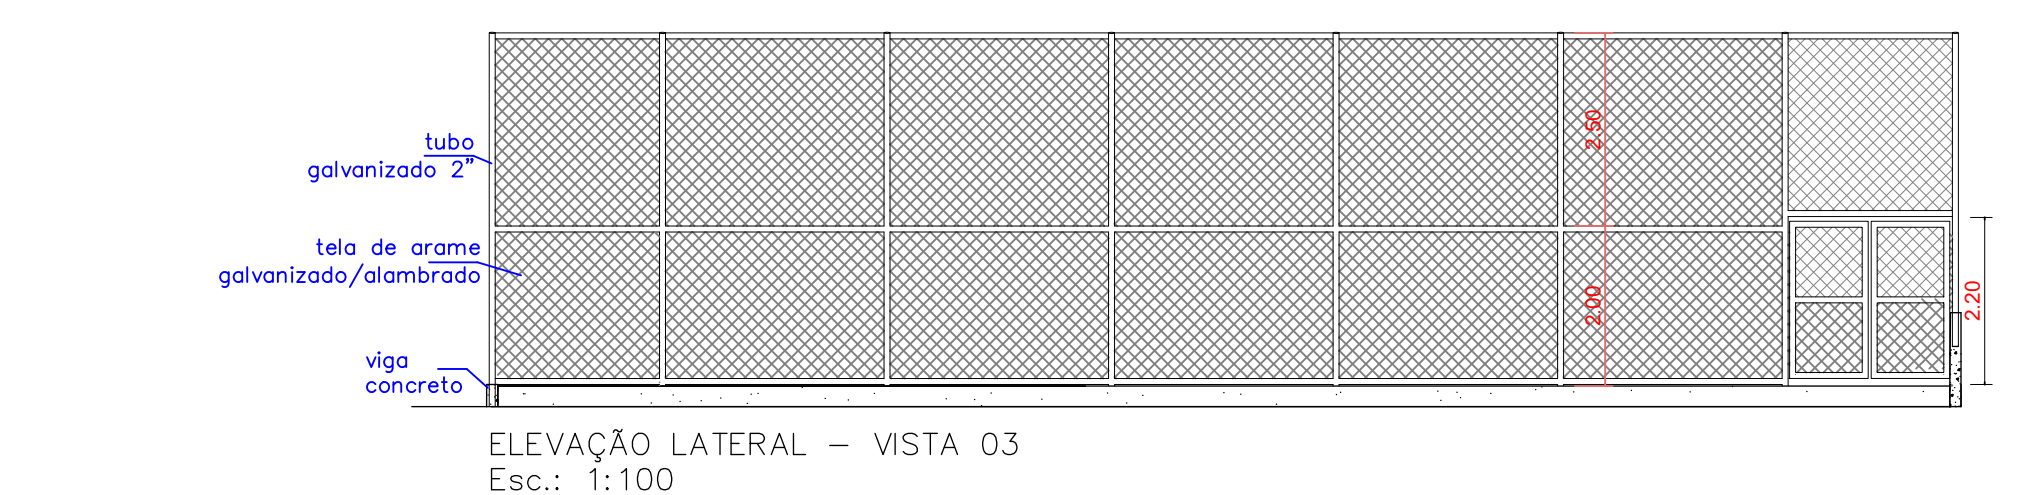
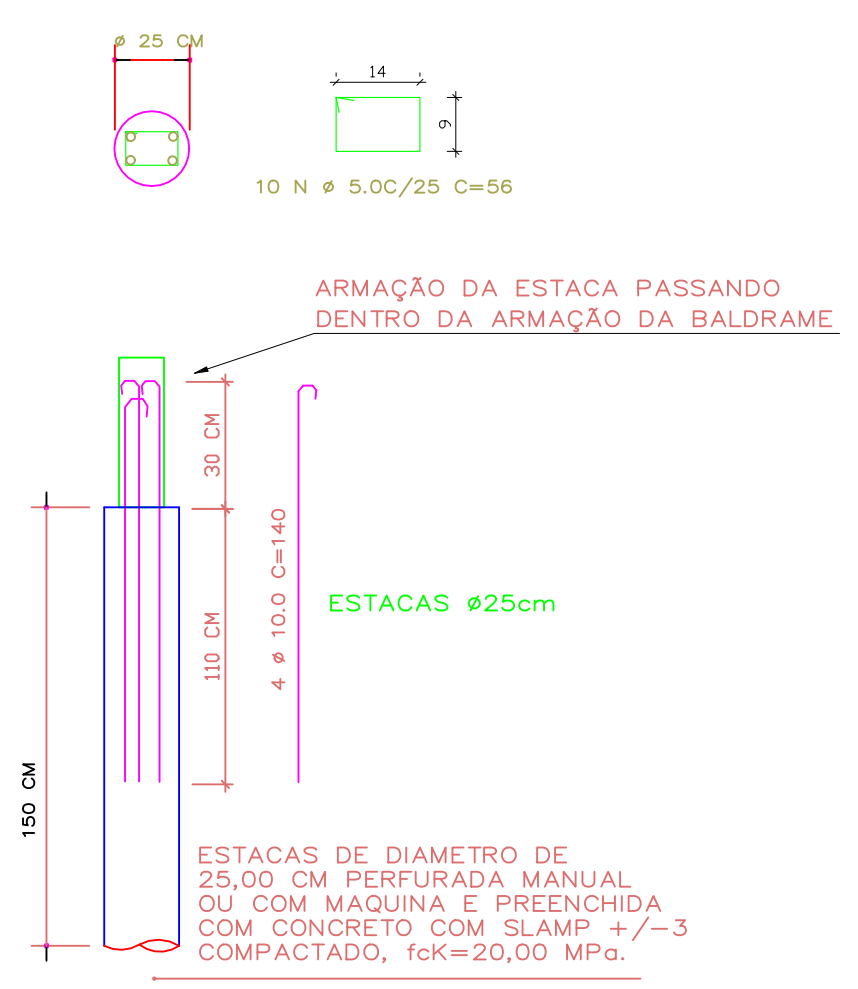
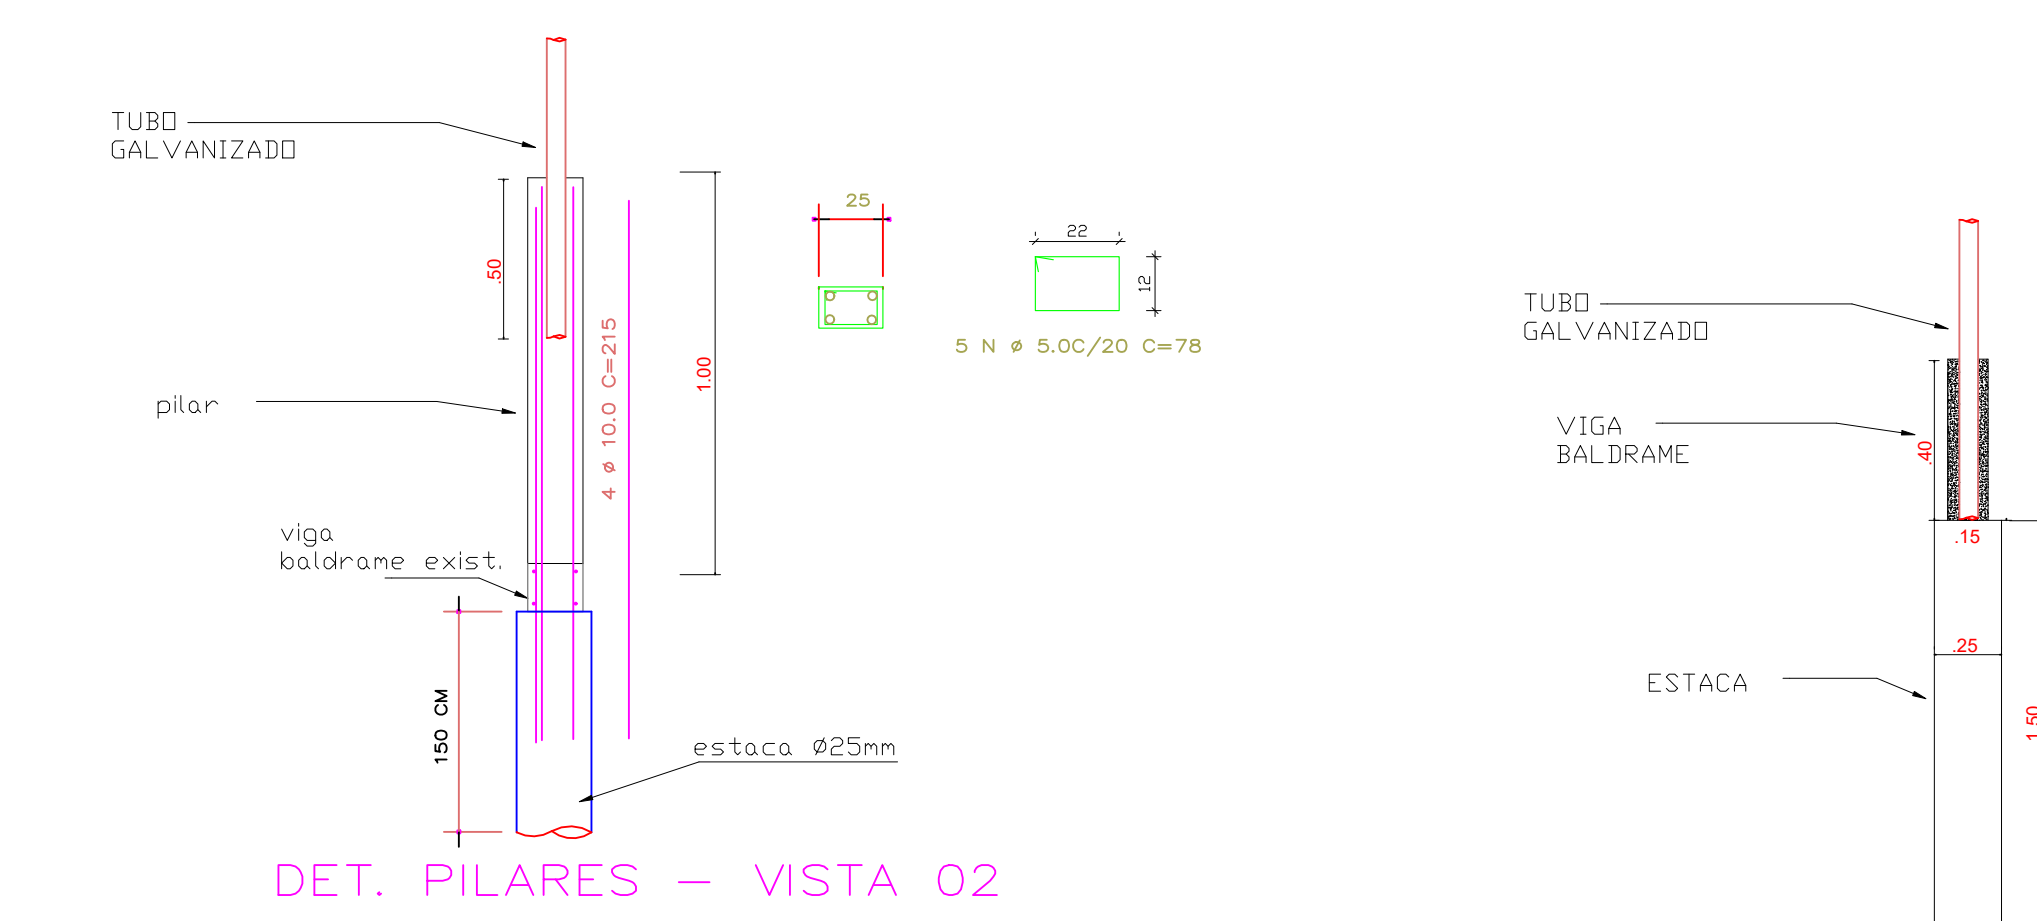
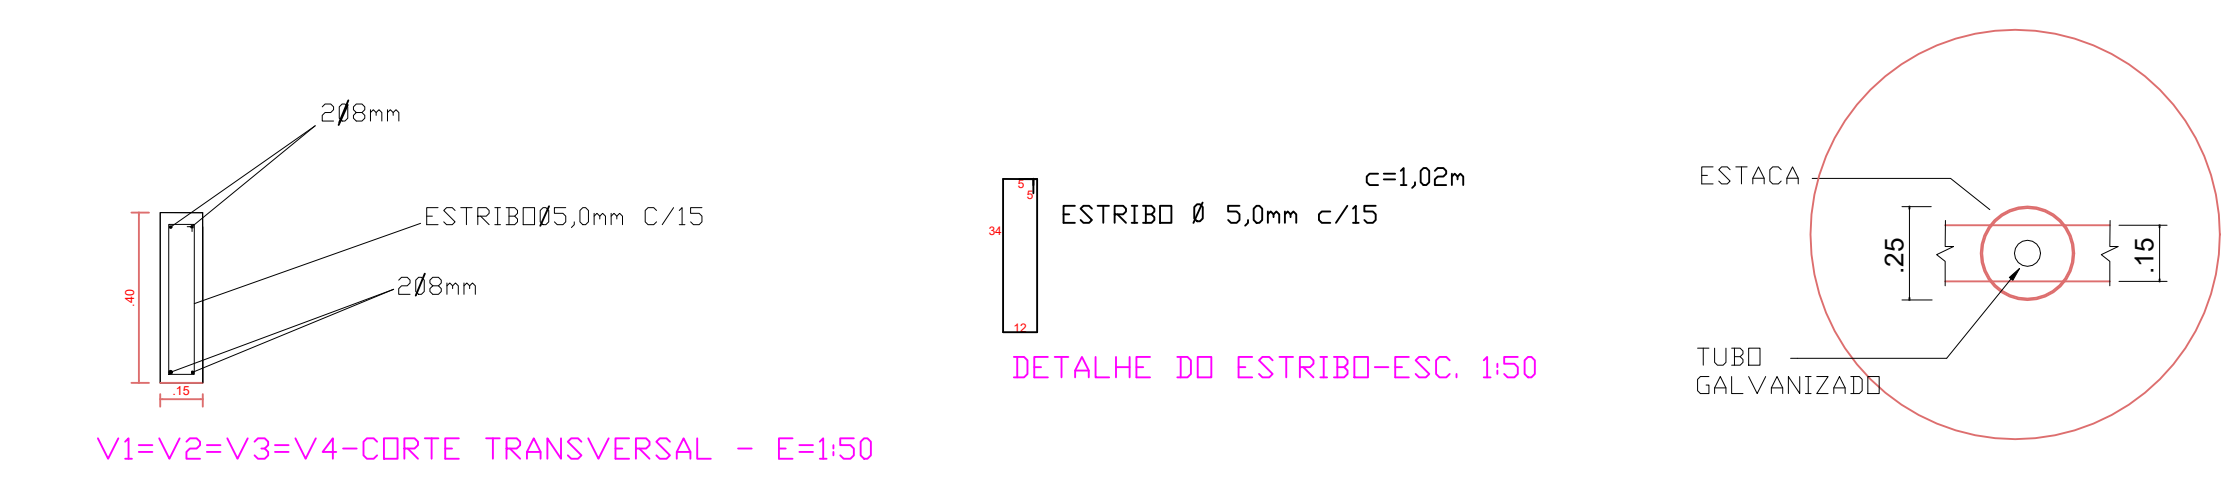
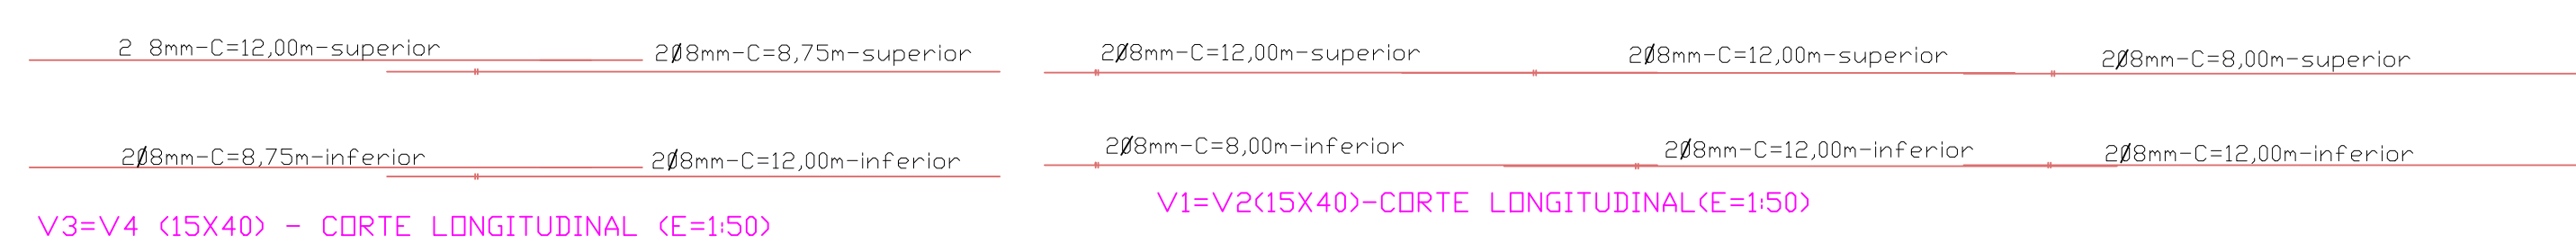
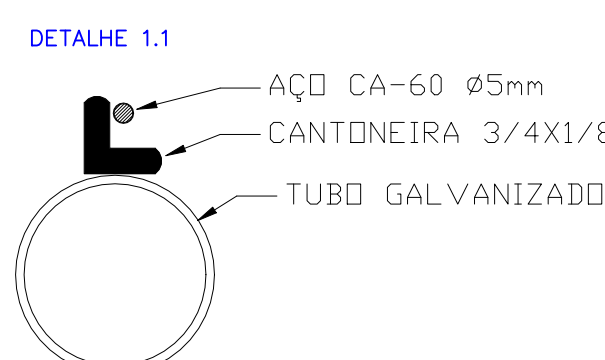
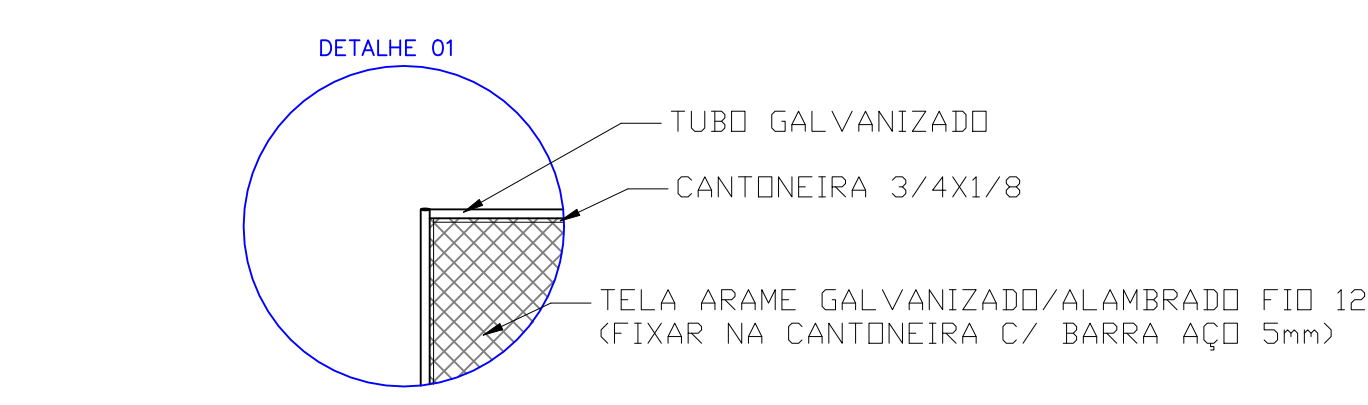
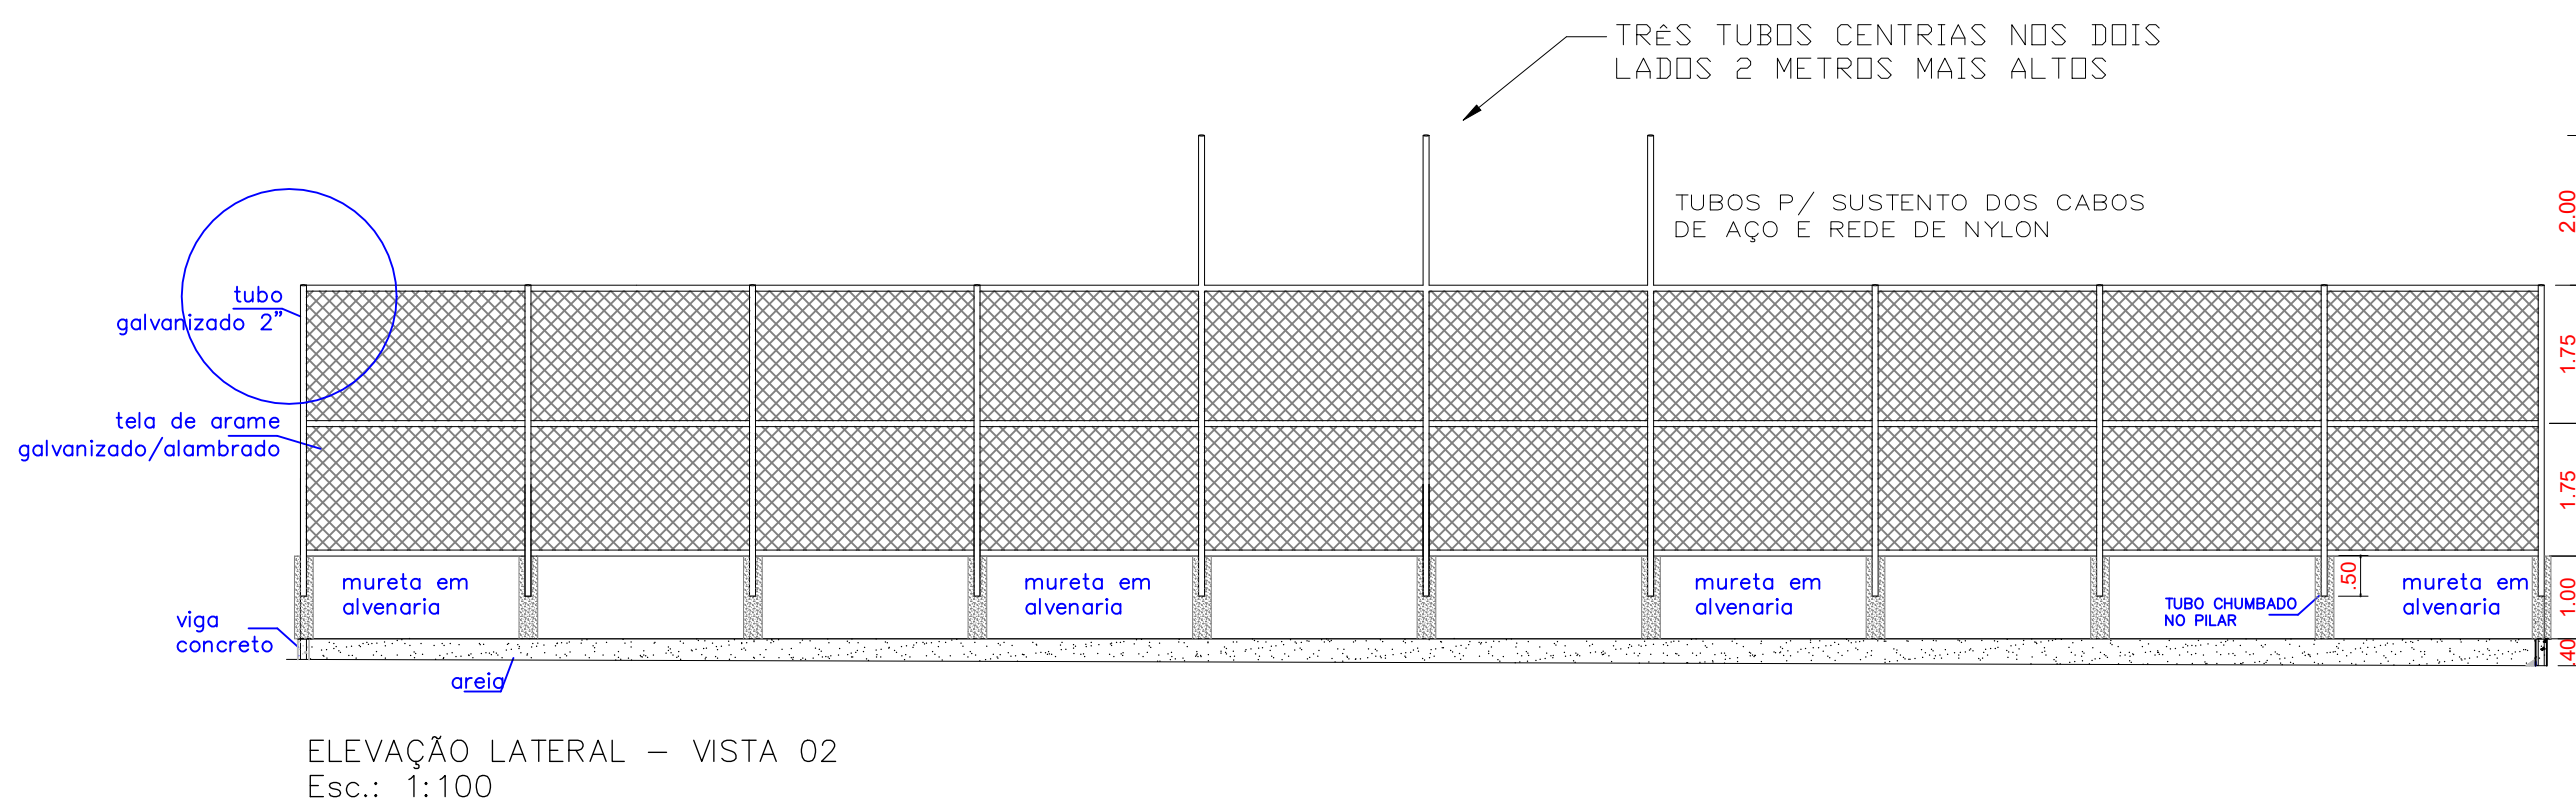
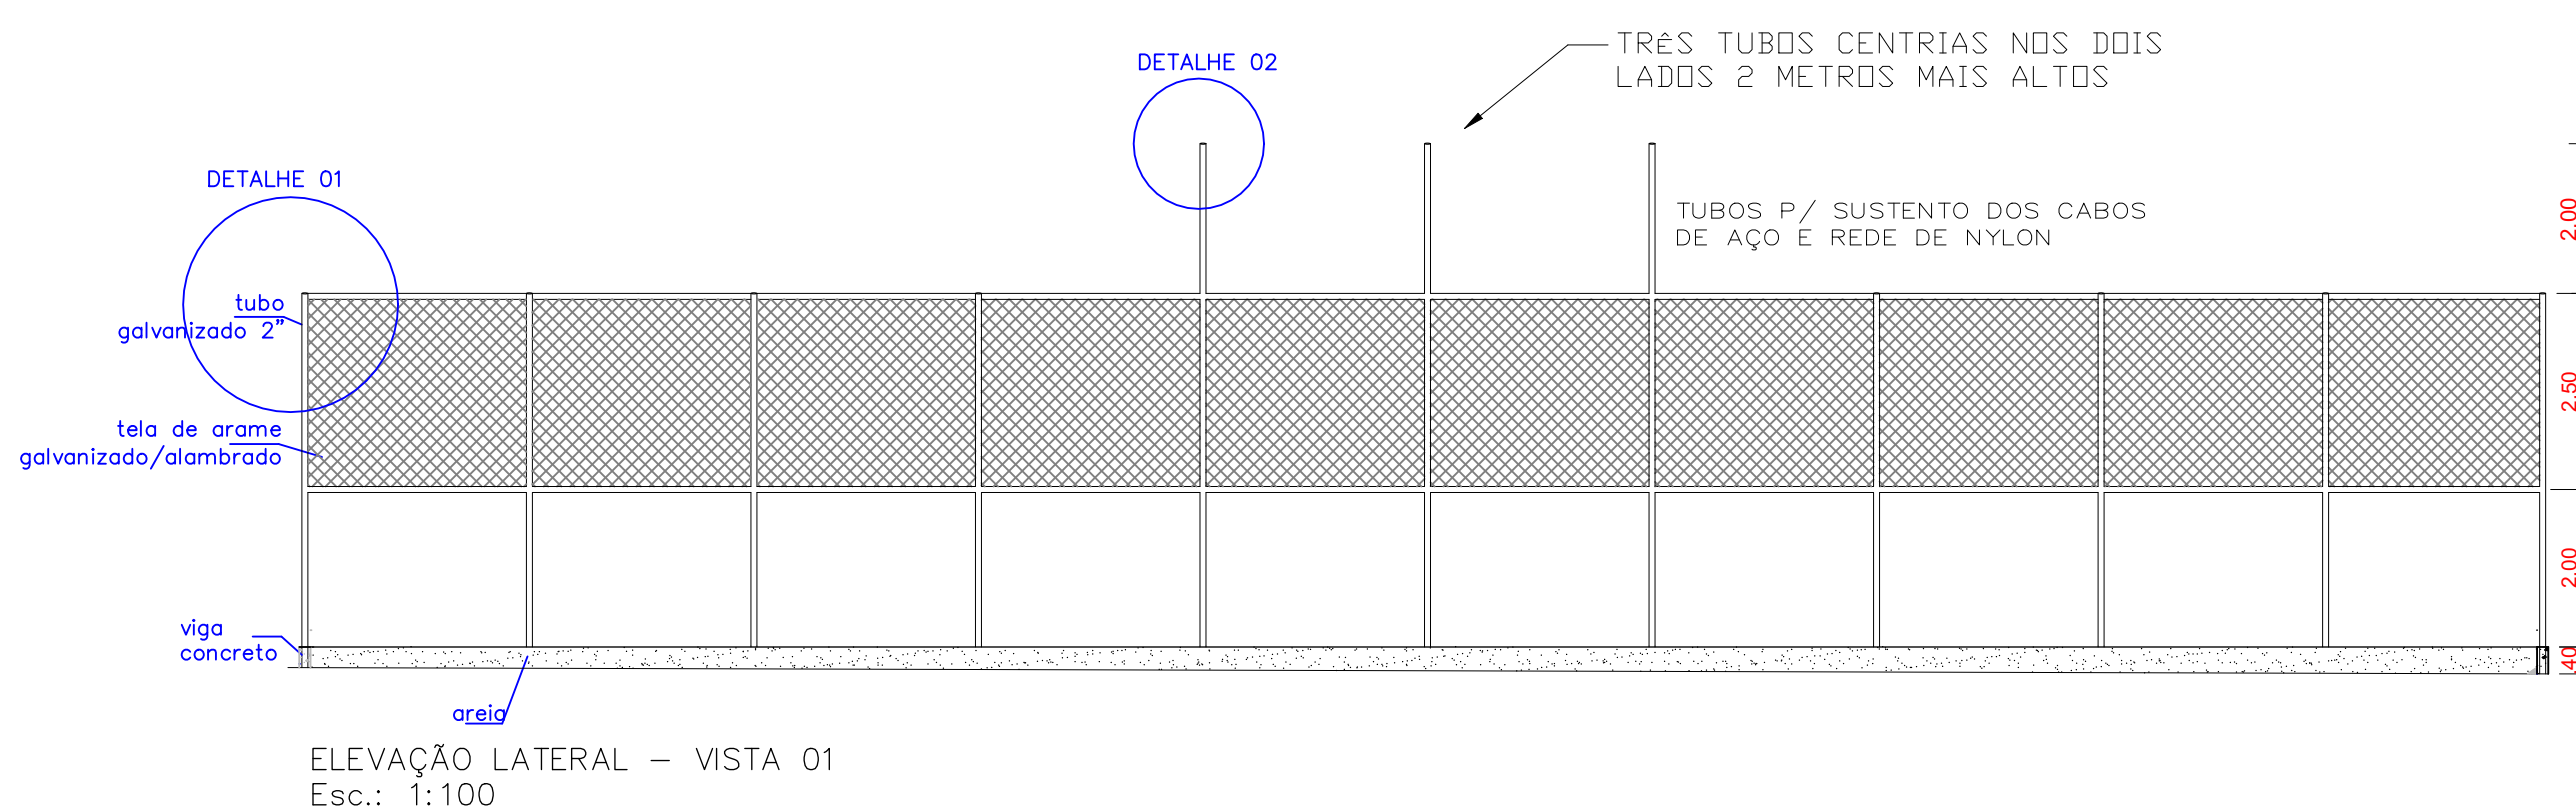


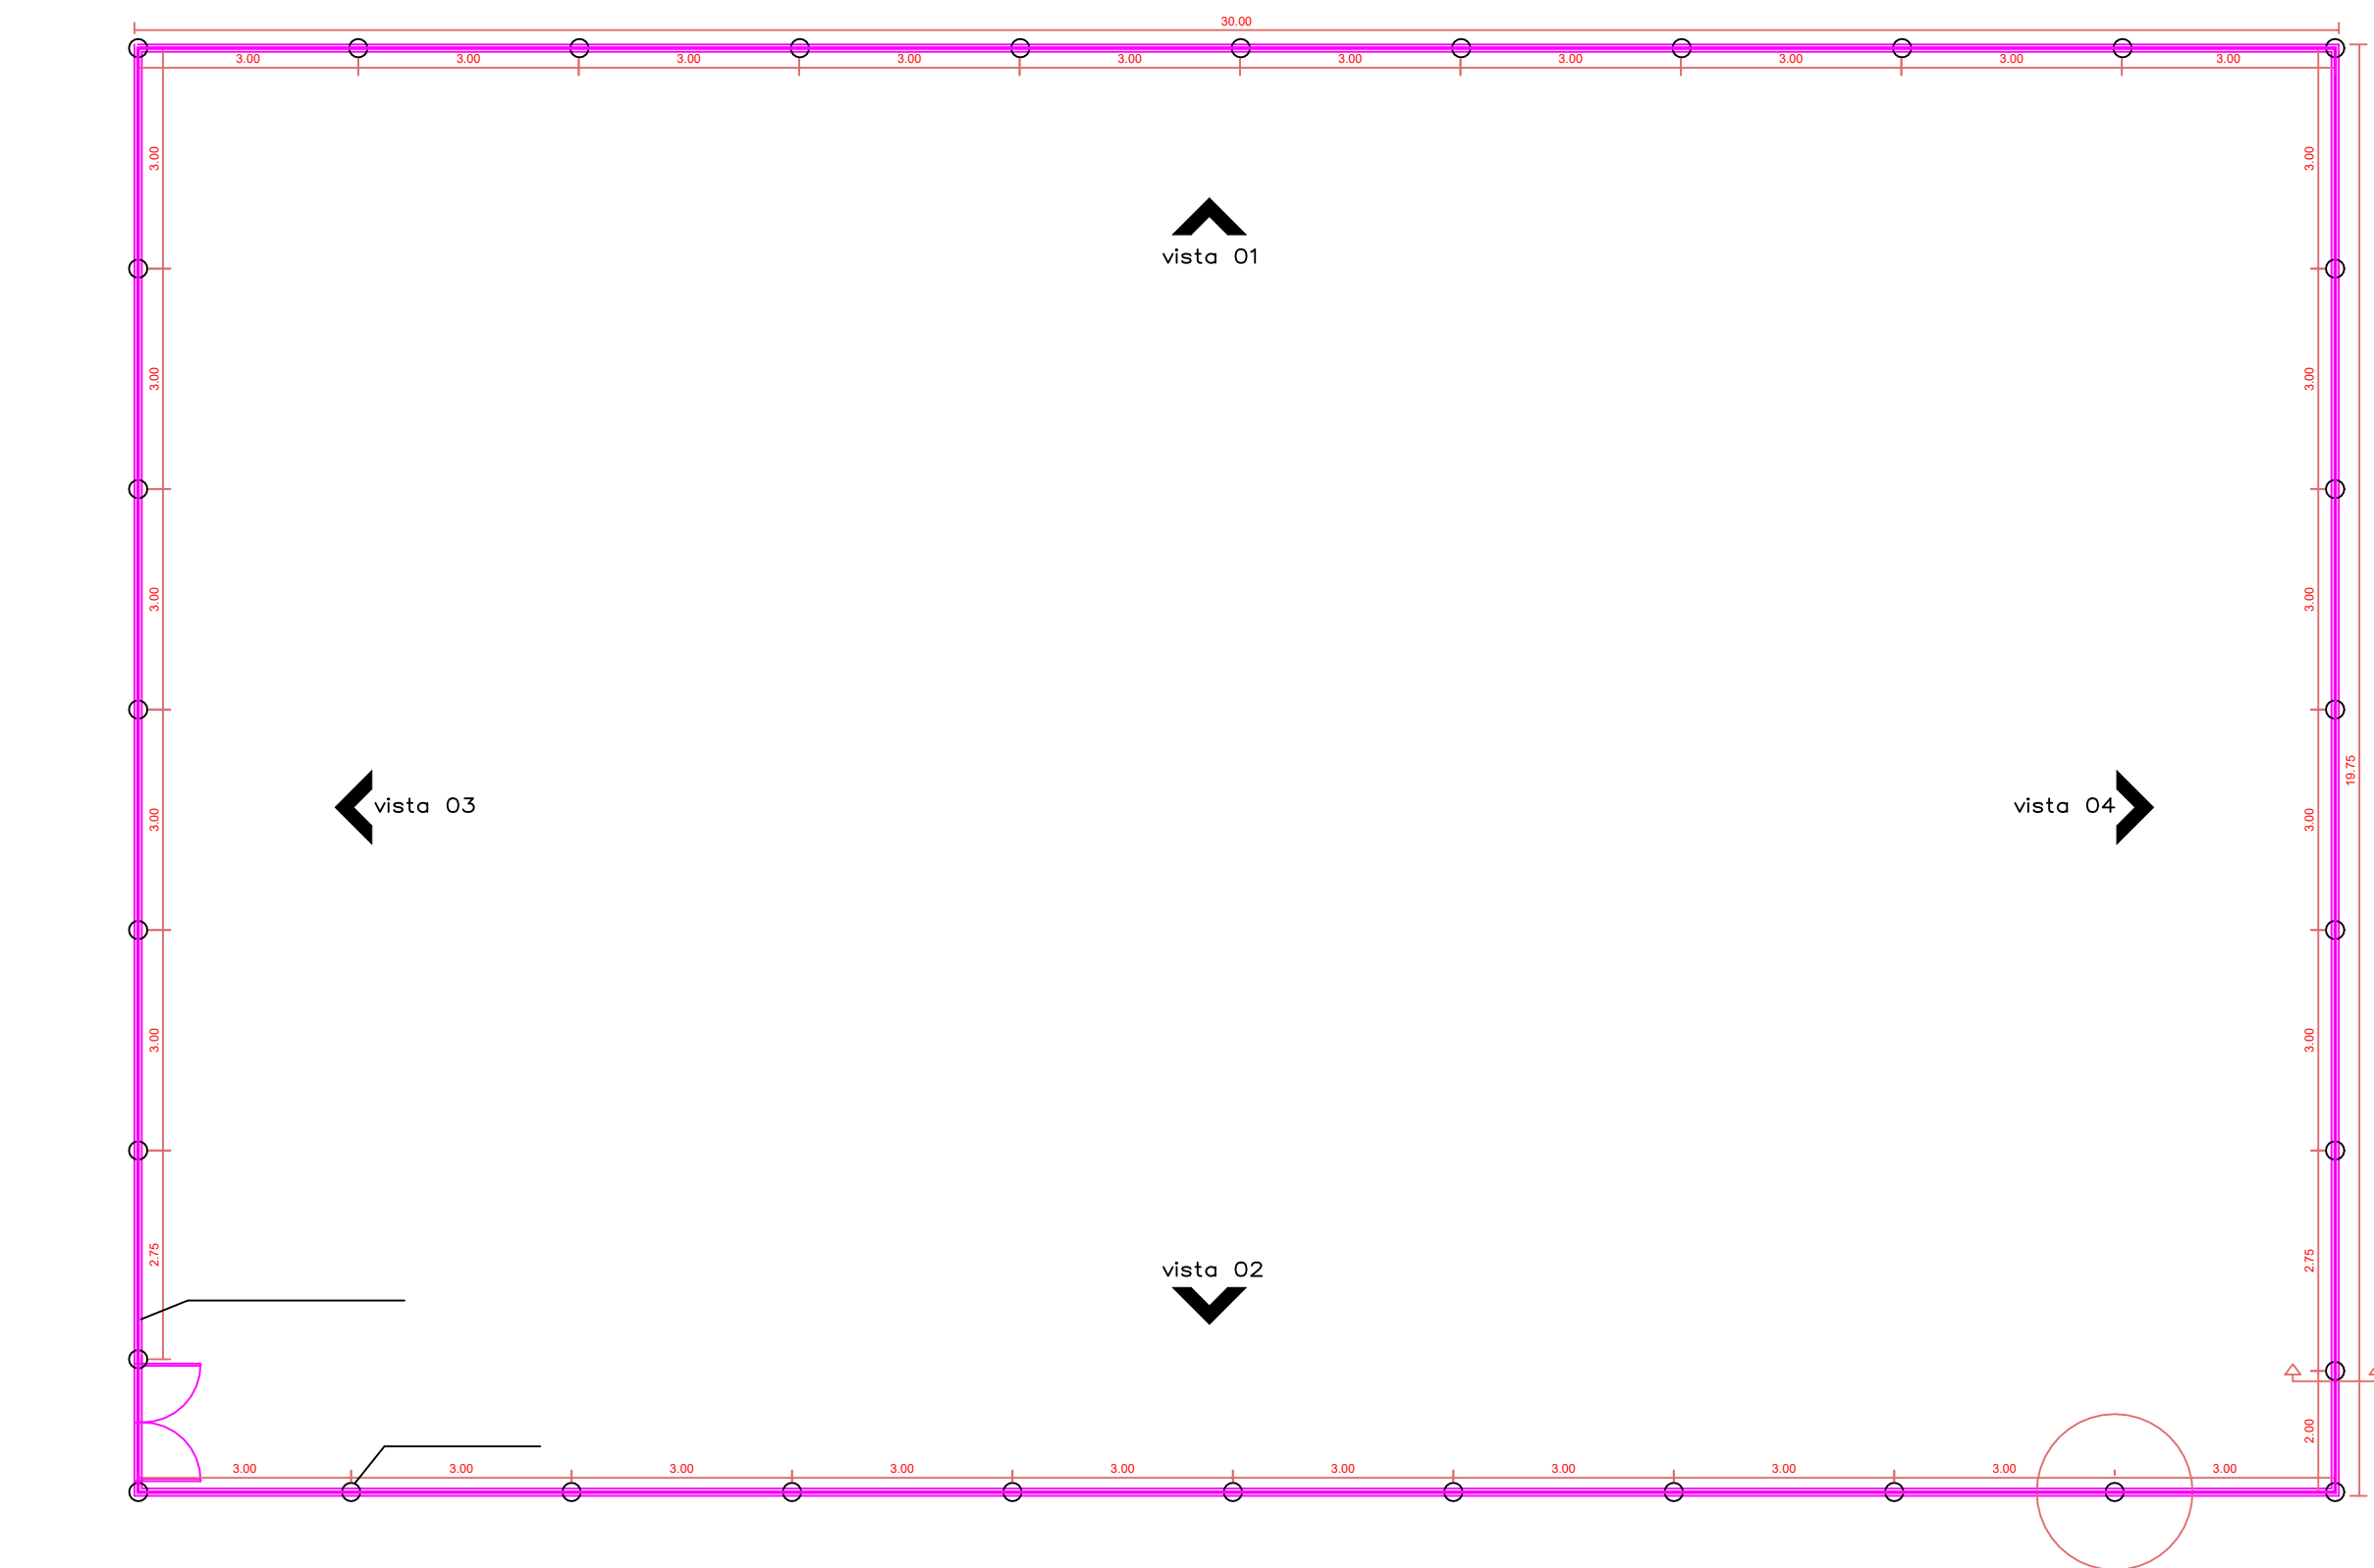

PROJETO ESTRUTURAL

OBRAS:	QUADRA AREIA VILA ESPERANÇA		
ENDEREÇO:	UBIRATA		
RESPONSÁVEL TÉCNICO:	Engº Reginaldo da S. Retamero CREA 94.820-D / Pr		
Conteúdo:	LOCAÇÃO ESTACAS	VIGAS BALDRAME ALAMBRADO	
PAVIMENTO:	TERREO	UNIDADE:	cm
PROPRIETÁRIO:	PREFEITURA MUNICIPAL DE UBIRATA	TOTAL DE PRANCHAS:	01
DESENHO:	ENG. CIVIL: Guilherme Santa Rosa	DATA:	Janeiro/2019
FOLHA:			01 / 01