



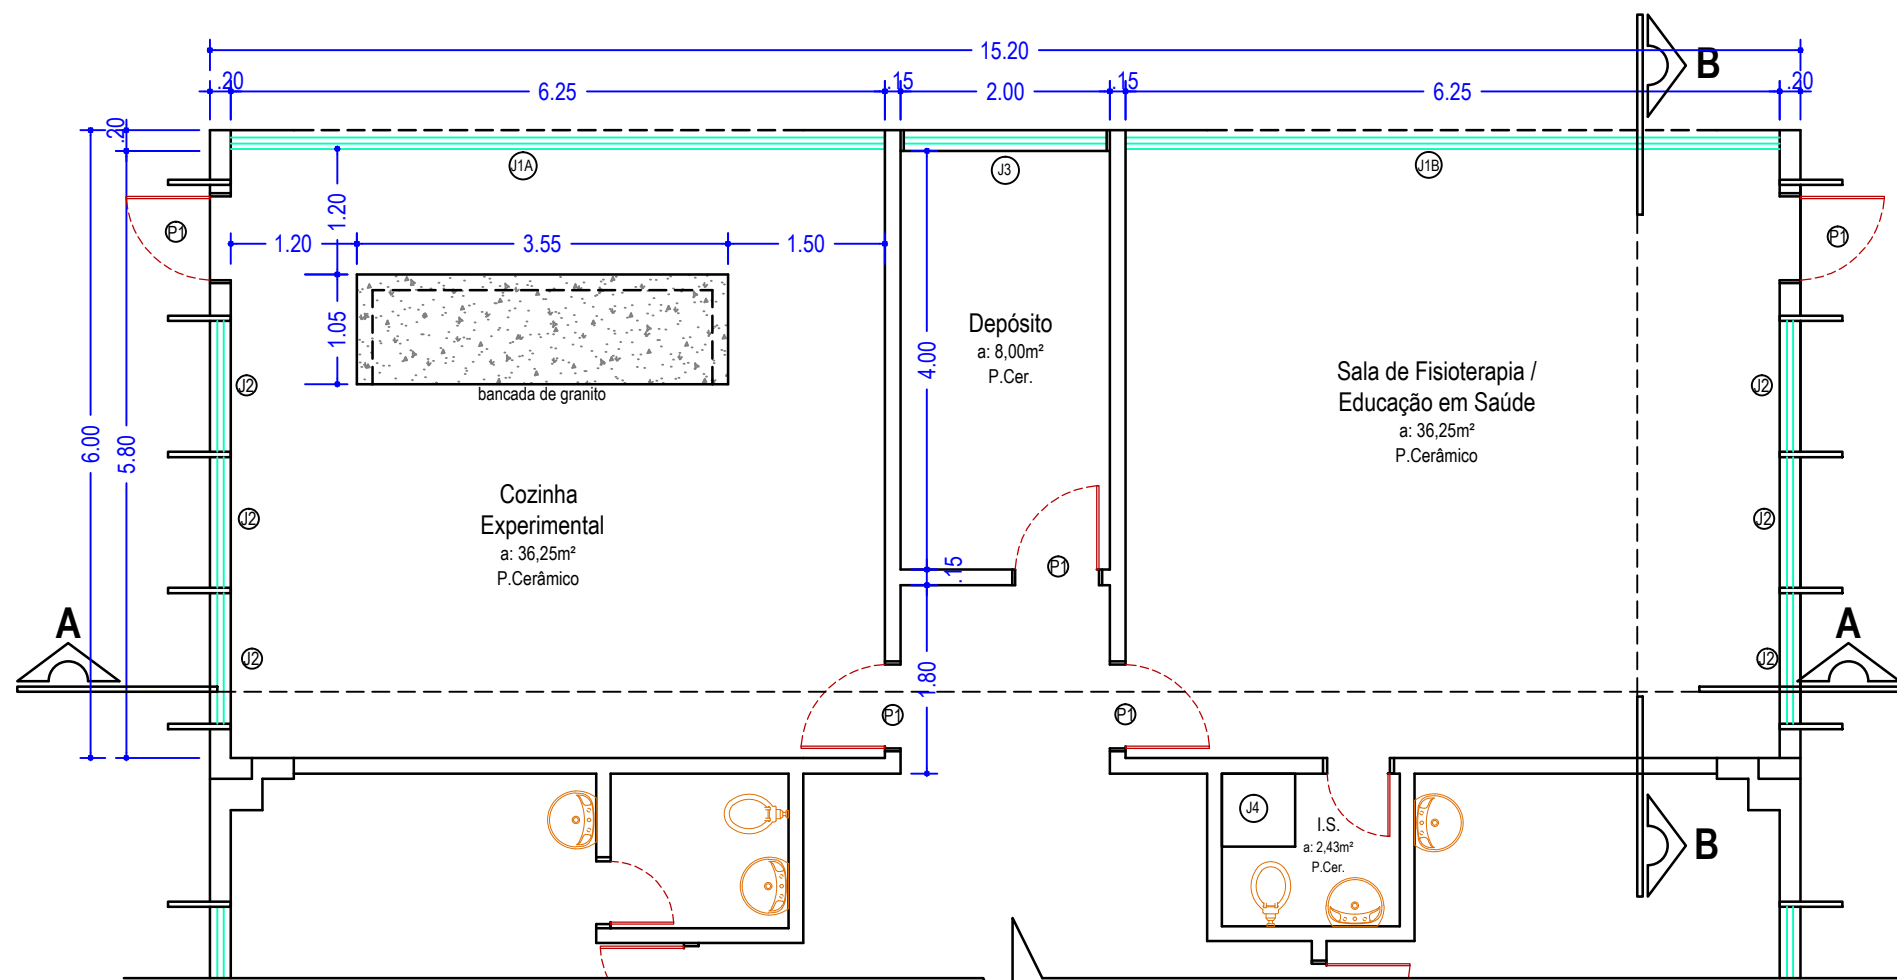

PLANTA BAIXA - ampliação

Esc.: 1:50


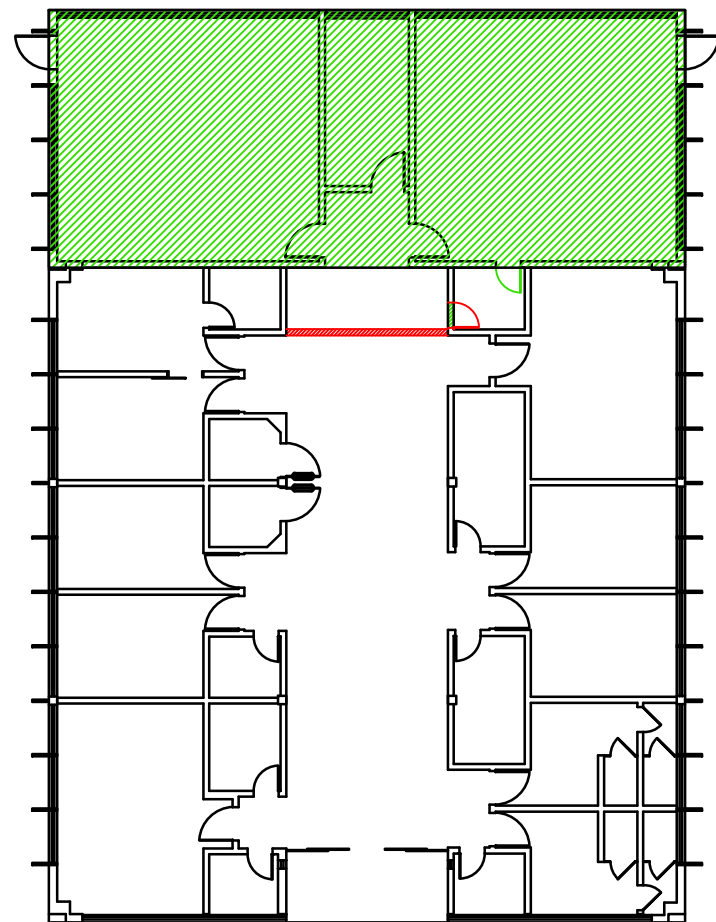


PLANTA BAIXA

Esc.: 1:125


QUADRO DE ESQUADRIAS							
LEGENDA	LARGURA	ALTURA	PEITORIL	M²	TIPO	MATERIAL	QTD.
P1	0,80	2,10	-	1,68	ABRIR	MADEIRA	05
J1A	5,42	VARIÁVEL	-	-	FIXO	VIDRO TEMP. 10MM AZUL	01
J1B	5,42	VARIÁVEL	-	-	FIXO	VIDRO TEMP. 10MM AZUL	01
J2	1,25	1,25	1,00	2,62	MAXMOAR	ALUMÍNIO/VIDRO	06
J3	2,00	1,25	1,00	2,50	MAXMOAR	ALUMÍNIO/VIDRO	01
J4	0,70	0,70	2,50	0,49	ILUMINAÇÃO ZENITAL (VER DET. "A")		01

DETALHE "A"
COBERTURA ZENITAL

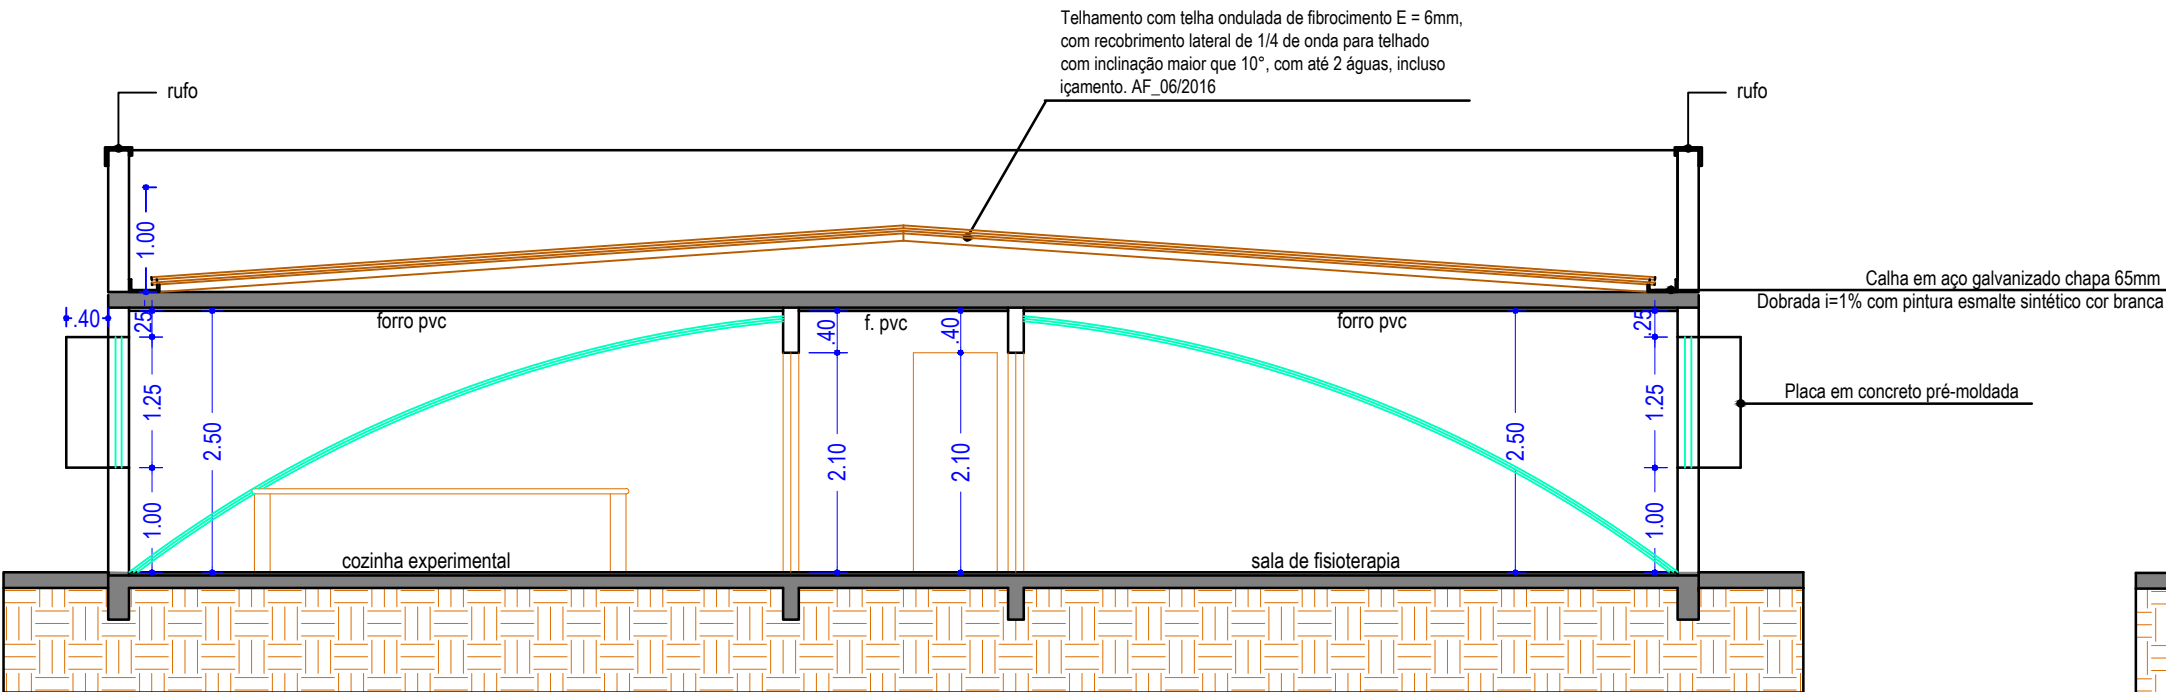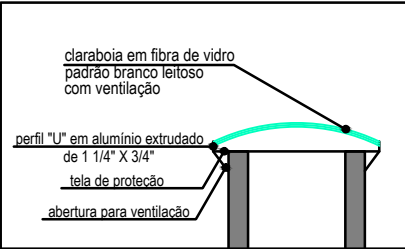


CORTE AA

Esc.: 1:50

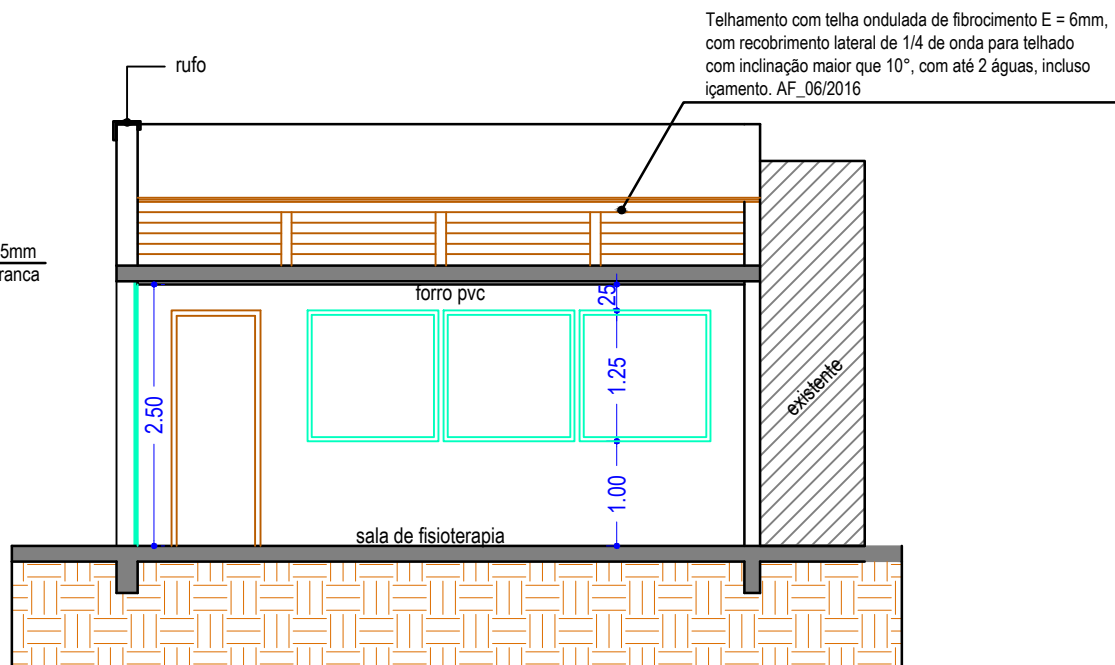


CORTE BB

Esc.: 1:50

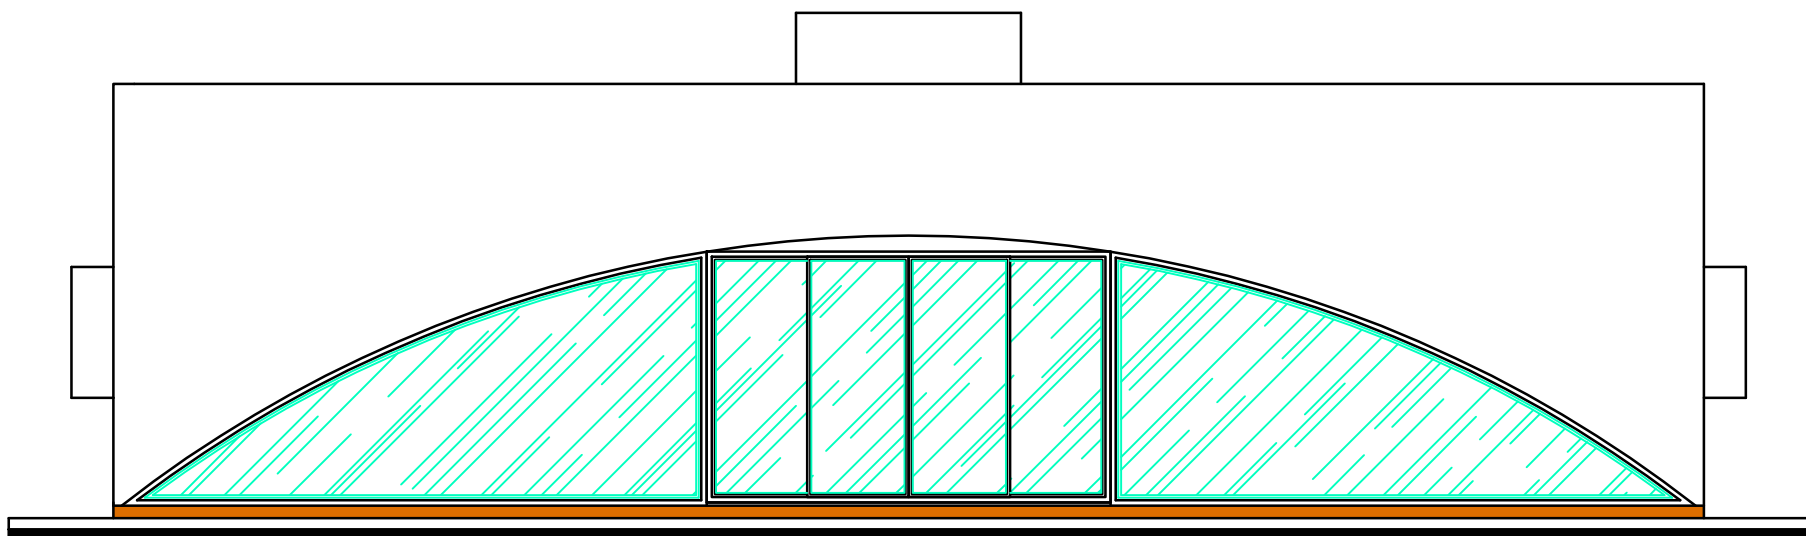

FACHADA FRONTAL

Esc.: 1:50

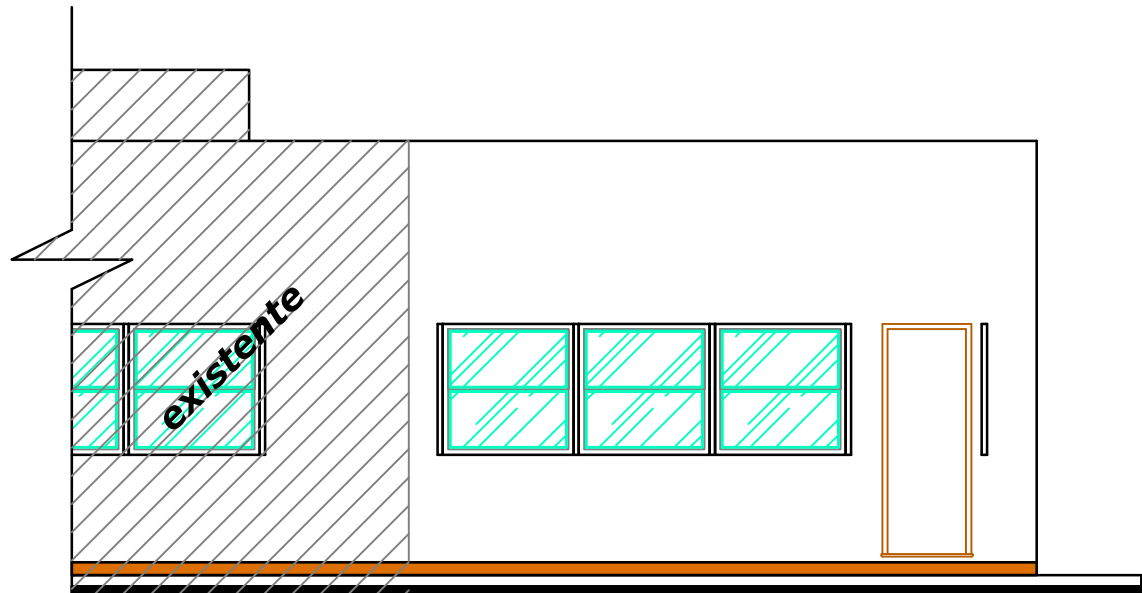

ELEVACÃO LATERAL

Esc.: 1:50

PROJETO ARQUITETÔNICO

PLANTA BAIXA 01 E 02 - CORTES AA e BB - FACHADA FRONTAL E ELEVACÃO LATERAL


FOLHA
01/02

● Obra: **AMPLIAÇÃO DO NÚCLEO DE APOIO A SAÚDE DA FAMÍLIA**

● Local: **Rua Santos Dumont - Quadra 13 - Lote 7/8/9-A2-B**

● Proprietário: **PREFEITURA MUNICIPAL DE UBITATÁ**

SITUAÇÃO SEM ESCALA

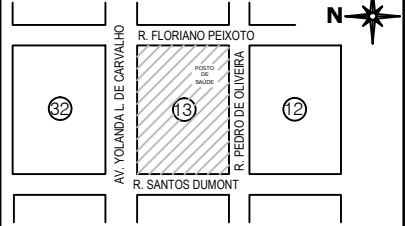

ÁREAS

Área do terreno	1.125,00 m²
Área existente	240,16 m²
Área a ampliar	91,20 m²
Área total	331,36 m²

Proprietário: PREFEITURA MUNICIPAL DE UBITATÁ
CNPJ: 76.950.096/0001-10

Autor do Projeto: SUELY I. HELLSTROM
Arquiteta e Urbanista
CAU A118721-0

Resp. Técnico:

Escala INDICADA: Projeto Arquiteta SUELY HELLSTROM

Data: FEVEREIRO / 2017

OBS: QUALQUER DIVERGÊNCIA ENTRE COTAS E ESCALAS, PREVALERÁ A COTA