


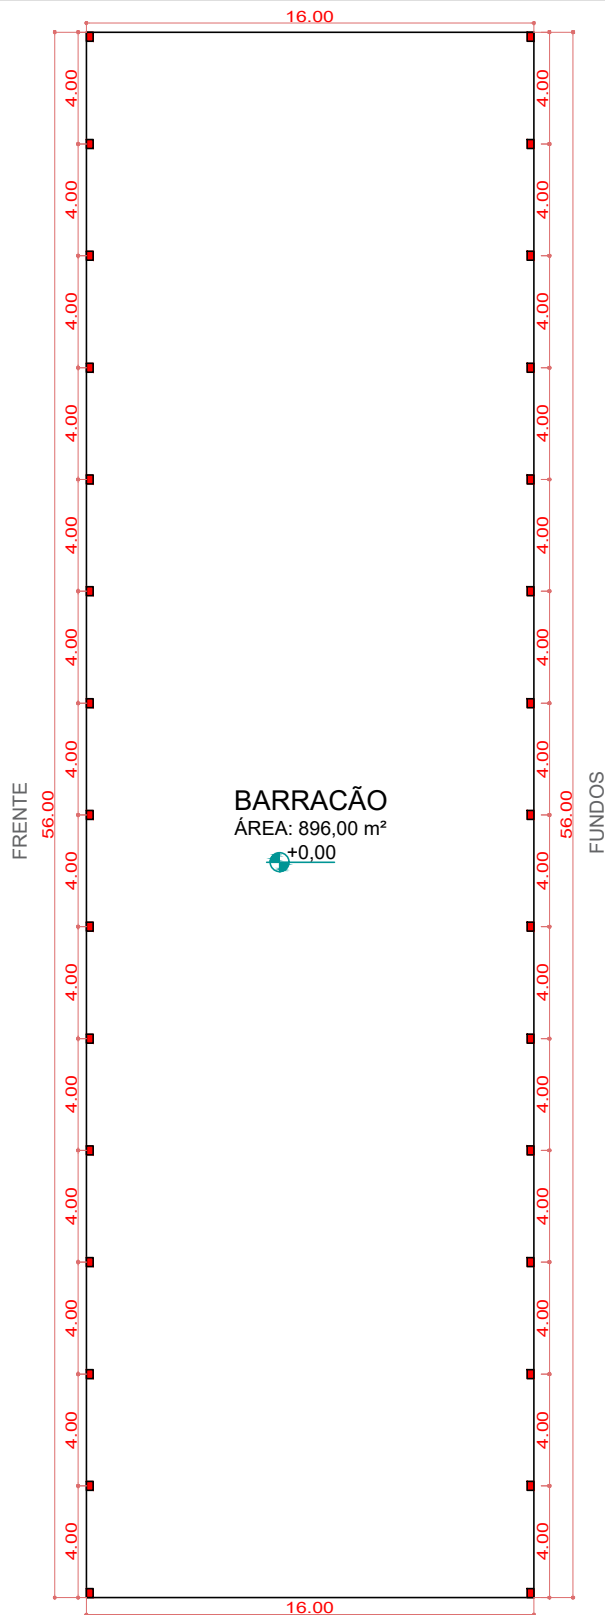

PLANTA LOCAÇÃO DOS PILARES
SEM ESCALA

BARRACÃO PARQUE DE MÁQUINAS

RESPONSÁVEL TÉCNICO:

JULIANE M. RUARO KUHN
ENGENHEIRA CIVIL
CREA-PR 83329/D

PROPRIETÁRIO:

PREFEITURA MUNICIPAL
DE IVAI

OBRA:

BARRACÃO EM PRÉ MOLDADO

LOCAL:

LINHA GONÇALVES JUNIOR

FOLHA:

01/03