


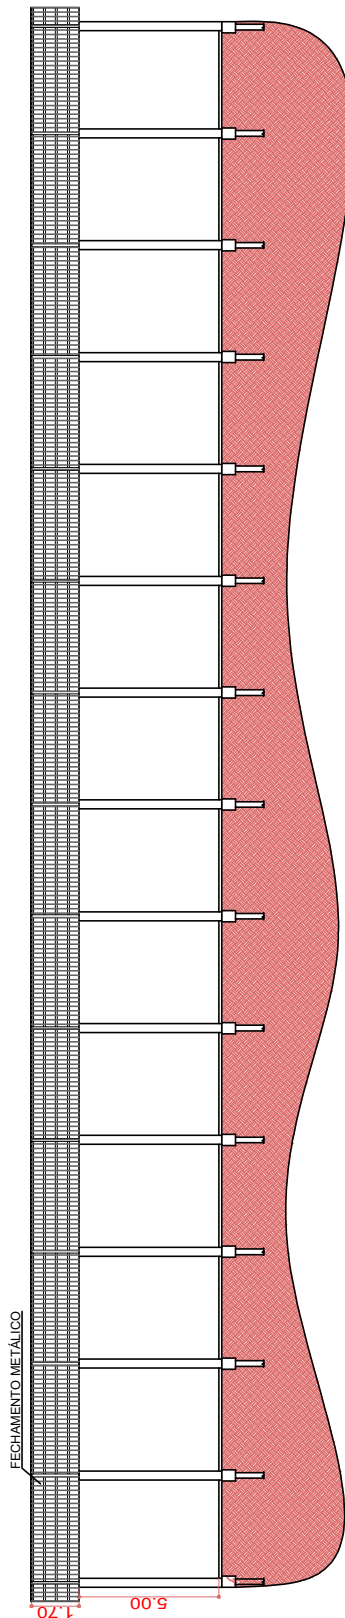

CORTE ESQUEMÁTICO
SEM ESCALA

BARRACÃO PARQUE DE MÁQUINAS

RESPONSÁVEL TÉCNICO:

LUIZ ROBERTO PENTEADO
ENGENHEIRO CIVIL
CREA-PR 8948/D

PROPRIETÁRIO:

PREFEITURA MUNICIPAL
DE IVAI

OBRA:

BARRACÃO EM PRÉ MOLDADO

LOCAL:

LINHA GONÇALVES JUNIOR

FOLHA:

03/03