



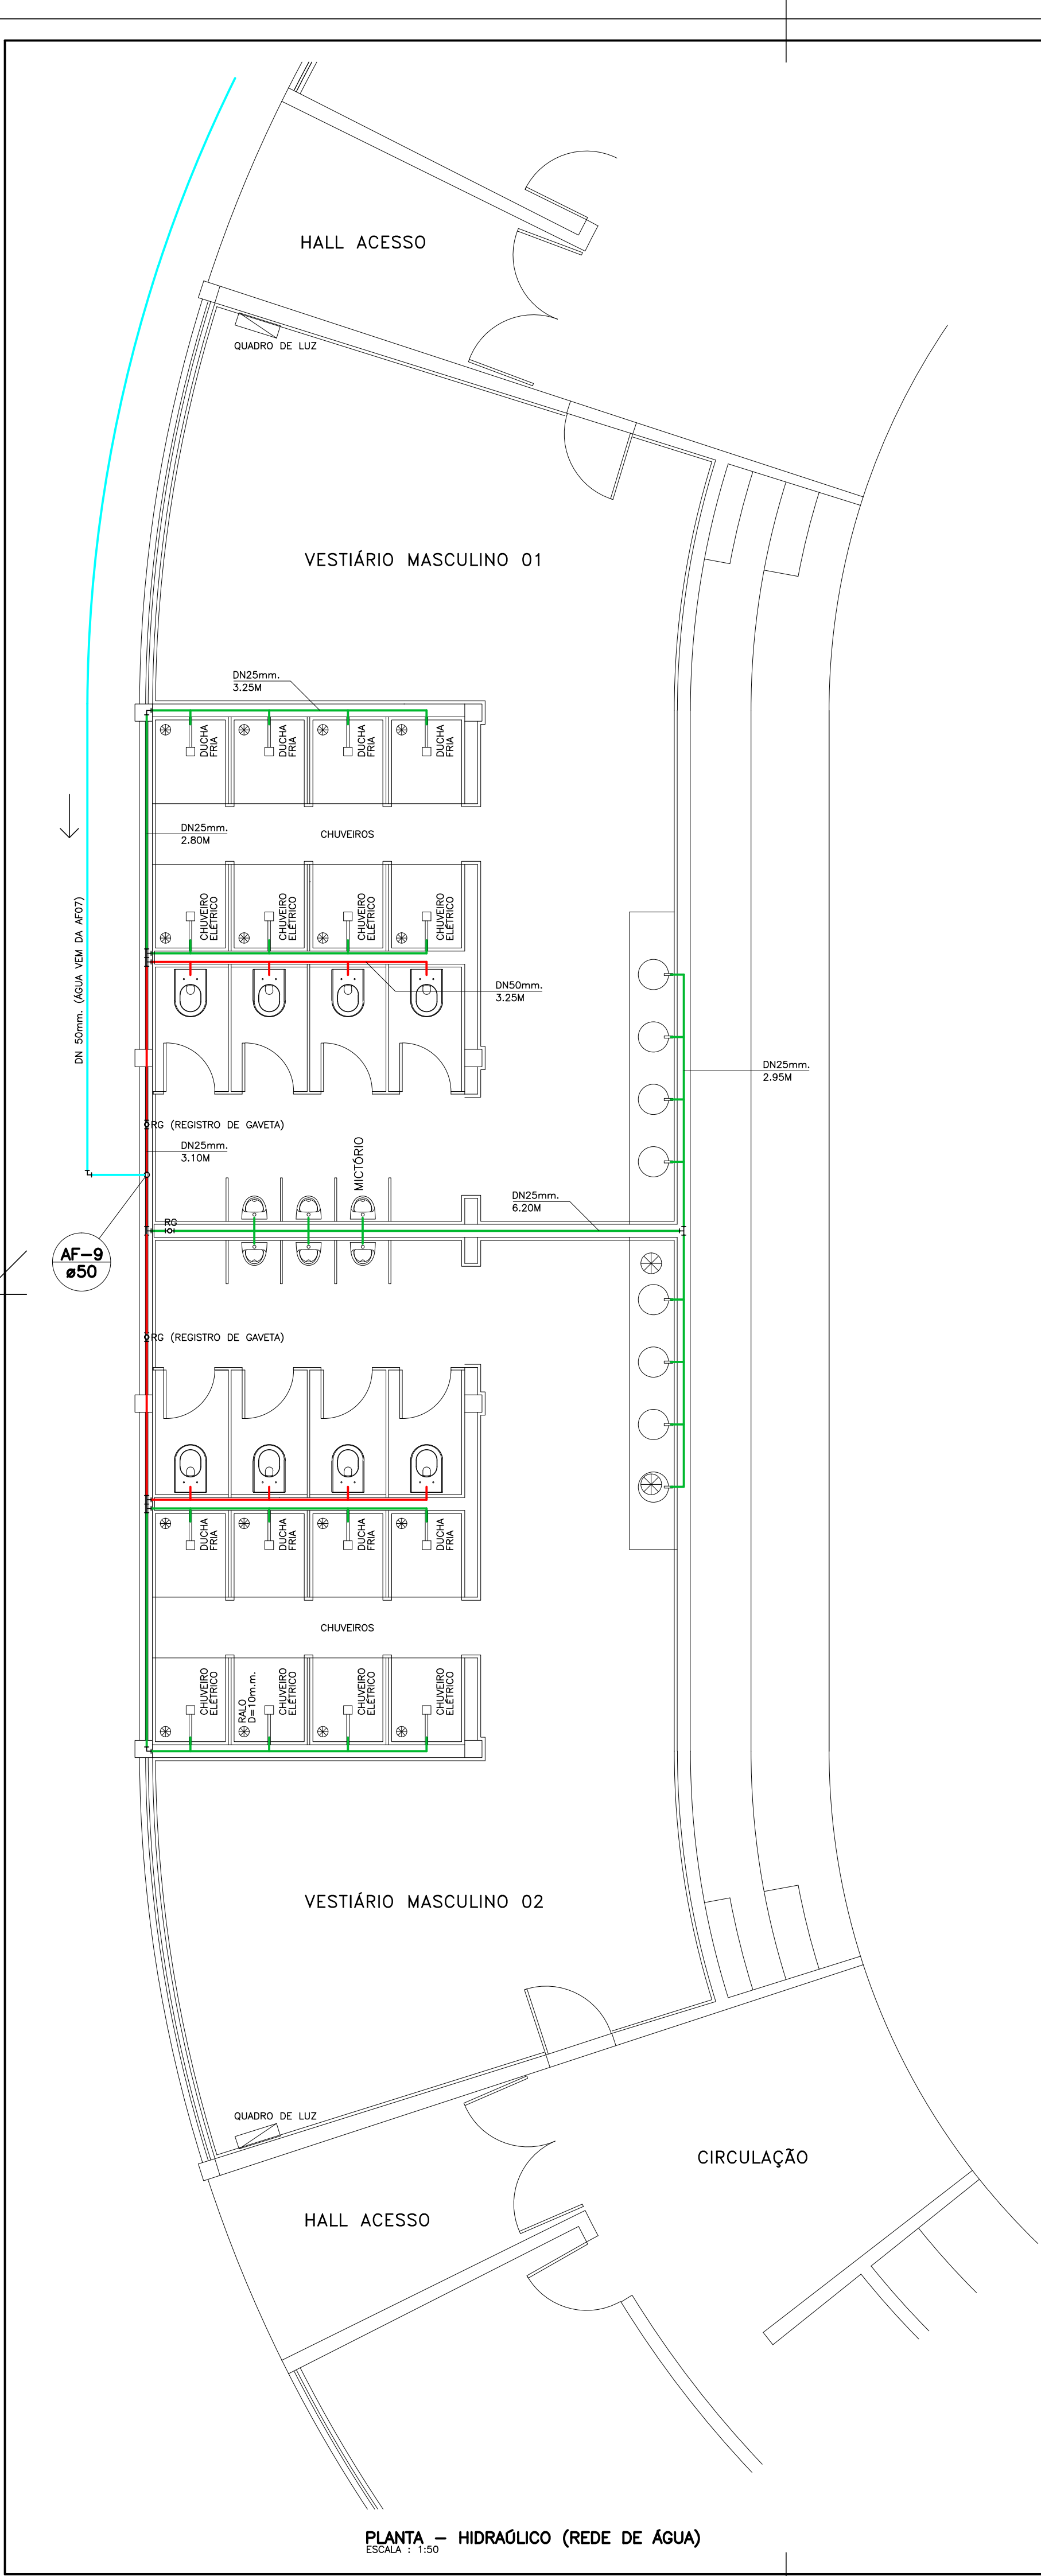


PLANTA – HIDRÁULICO (REDE DE ÁGUA)
ESCALA: 1:50


LIGAÇÃO DE CHUVEIRO

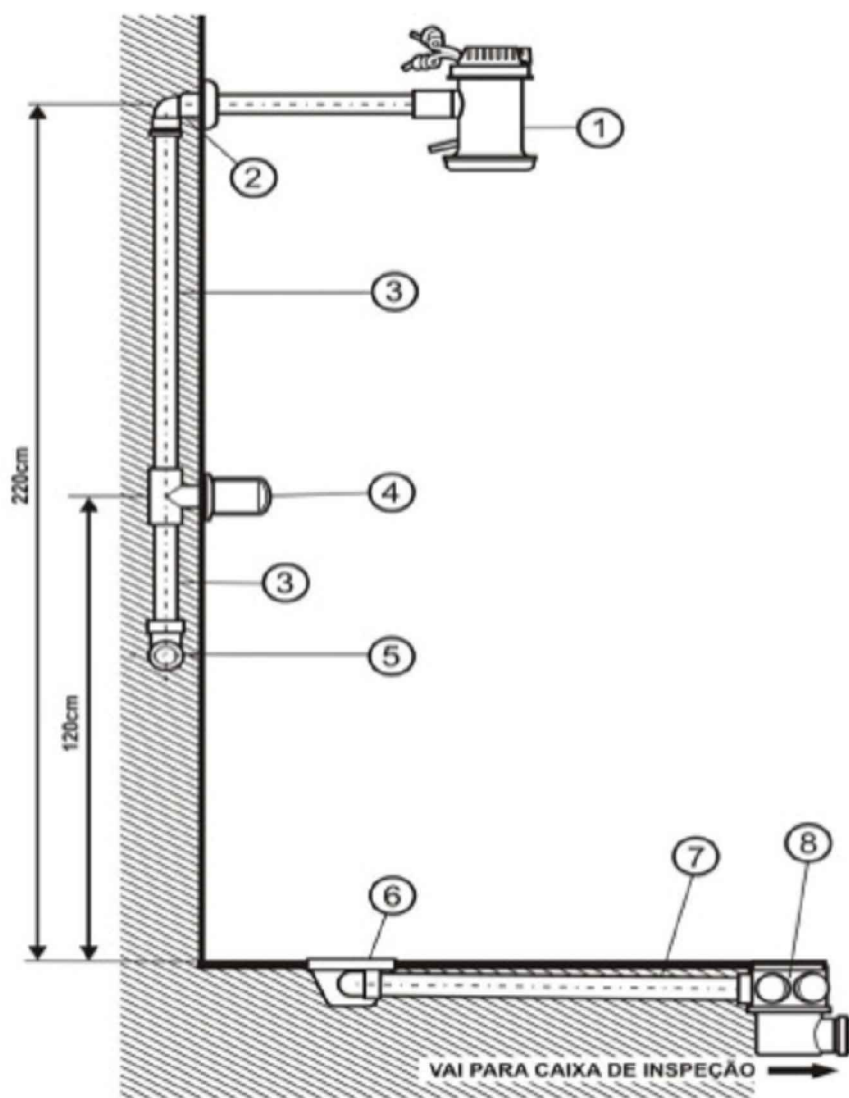


- 1) Chuveiro Elétrico*
- 2) Joelho 90° Soldável e com Bucha de Latão DN 25 x 1/2"
- 3) Tubo Soldável Marrom DN 25
- 4) Registro de Chuveiro Soldável DN 25
- 5) Te Soldável Marrom DN 25
- 6) Ralo com Saída Articulado DN 100x40
- 7) Tubo Esgoto Série Normal DN 40
- 8) Caixa Sifonada Girafácil DN 100x140x50

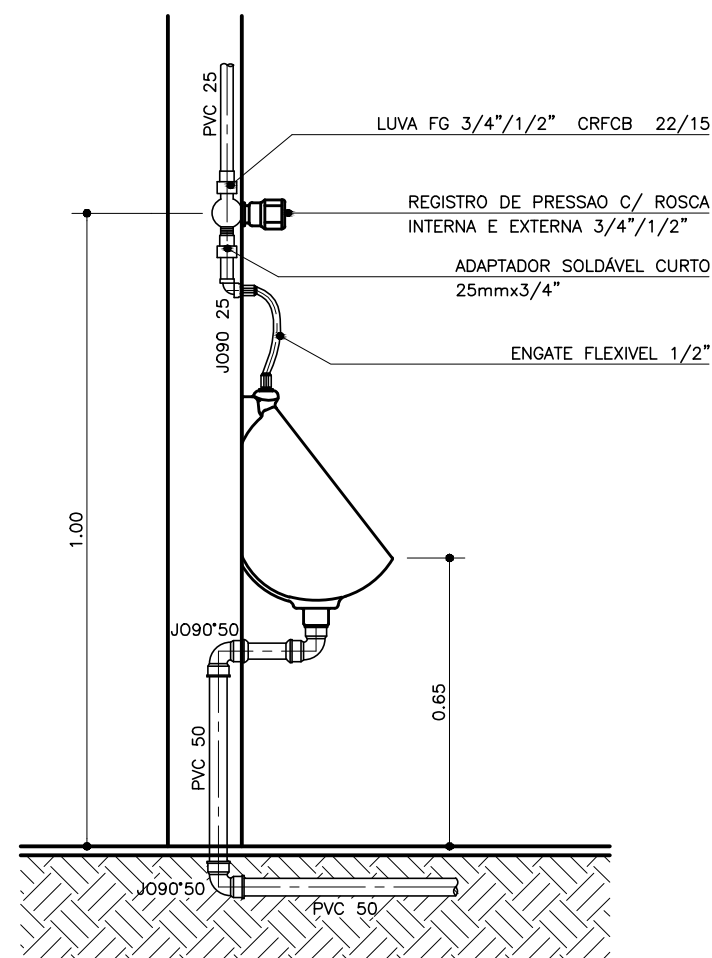


DETALHE – MICTÓRIO
SEM ESCALA

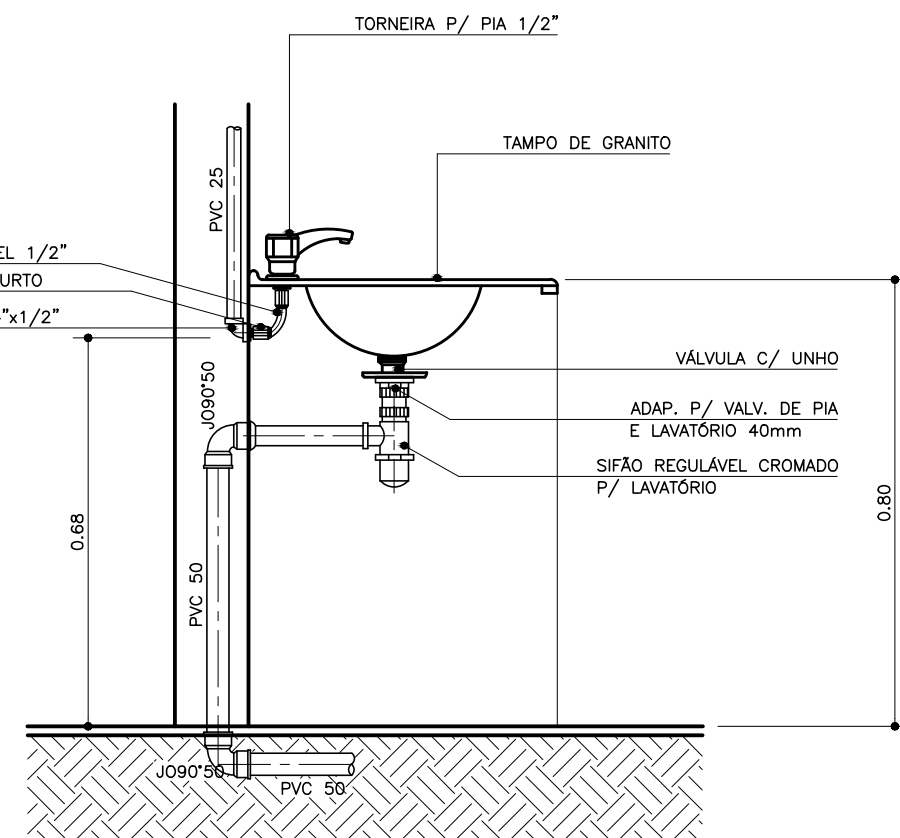

DETALHE – LAVATÓRIO COM BANCADA DE GRANITO
SEM ESCALA

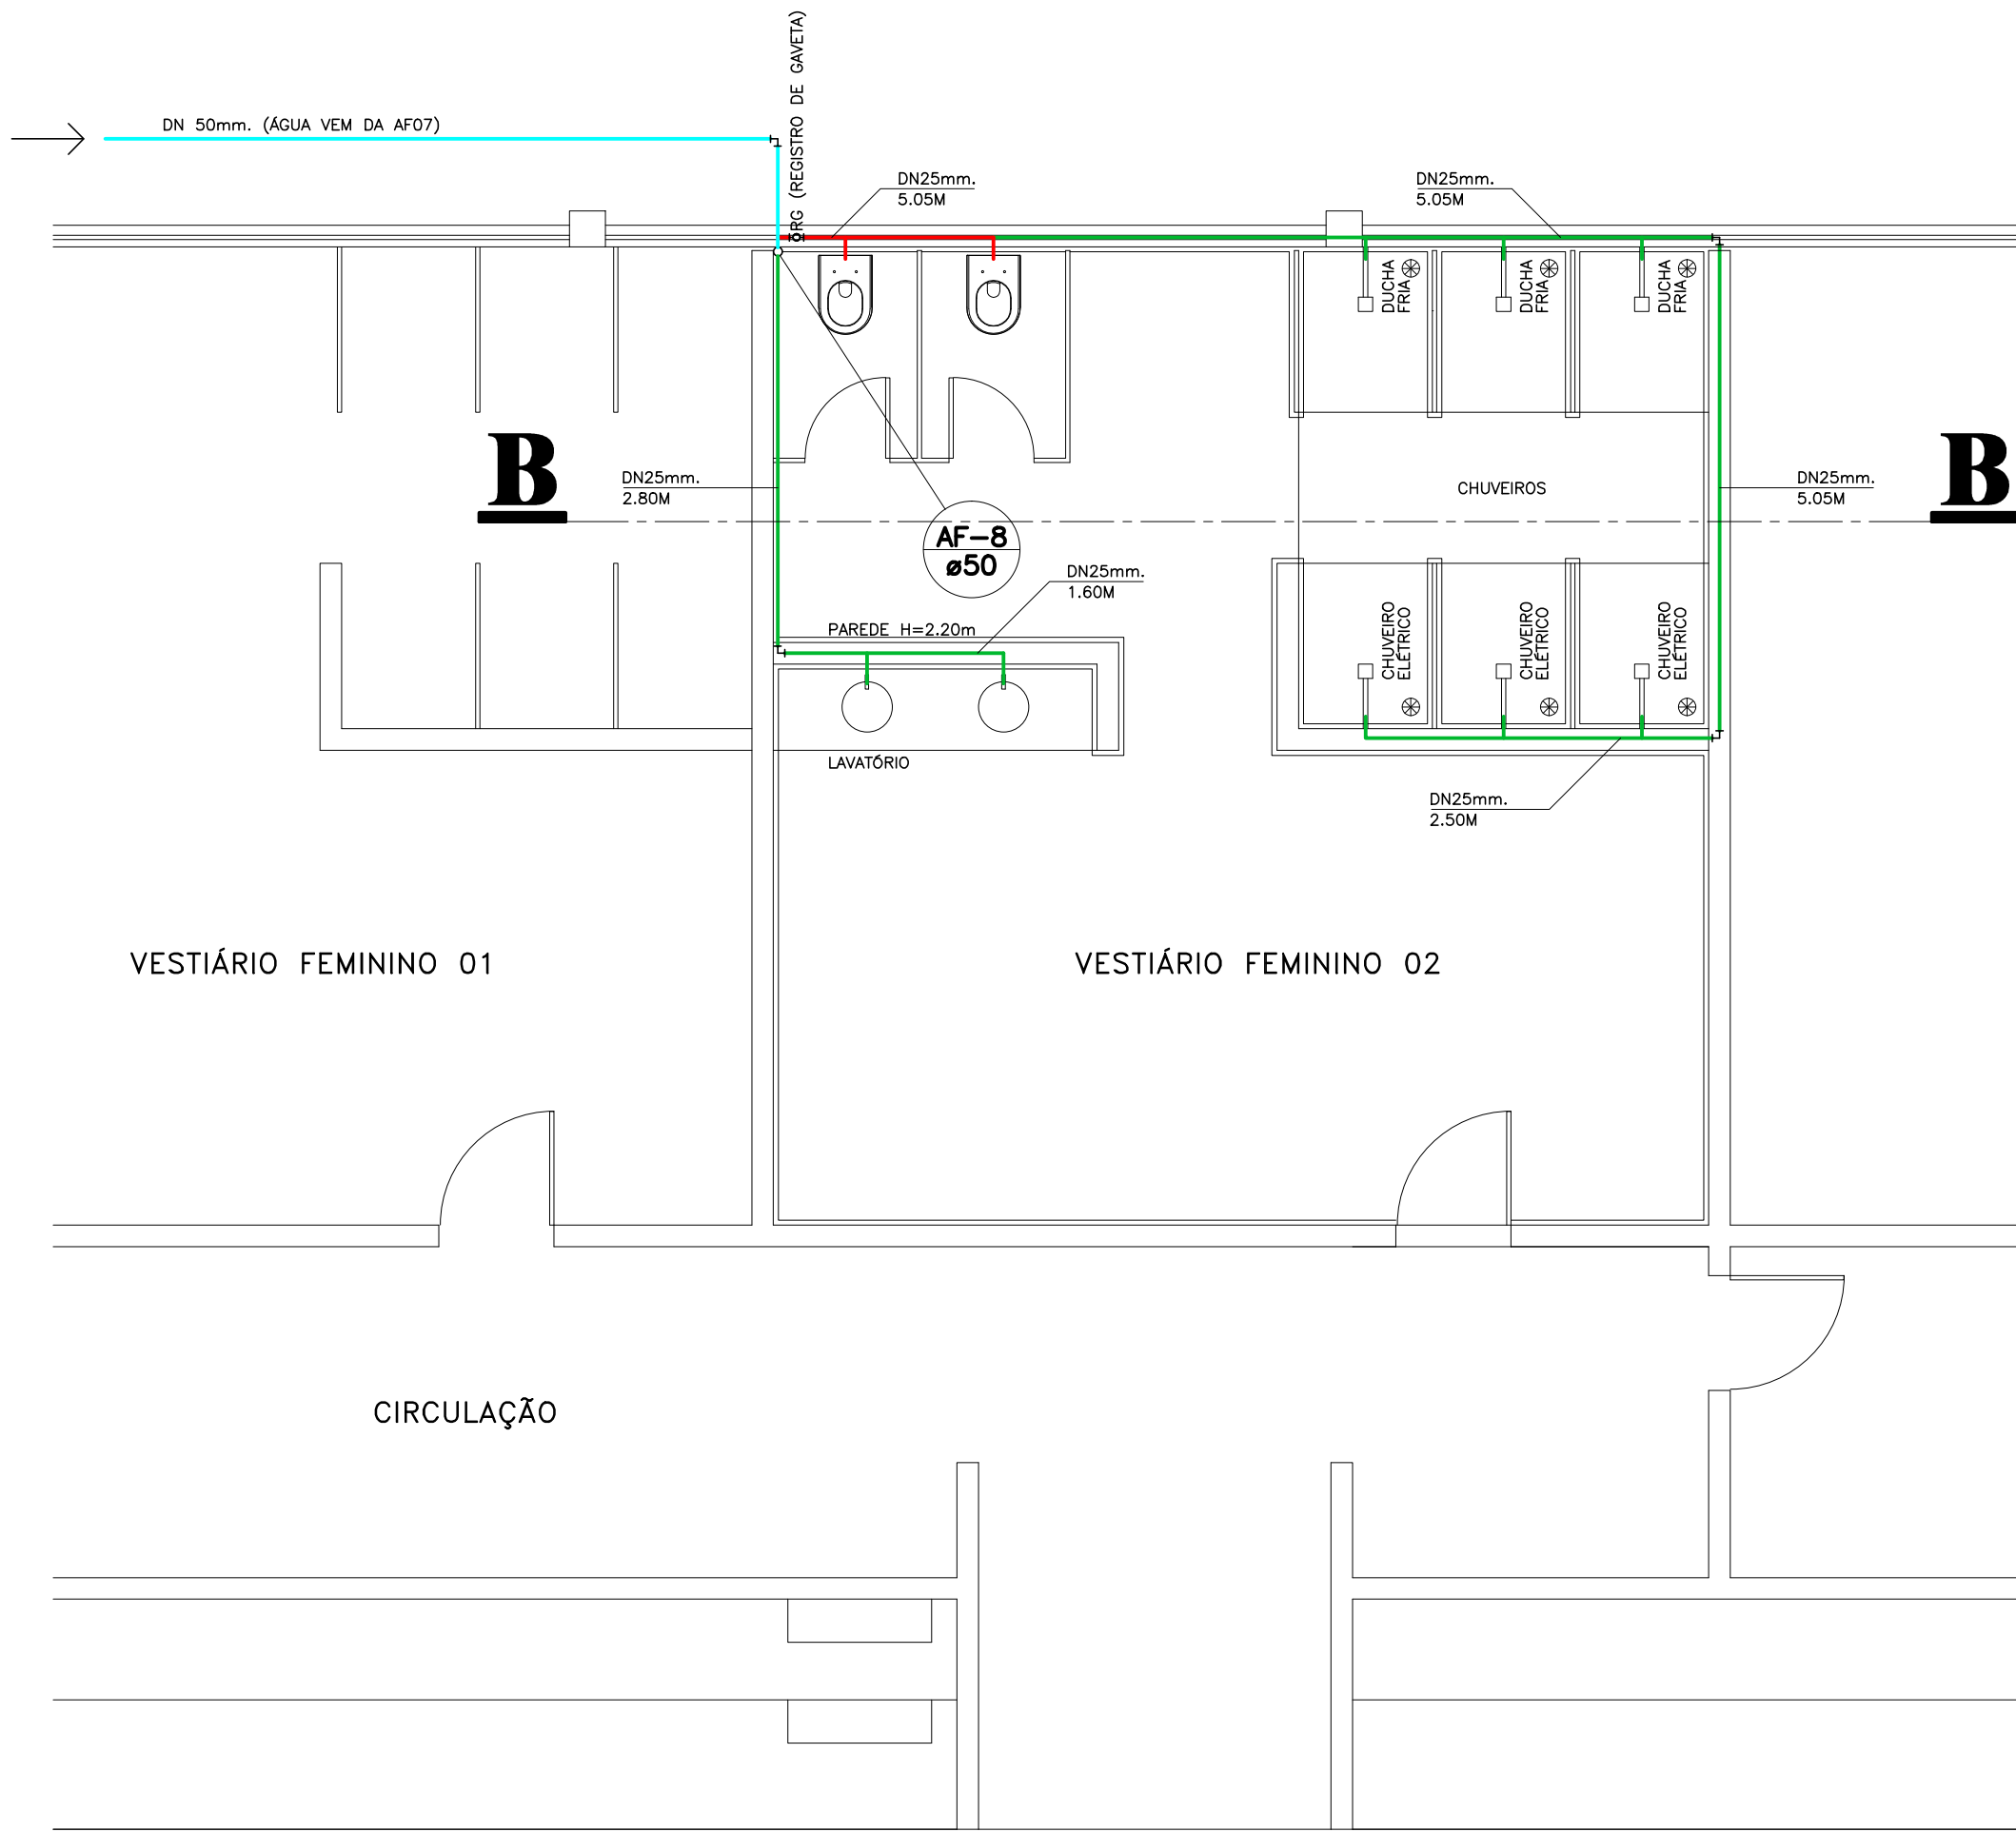

PLANTA – HIDRÁULICO (REDE DE ÁGUA)
ESCALA: 1:50

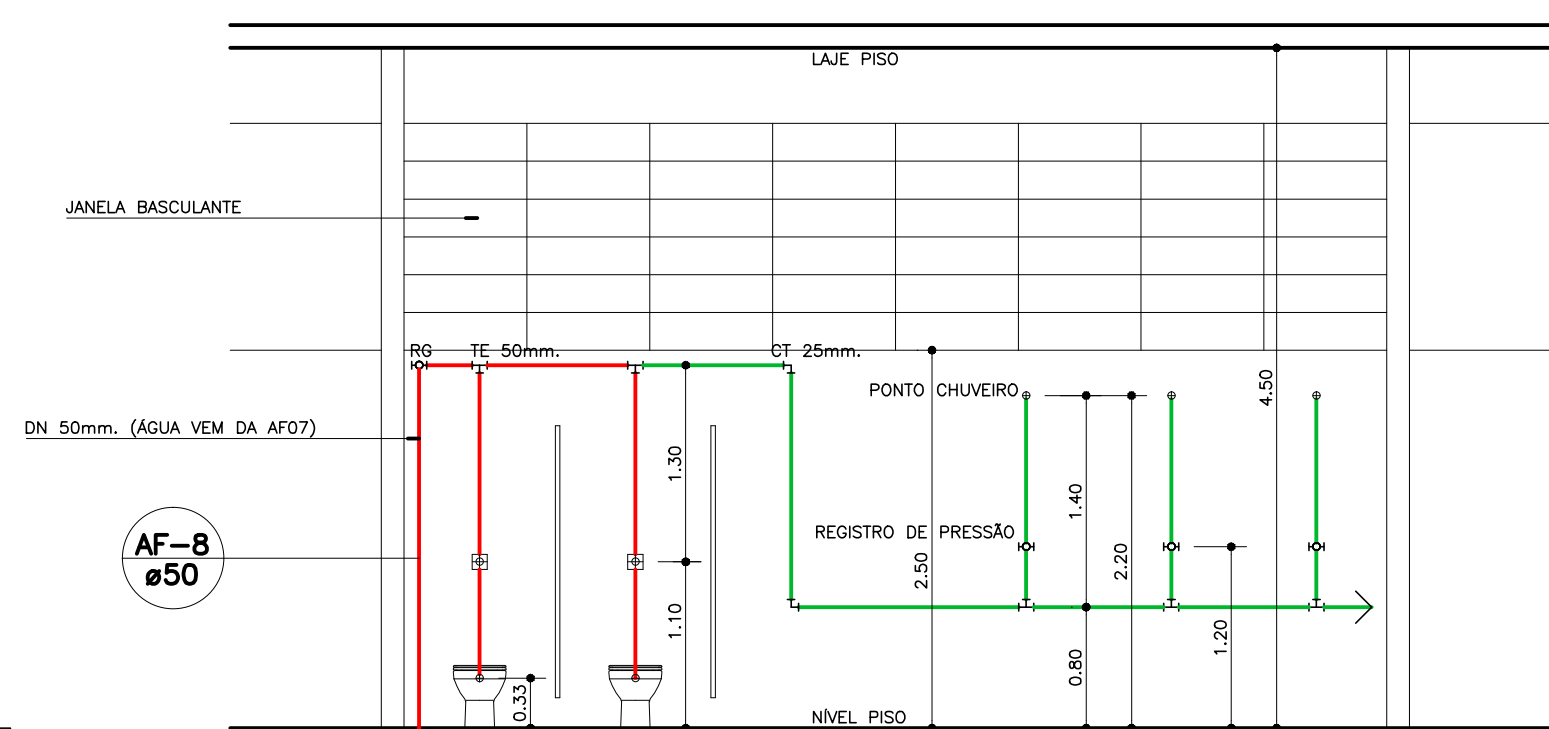

CORTE B-B – HIDRÁULICO (REDE DE ÁGUA)
ESCALA: 1:50

WRC DESENHOS TÉCNICOS – FONE : (43) 99656-8937 – SANTA MARIANA – PR.			
OBRA : REFORMA DE VESTIÁRIO – GINÁSIO DE ESPORTES MUNICIPAL			
LOCAL : RUA NATAL FREDEGOTO – SANTA MARIANA – PR.			
PROF. : PREFEITURA MUNICIPAL DE SANTA MARIANA			
ADMINISTRAÇÃO JORGE RODRIGUES NUNES			
PRANCHAS : 01/02	ESCALA : INDICADA	DATA : MARÇO DE 2018	
ASSUNTO : PLANTA – VESTIÁRIOS MASCULINO 01 E 02			
PLANTA – VESTIÁRIO FEMININO 02			
PROJETO HIDRÁULICO – REDE DE ÁGUA			
RESPONSÁVEL TÉCNICO GUSTAVO DE PAULA SPAOLLA – ENG. CIVIL CREA: 152.6340/PR – PORTARIA 134/2017		PREFEITO MUNICIPAL JORGE RODRIGUES NUNES	