



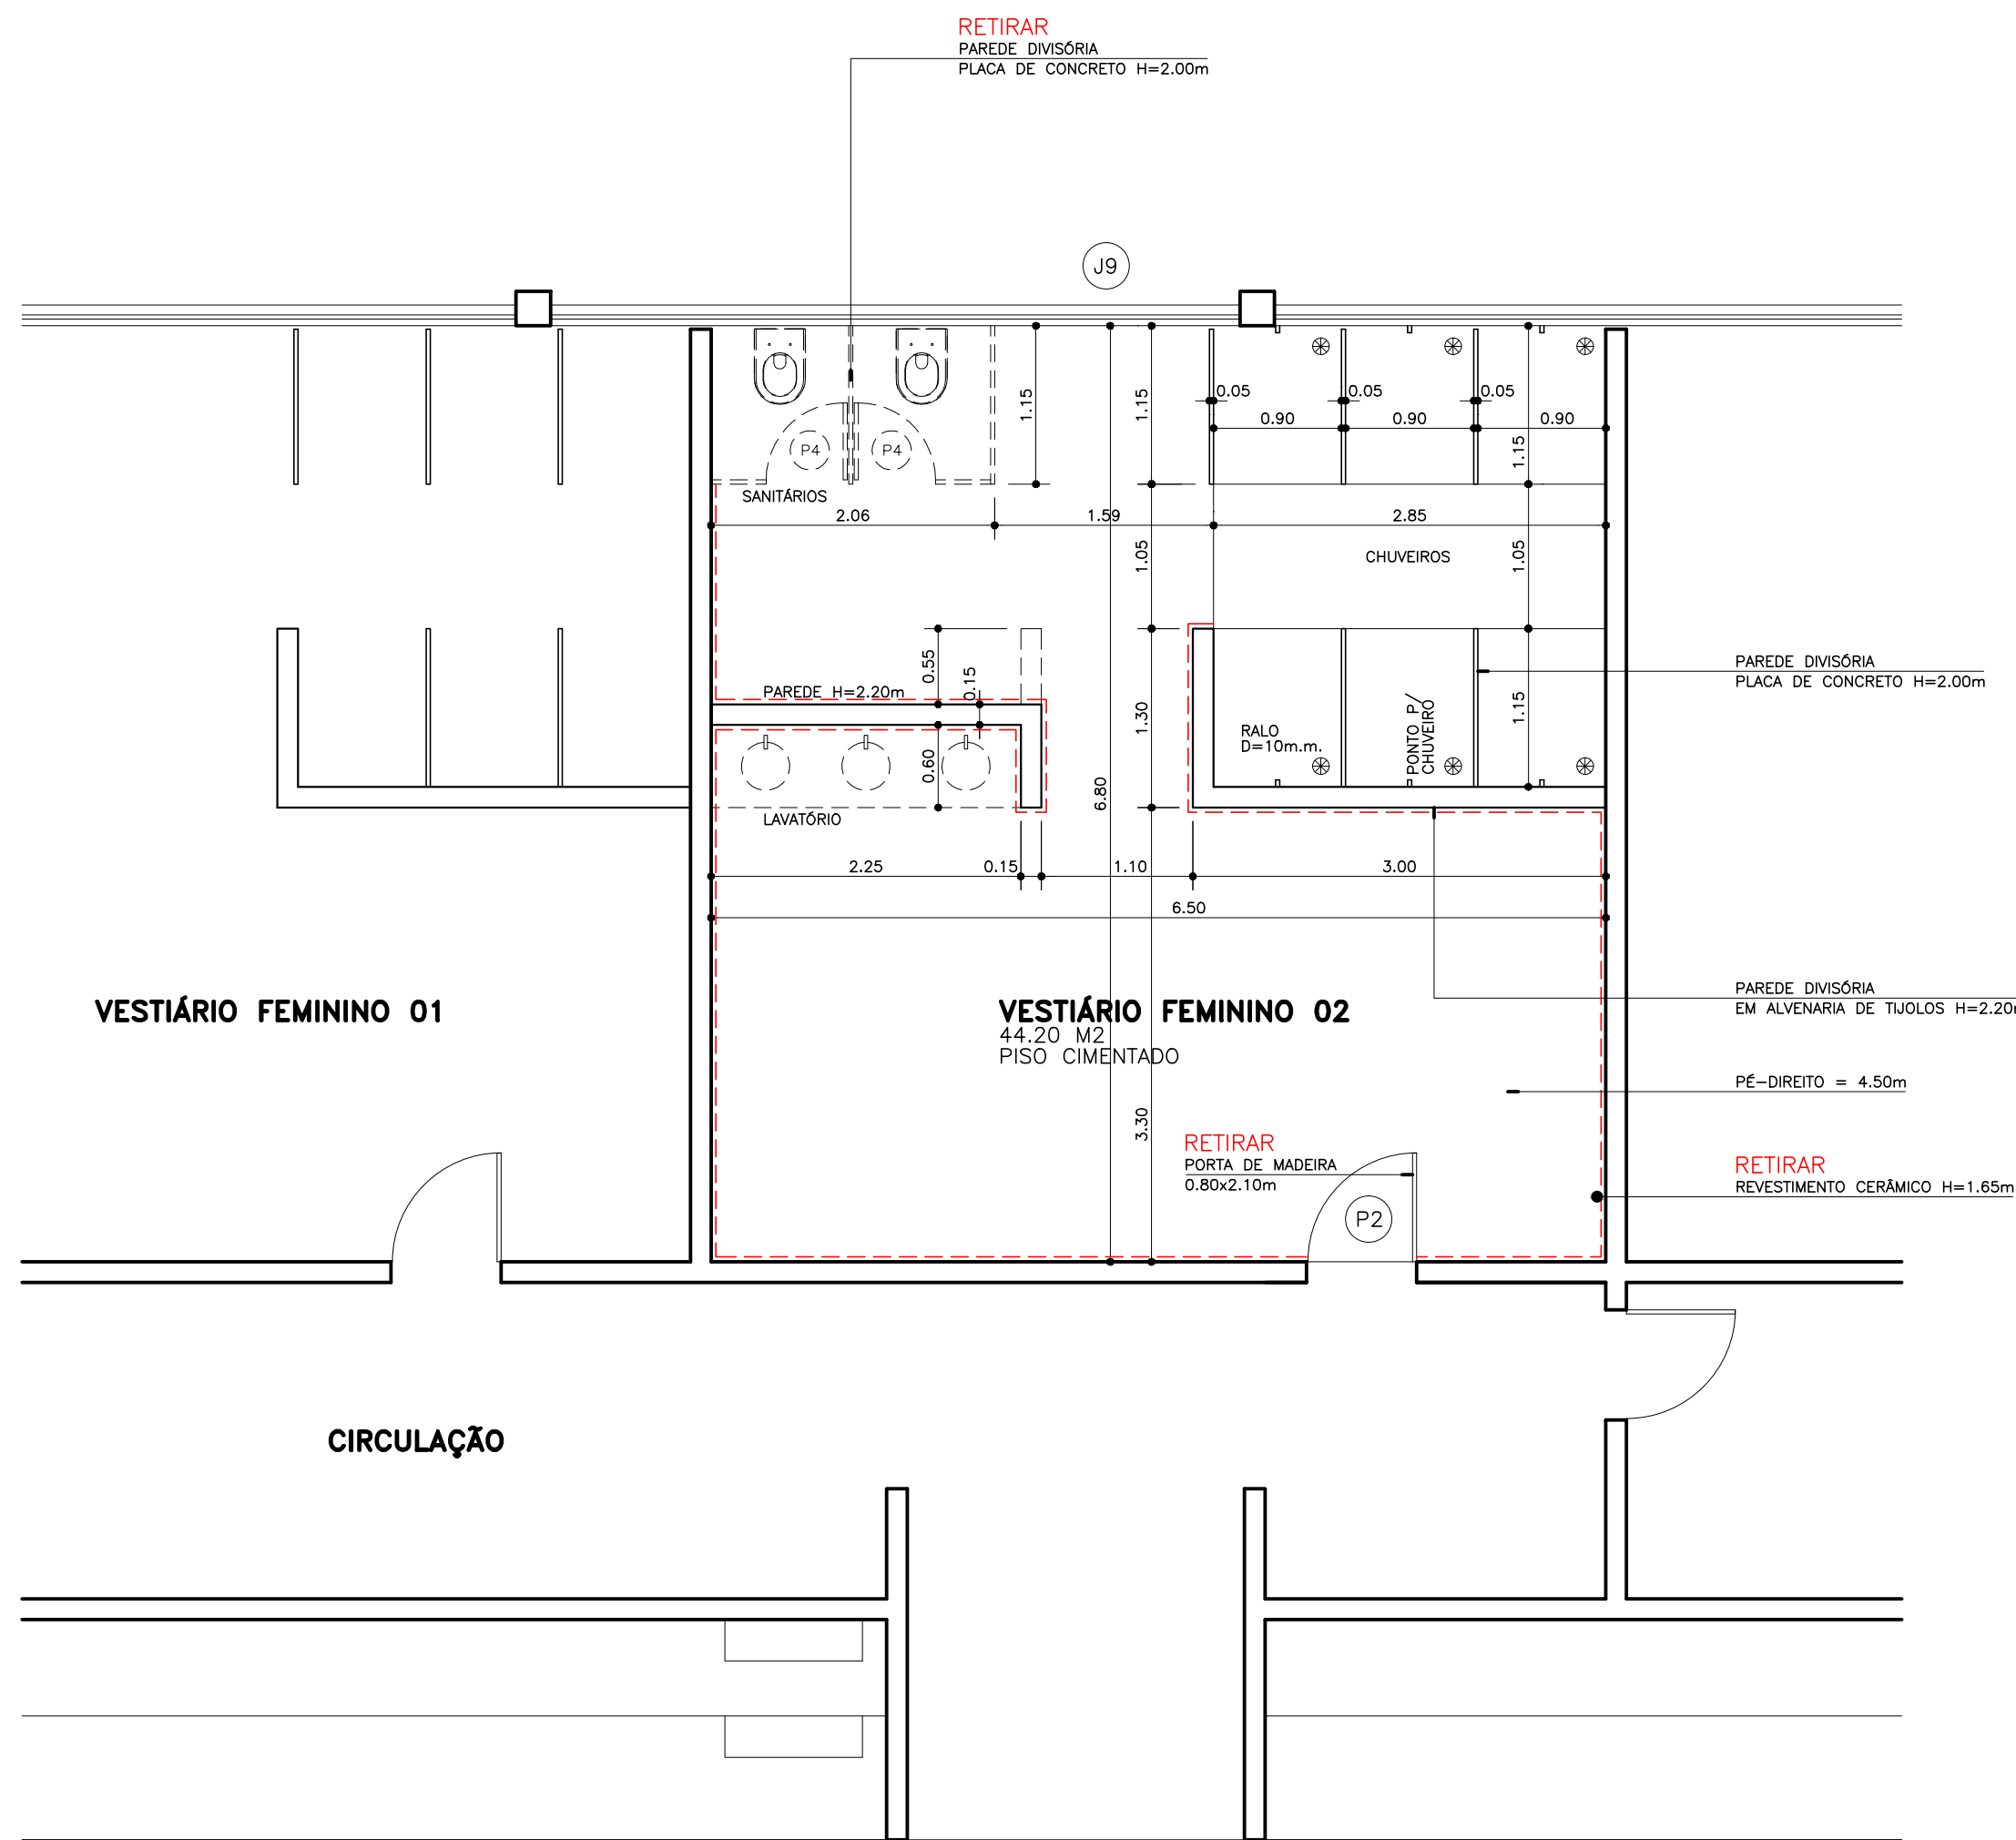

PLANTA – VESTIÁRIO EXISTENTE (RETIRADA E DEMOLIÇÕES)
ESCALA : 1:50

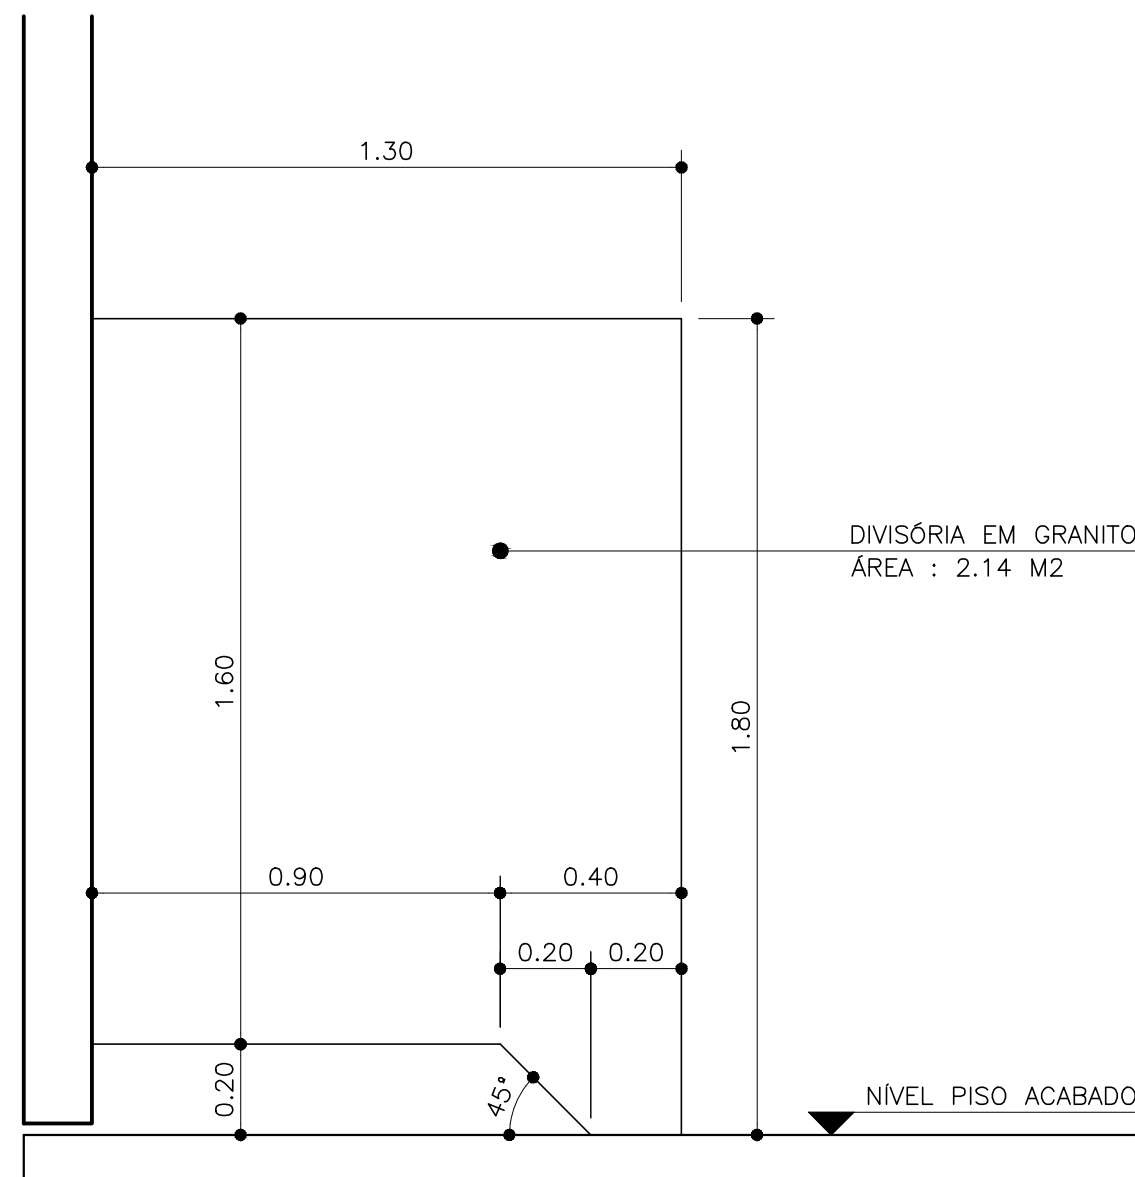


DETALHE
SEM ESCALA

02



IMAGEM ILUSTRATIVA – DETALHE
SEM ESCALA

02

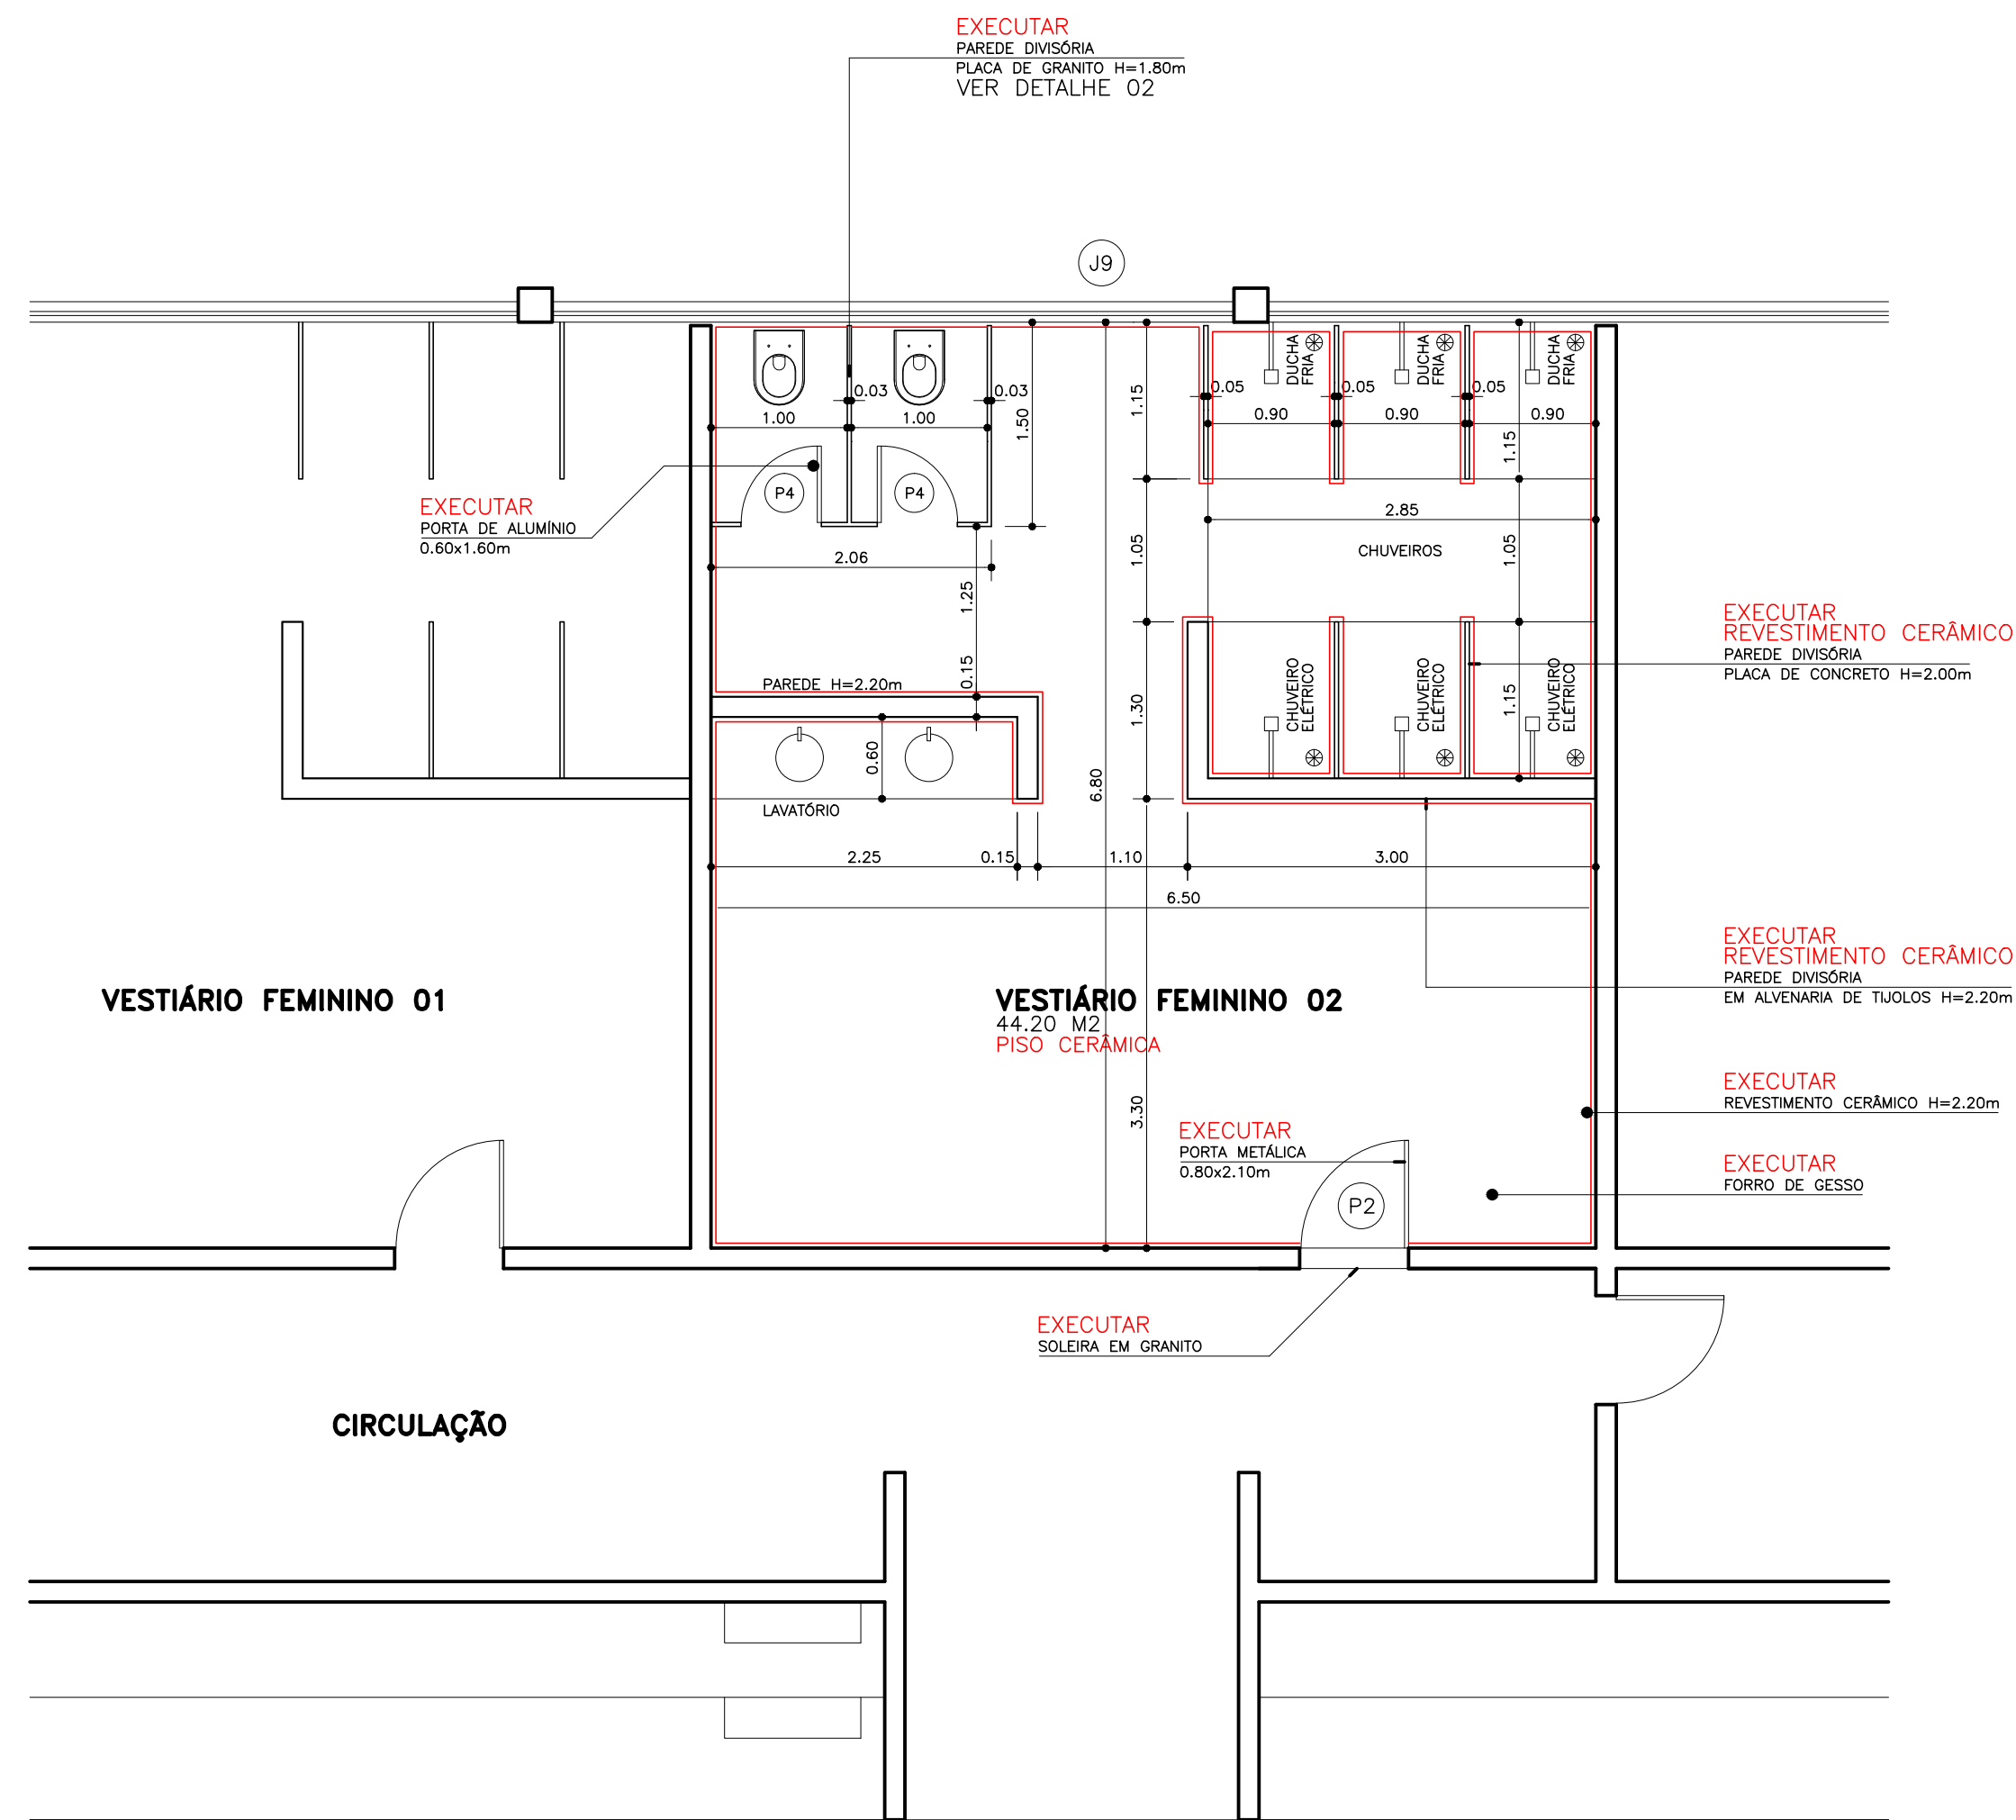

PLANTA – VESTIÁRIO EXISTENTE (SERVIÇOS À EXECUTAR)
ESCALA : 1:50


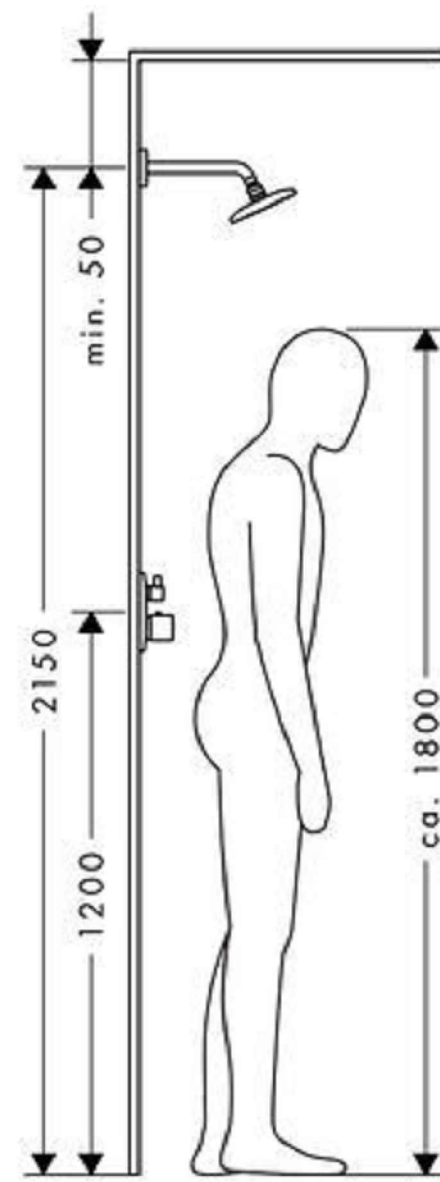


IMAGEM ILUSTRATIVA
DETALHE ALTURA CHUVEIRO ELÉTRICO E DUCHA FRIA
SEM ESCALA

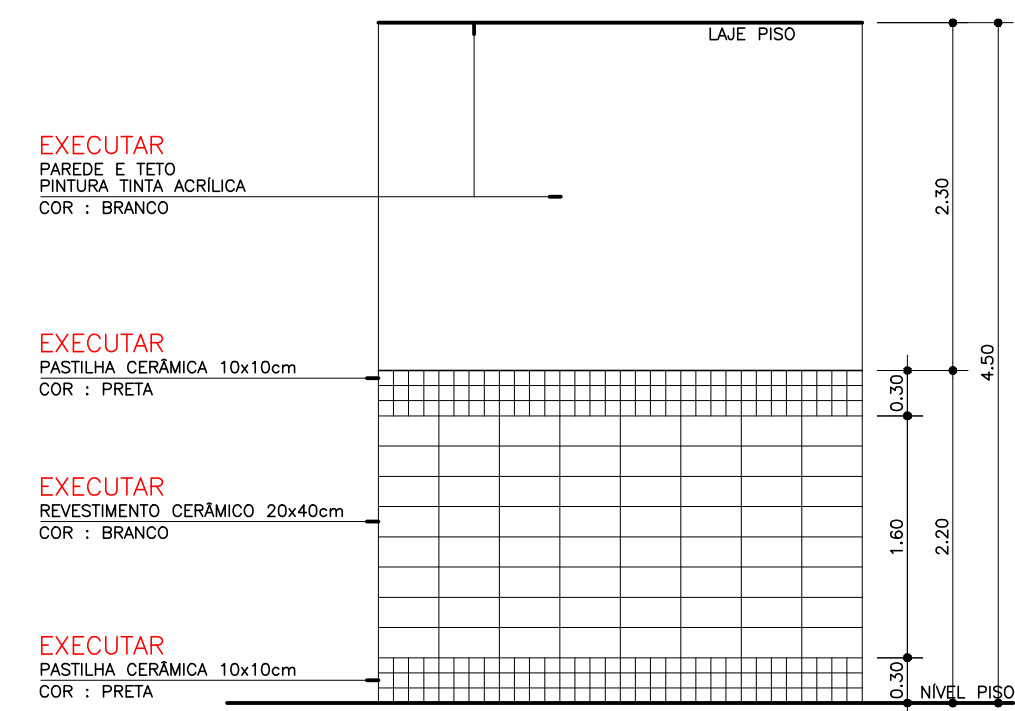

DETALHE PÉ-DIREITO=4.50m
ESCALA : 1:50

WRC DESENHOS TÉCNICOS – FONE : (43) 98656-8937 – SANTA MARIANA – PR.			
OBRA : REFORMA DE VESTIÁRIO – GINÁSIO DE ESPORTES MUNICIPAL			
LOCAL : RUA NATAL FREDEGOTO – SANTA MARIANA – PR.			
PROP. : PREFEITURA MUNICIPAL DE SANTA MARIANA			
ADMINISTRAÇÃO JORGE RODRIGUES NUNES			
PRIMEIRA : ONIX	SEGUNDA : MODICA	DATA : MARÇO DE 2018	
ASSUNTO : PLANTA DETALHAMENTO VESTIÁRIO FEMININO 02			PRIMEIRA : 05/08
RESPONSÁVEL TÉCNICO : GUSTAVO DE PAULA SPAGOLLA – ENG. CIVIL CREA 152.634D/PR – PORTARIA 134/2017			
PREFEITO MUNICIPAL : JORGE RODRIGUES NUNES			