

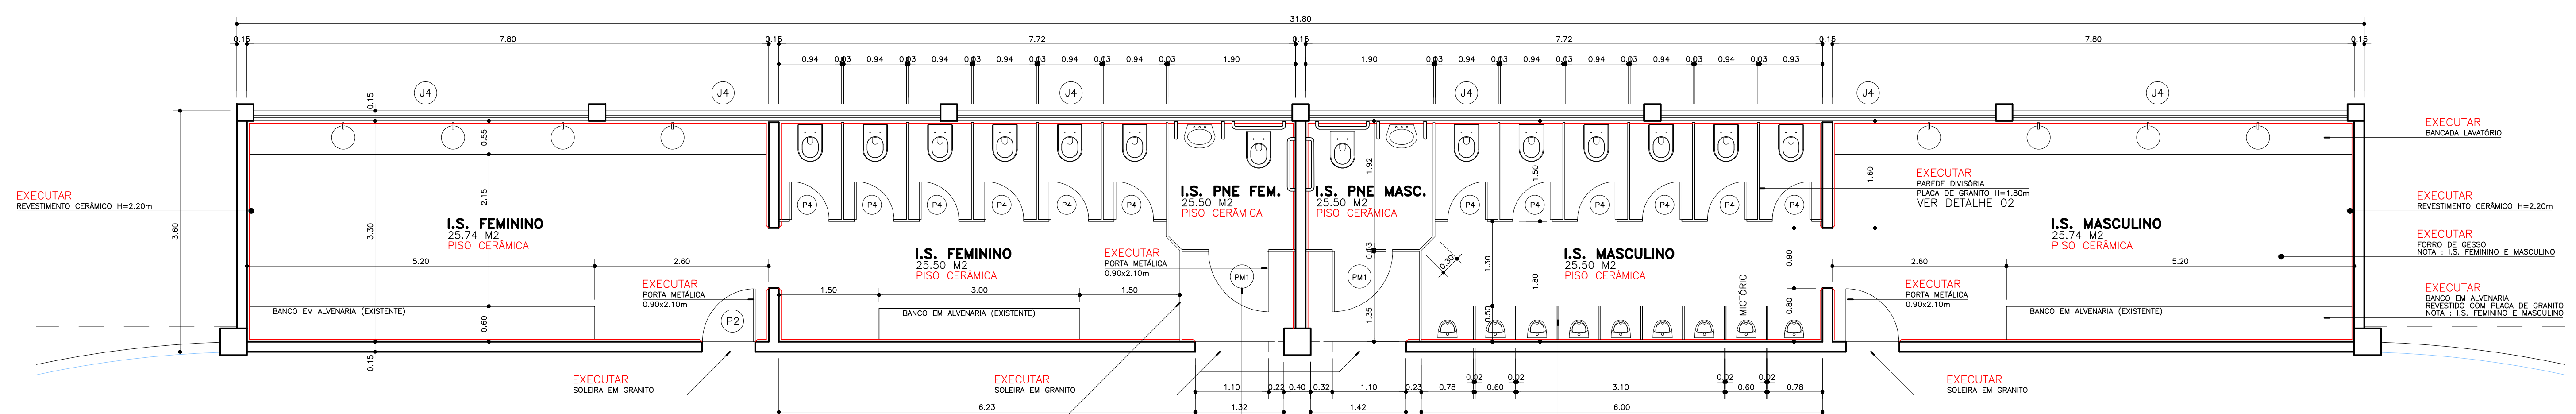


PLANTA – SANITÁRIO EXISTENTE (RETIRADA E DEMOLIÇÕES)
ESCALA 1:150

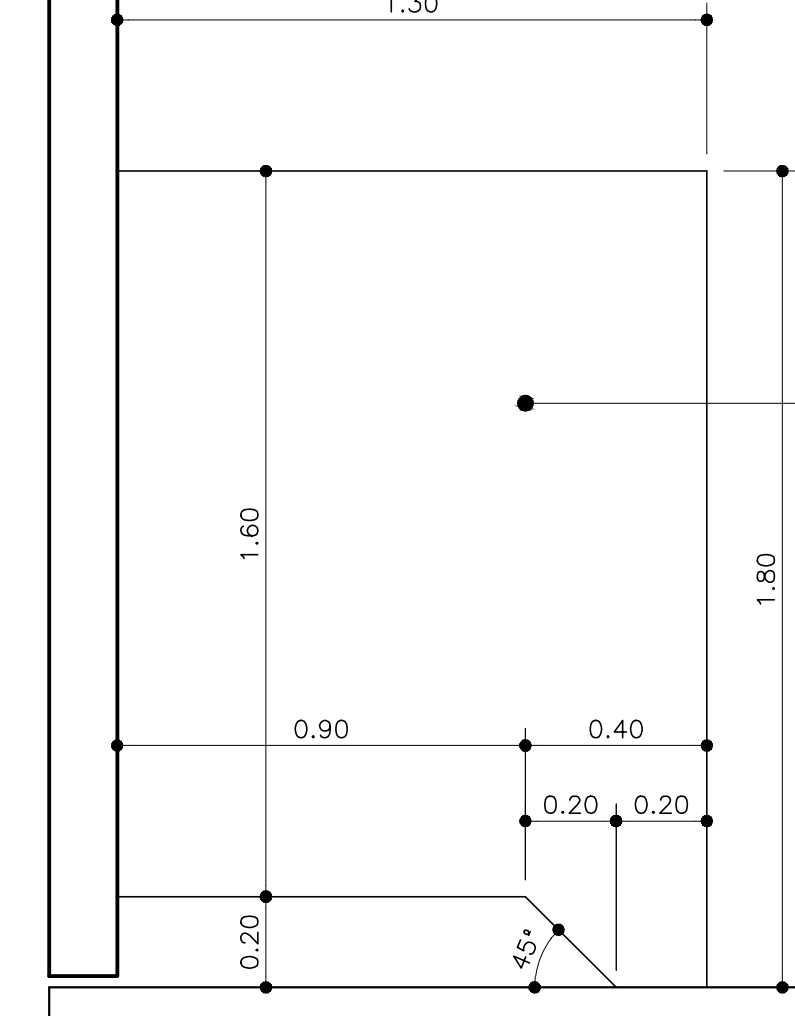


PLANTA – SANITÁRIO EXISTENTE (SERVIÇOS A EXECUTAR)
ESCALA 1:150

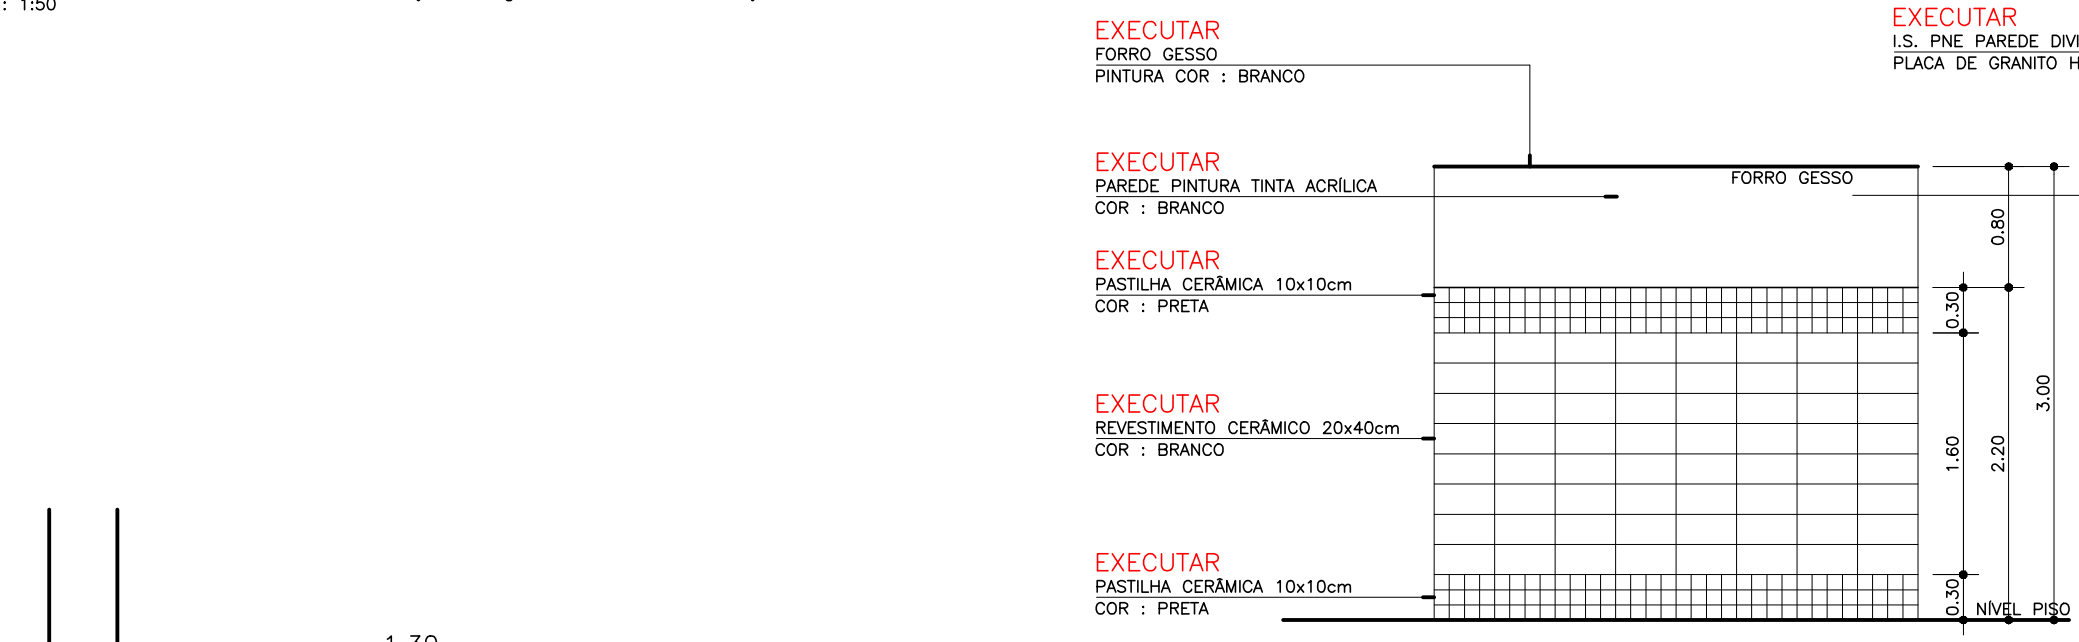

DETALHE 02
SEM ESCALA



IMAGEM ILUSTRATIVA – DETALHE 02
SEM ESCALA

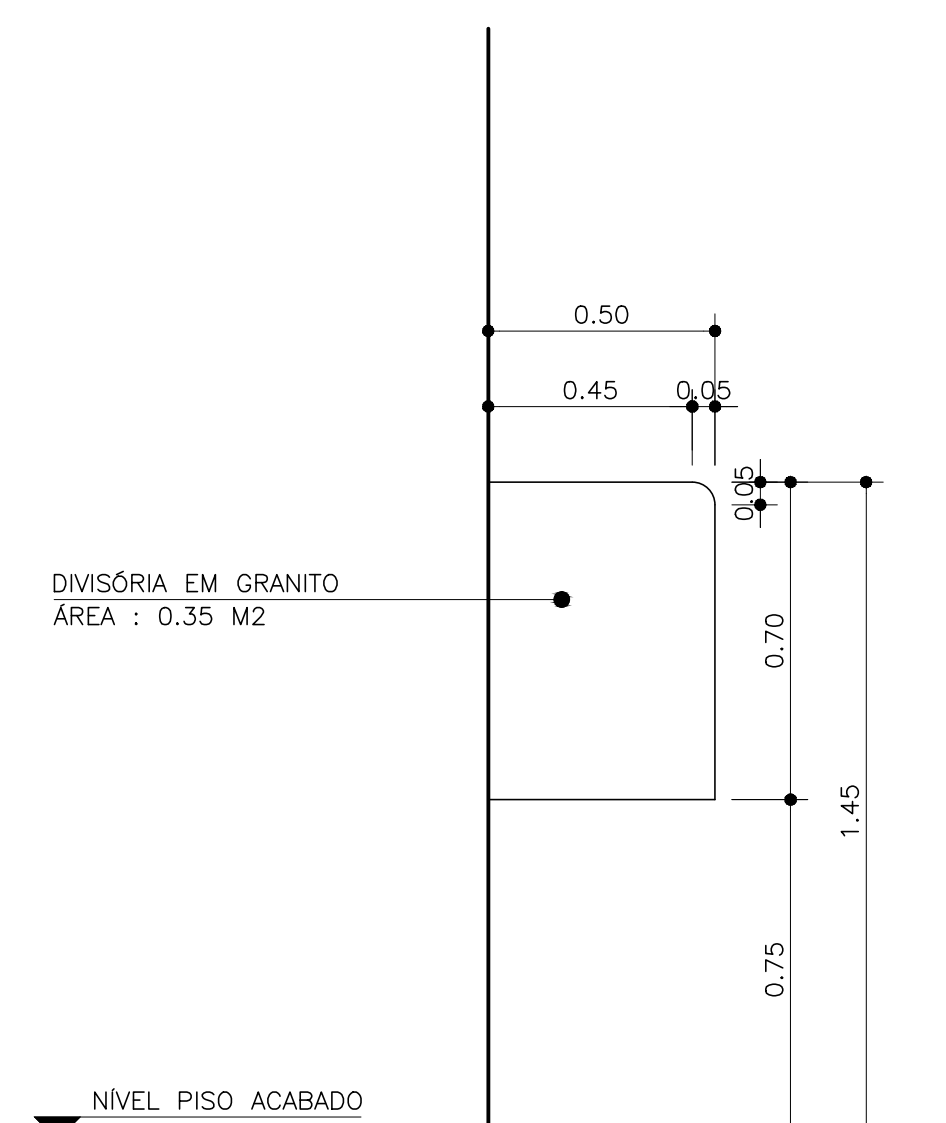

DETALHE 01
SEM ESCALA

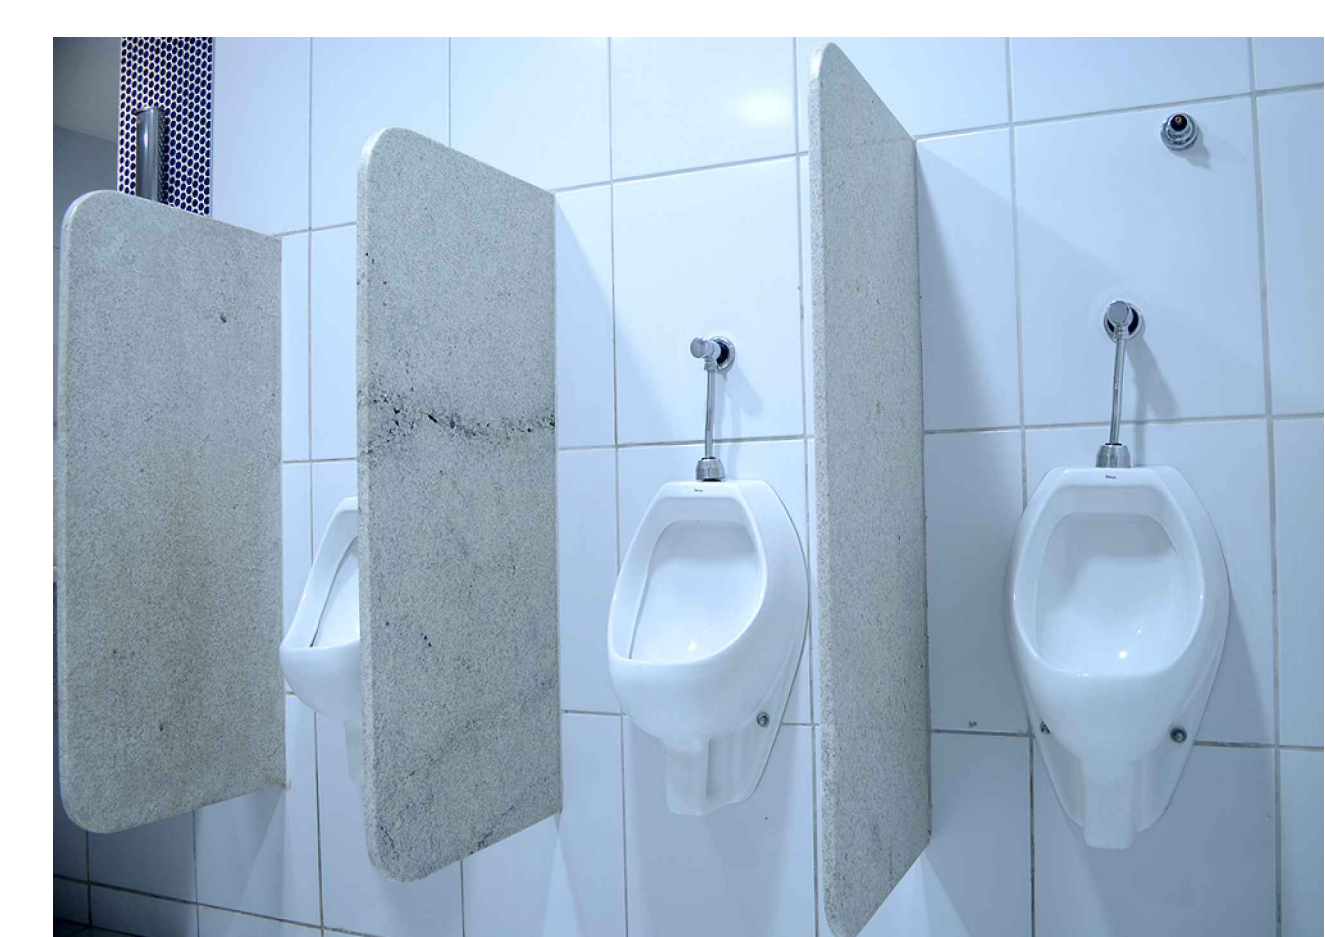


IMAGEM ILUSTRATIVA – DETALHE 01
SEM ESCALA

WRC DESENHOS TÉCNICOS – FONE : (43) 99656-8937 – SANTA MARIANA – PR.			
OBRA :	REFORMA DE SANITÁRIOS – GINÁSIO DE ESPORTES MUNICIPAL		
LOCAL :	RUA NATAL FREDEGOTO – SANTA MARIANA – PR.		
PROP. :	PREFEITURA MUNICIPAL DE SANTA MARIANA		
ADMINISTRAÇÃO JORGE RODRIGUES NUNES			
PRANCHAS :	ÚNICA	ESCALA :	INDICADA
DATA :	MARÇO DE 2018		
ASSUNTO :	PLANTA DETALHAMENTO SANITÁRIOS FEMININO E MASCULINO		PRANCHAS -
			06/08
RESPONSÁVEL TÉCNICO		PREFEITO MUNICIPAL	
GUSTAVO DE PAULA SPACOLLA – ENG. CIVIL		JORGE RODRIGUES NUNES	
CREA 152.6340/PR – PORTARIA 134/2017			