



PLANTA – LANCHONETE, HALL ENTRADA EXISTENTE (RETIRADA E DEMOLIÇÕES)

ESCALA : 1:50

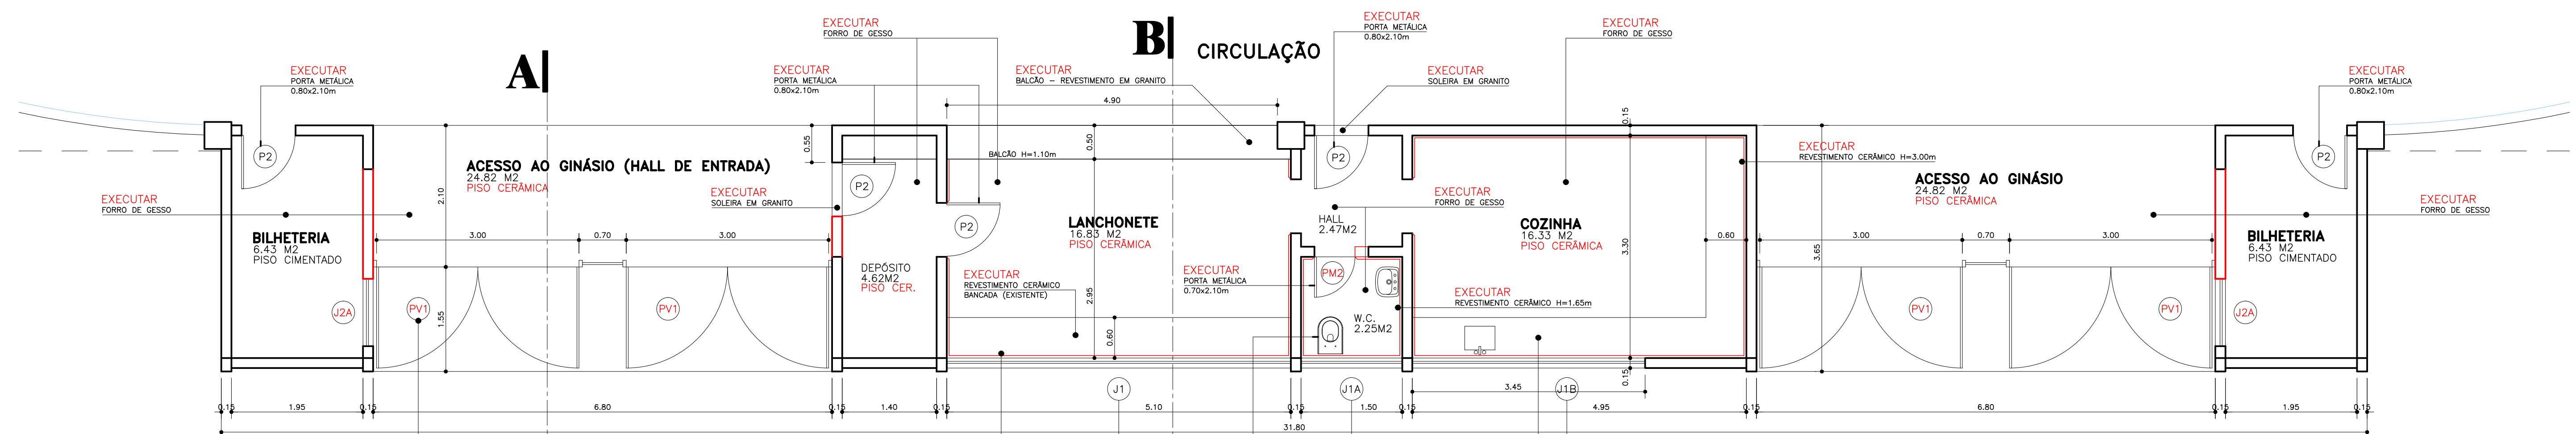


PLANTA – LANCHONETE, HALL ENTRADA EXISTENTE (SERVIÇOS À EXECUTAR)

ESCALA : 1:50

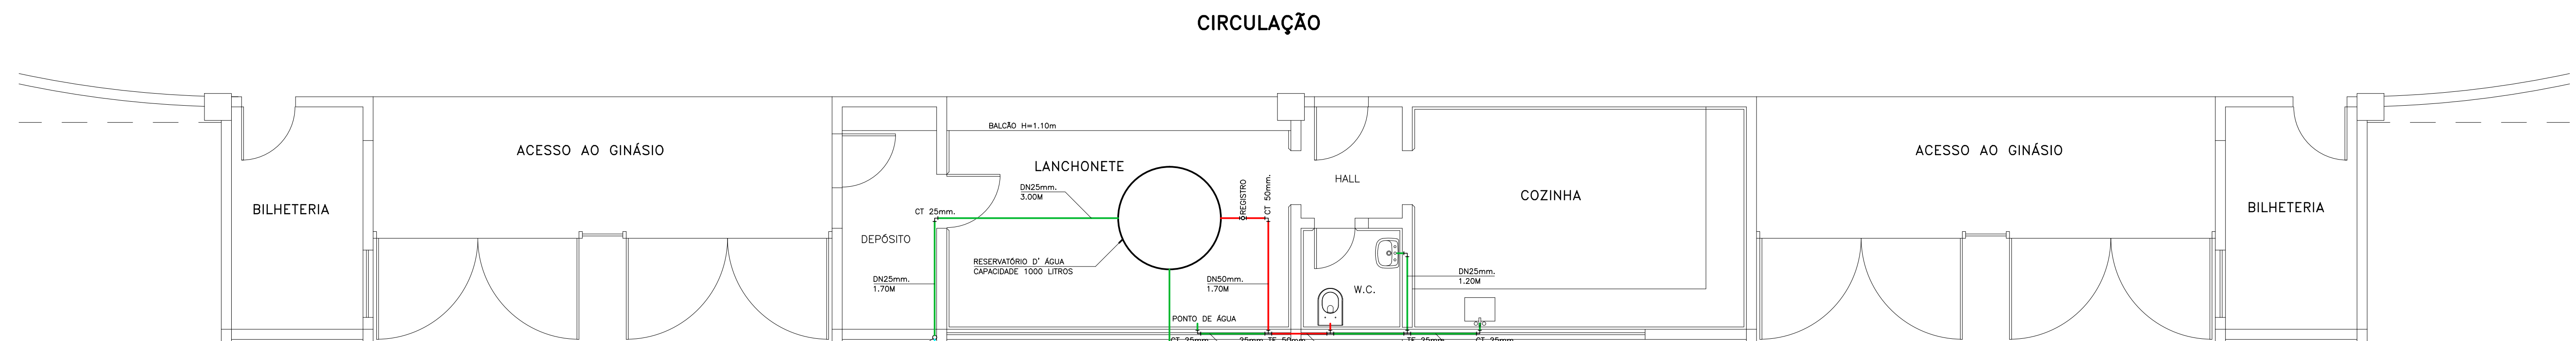


PLANTA – HIDRÁULICO (REDE DE ÁGUA)

ESCALA : 1:50

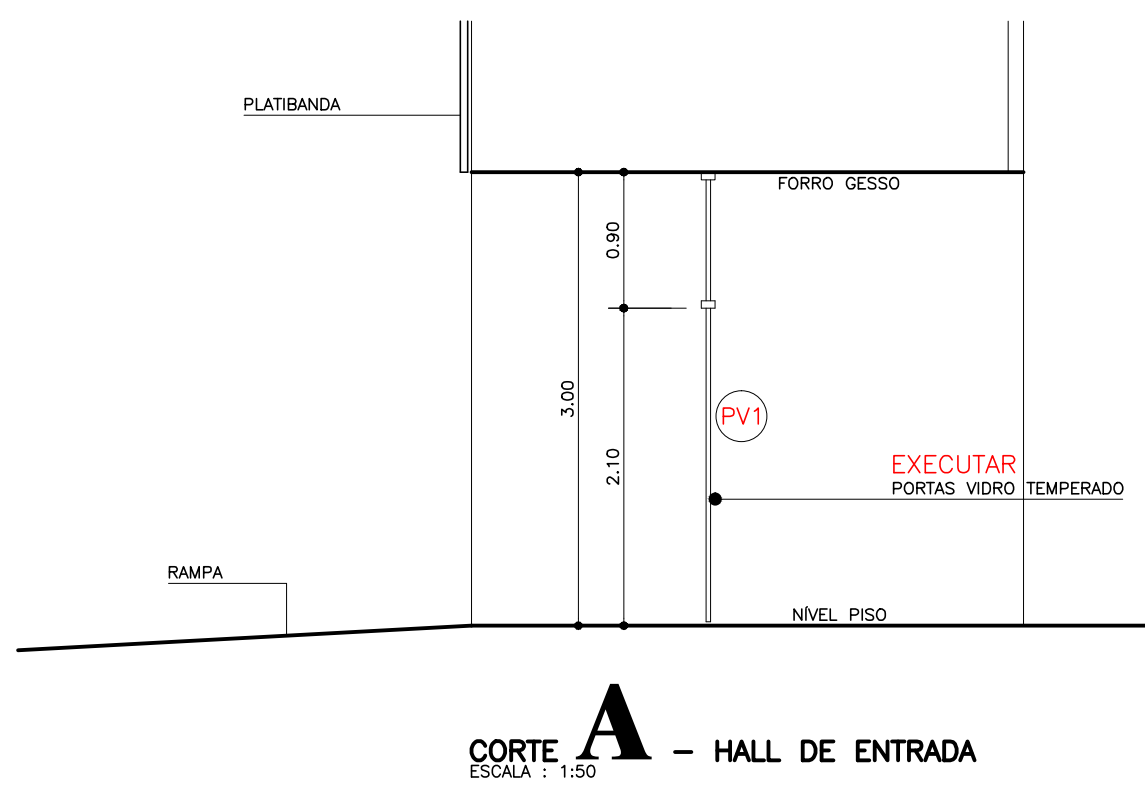

CORTE A – HALL DE ENTRADA

ESCALA : 1:50

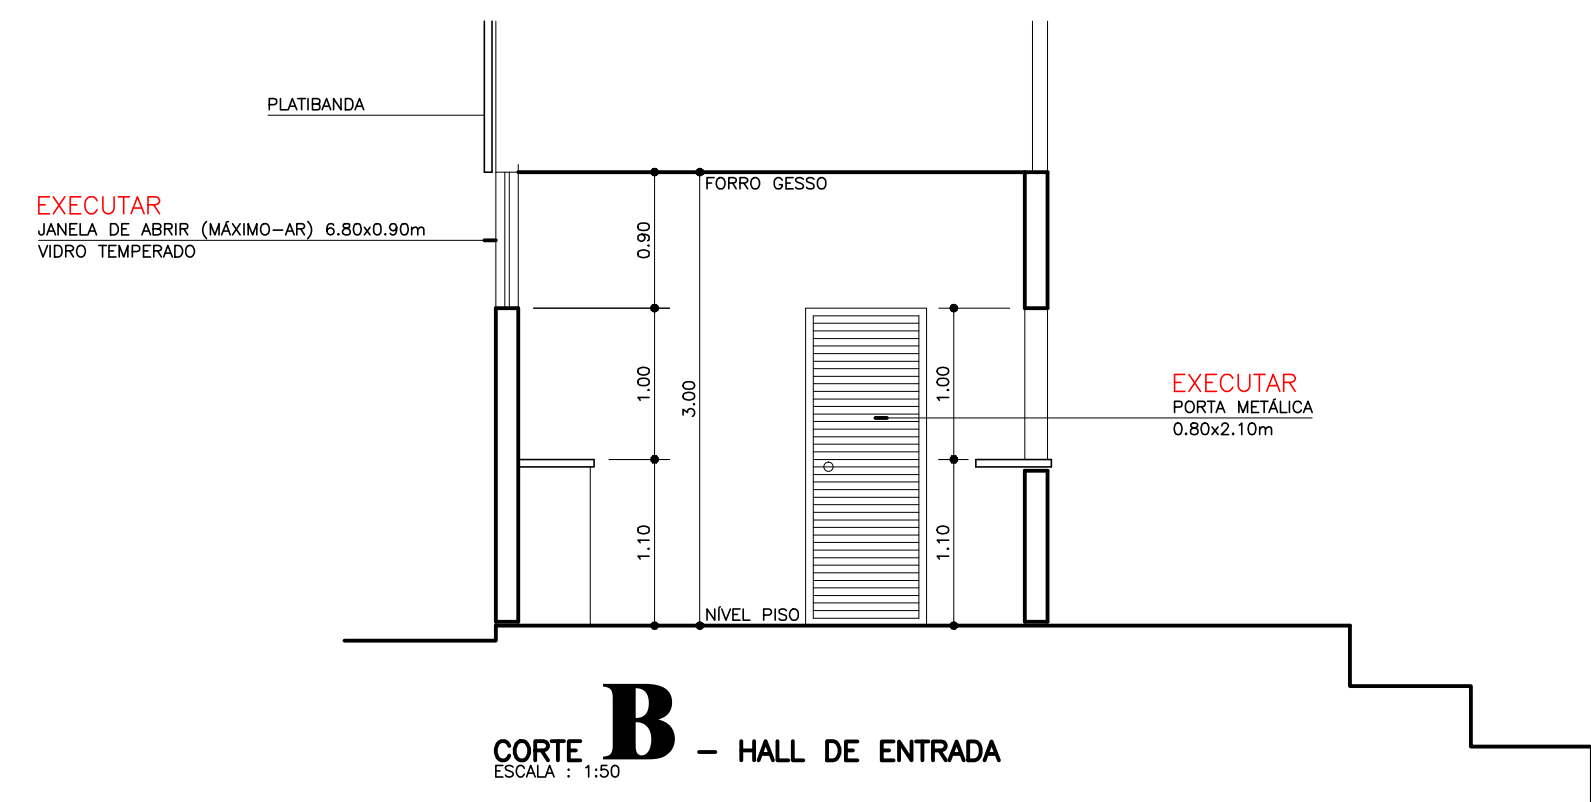

CORTE B – HALL DE ENTRADA

ESCALA : 1:50

WRC DESENHOS TÉCNICOS – F : (43) 99656-8937 – SANTA MARIANA – PR.			
OBRA : REFORMA DE LANCHONETE, HALL ENTRADA –		GINÁSIO DE ESPORTES MUNICIPAL	
LOCAL : RUA NATAL FREDEGOTO – SANTA MARIANA –		PR.	
PROP. : PREFEITURA MUNICIPAL DE SANTA MARIANA			
ADMINISTRAÇÃO JORGE RODRIGUES NUNES			
PRANCHA : ORCA		ESCALA : INDICADA	DATA : MARÇO DE 2018
ASSUNTO : PLANTA DETALHAMENTO LANCHONETE, HALL DE ENTRADA		PRANCHA : 07/08	
RESPONSÁVEL TÉCNICO GUSTAVO DE PAULA SPAGOLLA – ENG. CIVIL CREA 152.6340/PR – PORTARIA 134/2017		PREFEITO MUNICIPAL JORGE RODRIGUES NUNES	

FORMATO A1 – 841x594mm