



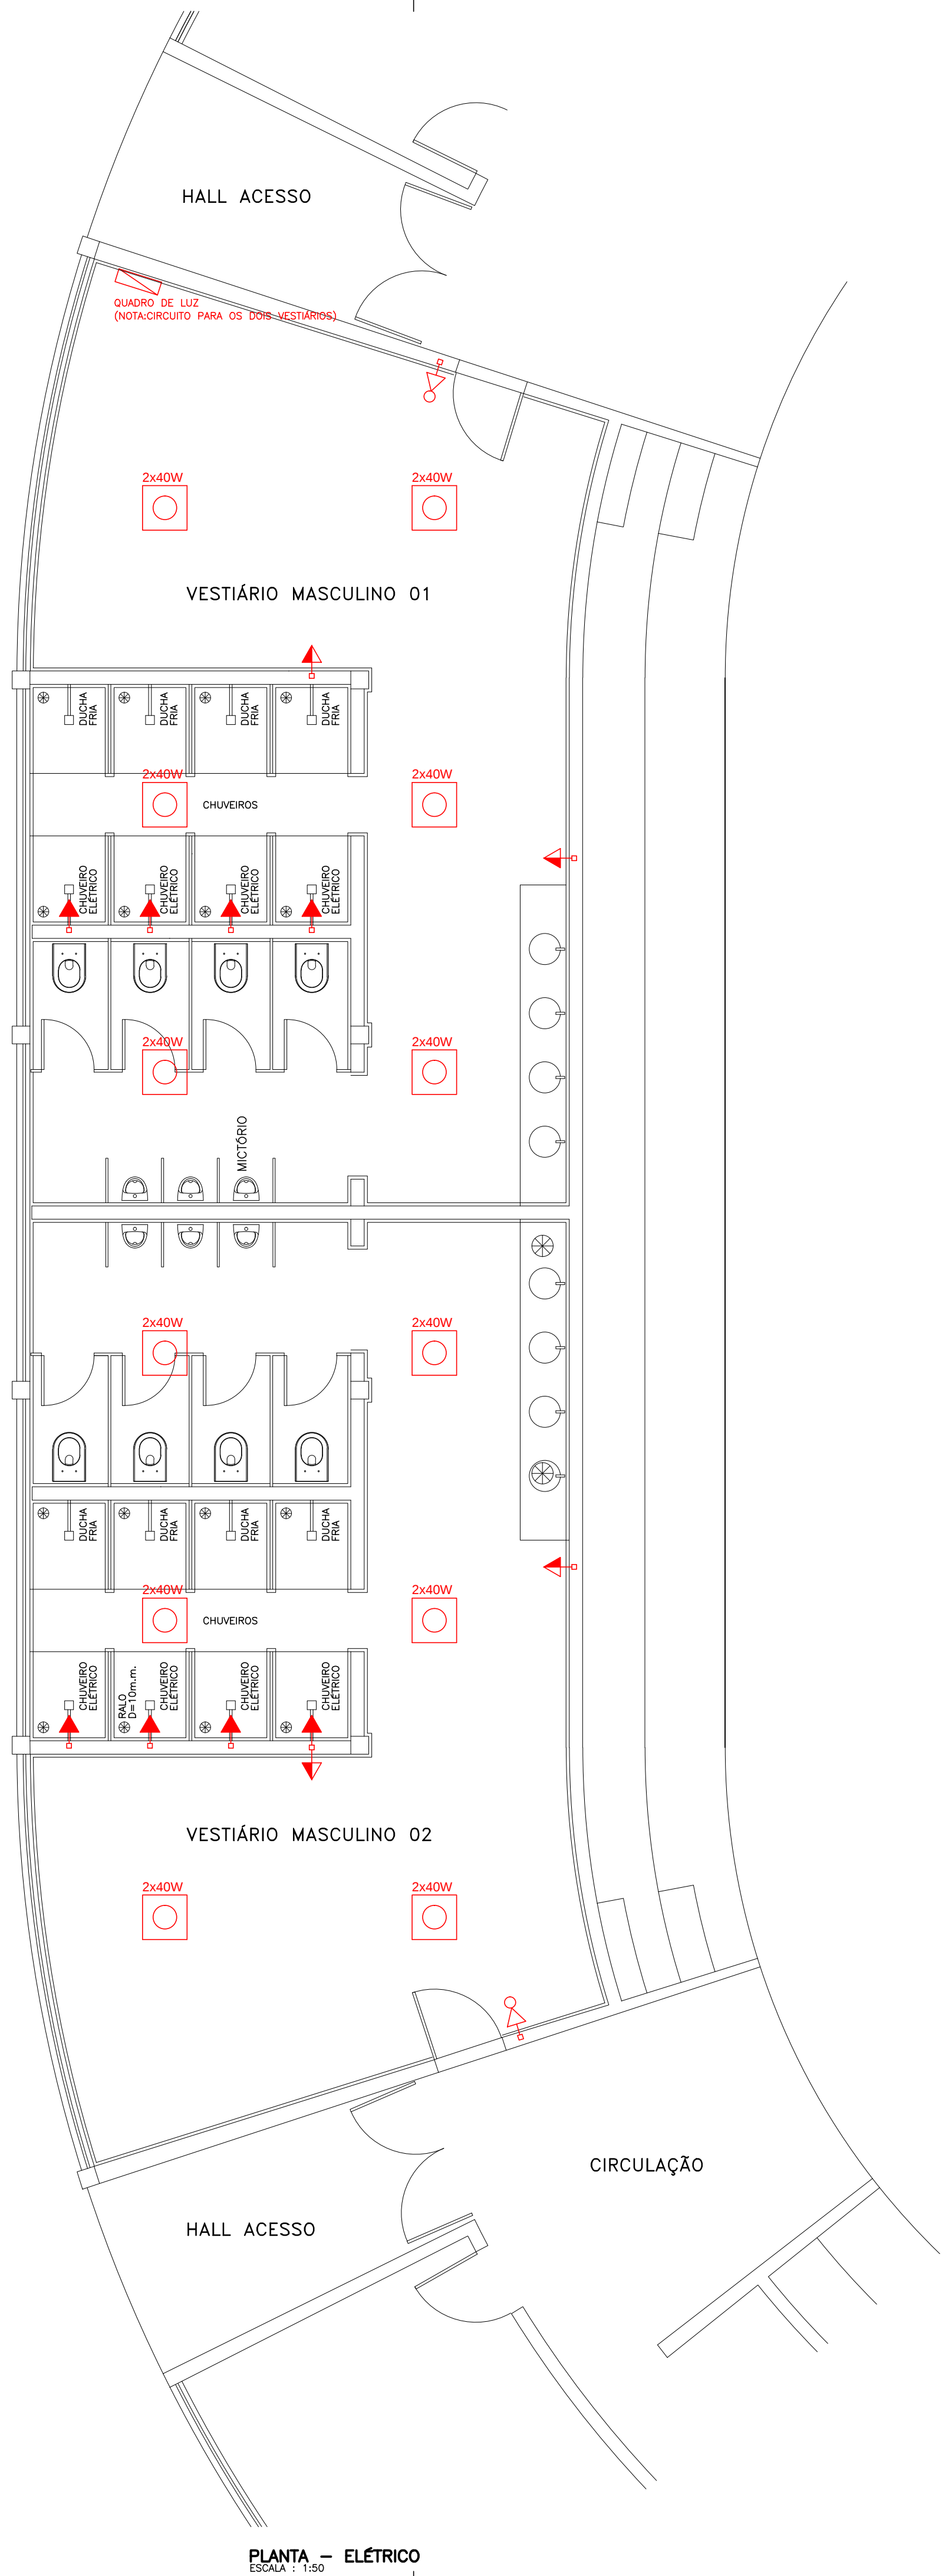

PLANTA – ELÉTRICO
ESCALA : 1:50

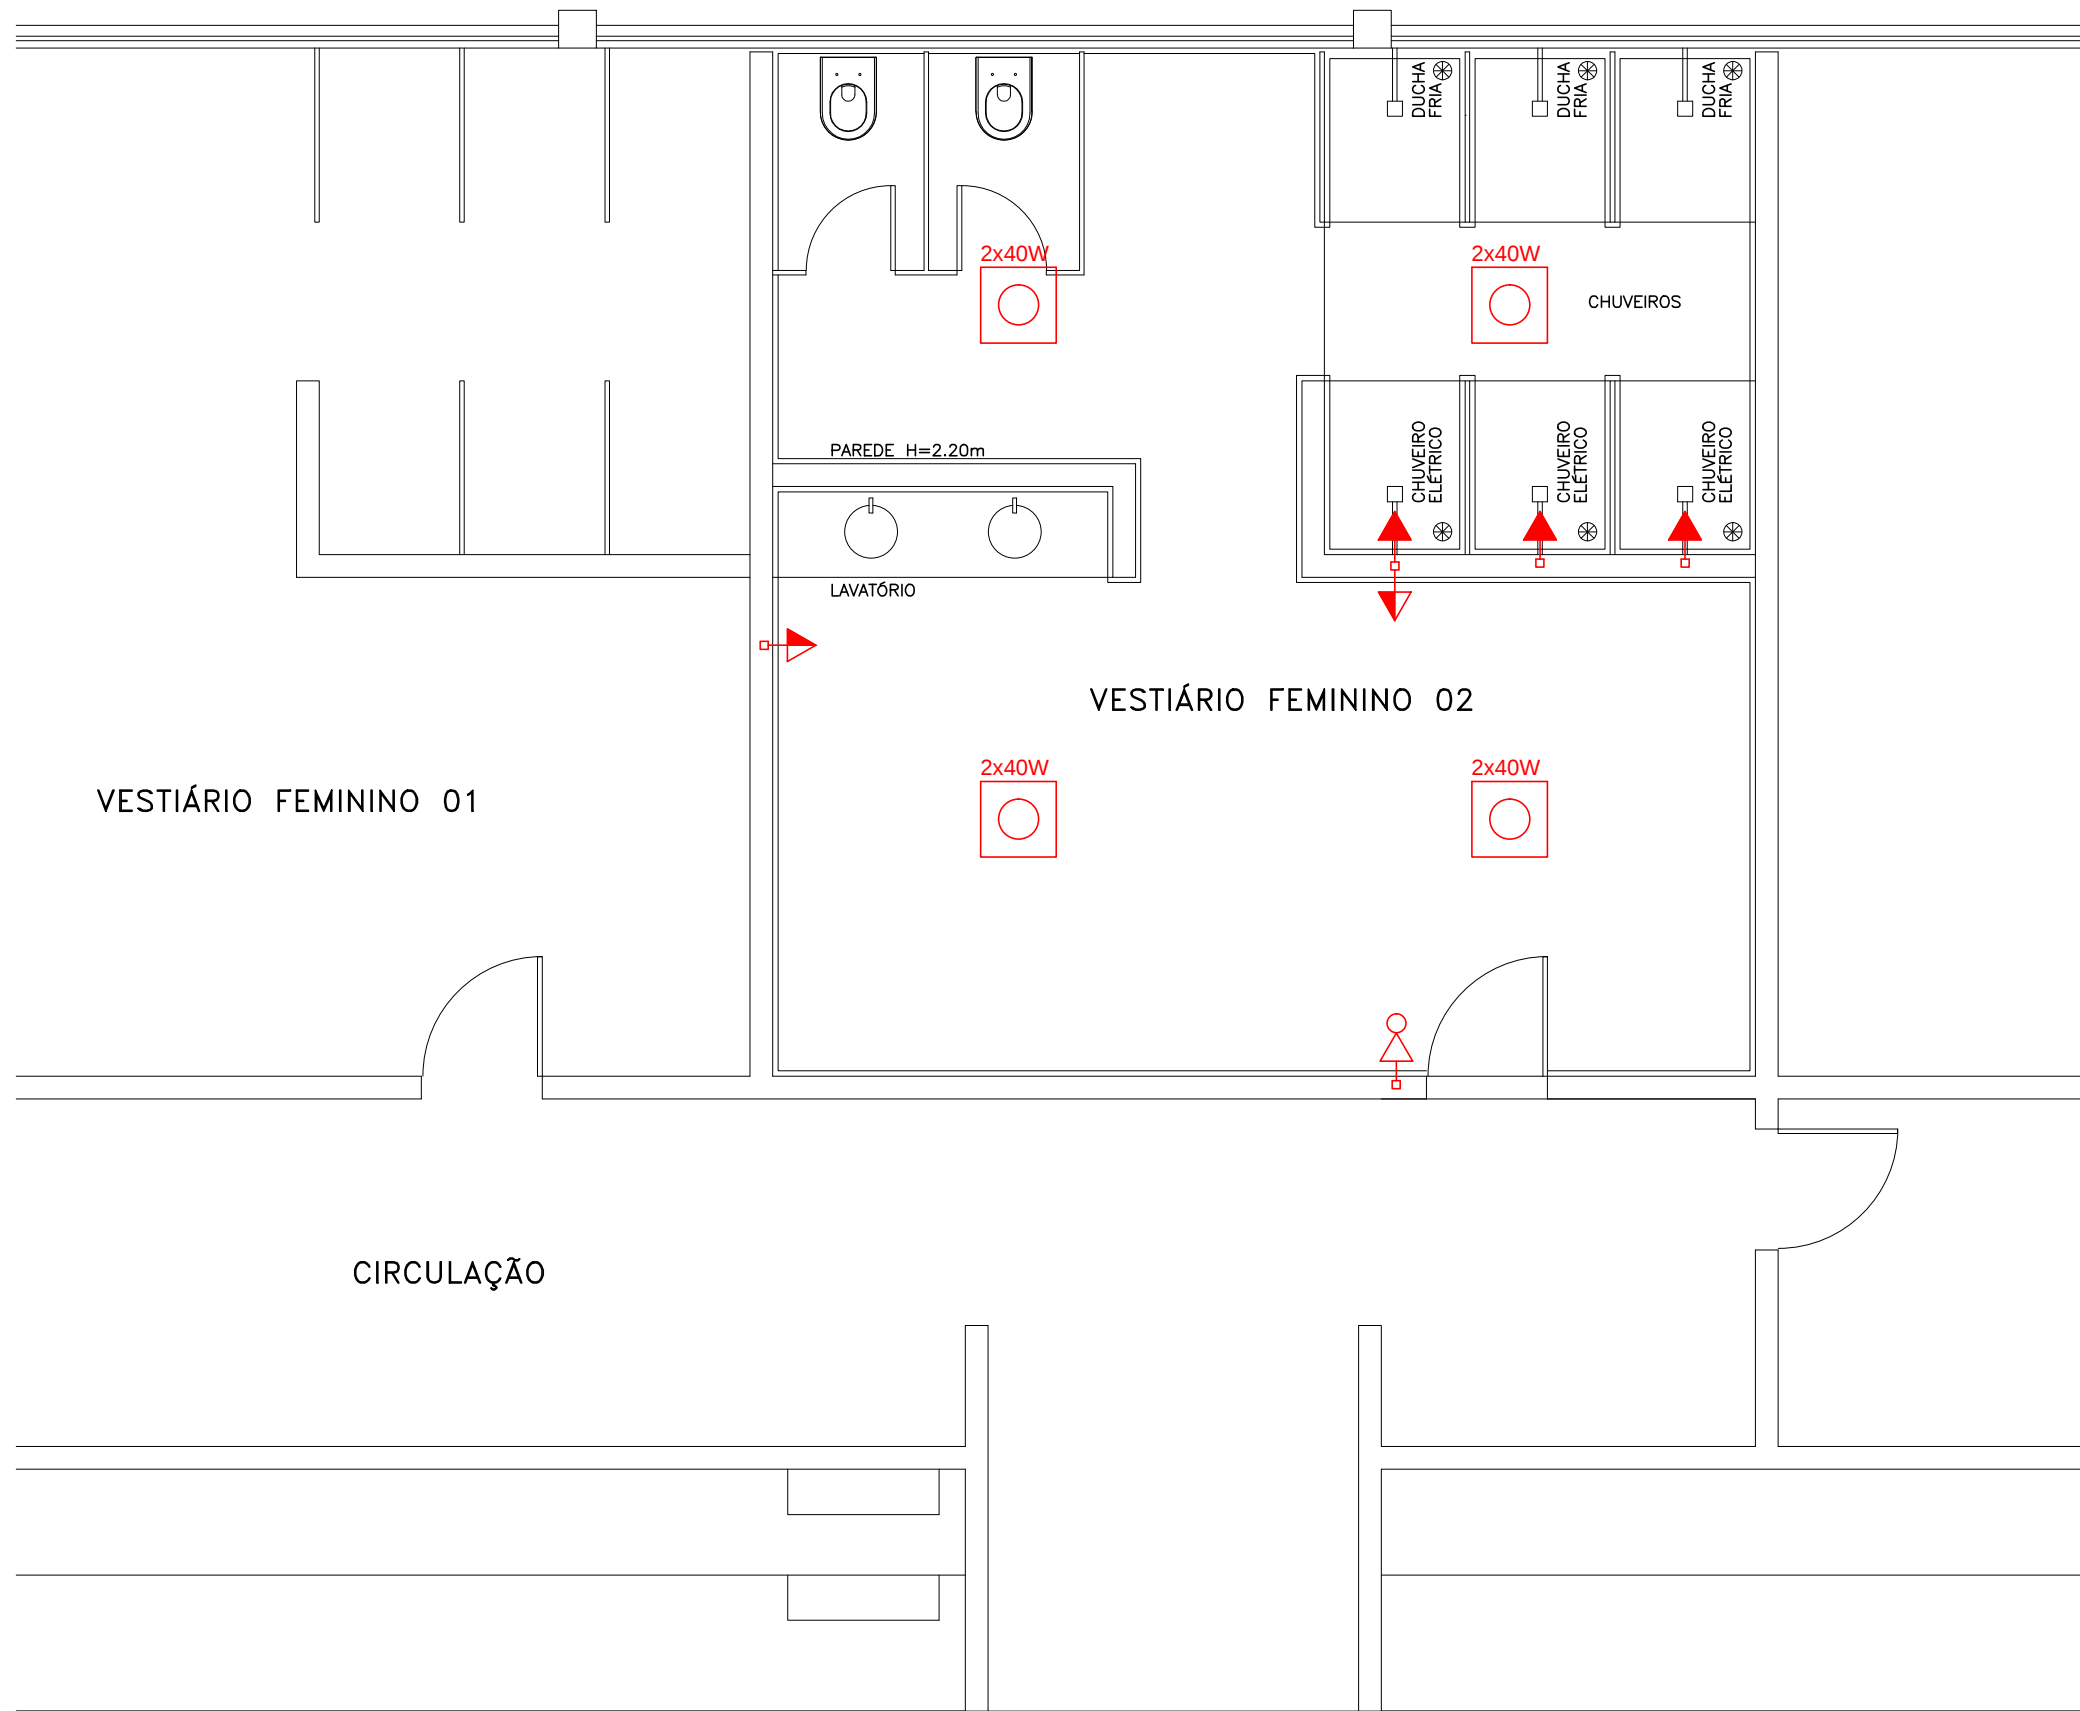

PLANTA – ELÉTRICO
ESCALA : 1:50

NOTA : OS QUADROS DE LUZ, ESTÃO LOCALIZADOS NAS PRANCHAS 1/8 E 2/8

LEGENDA :	
	INTERRUPTOR SIMPLES DE UMA TECLA
	INTERRUPTOR SIMPLES DE DUAS TECLAS
	INTERRUPTOR PARALELO
	PONTO DE LUZ NO TETO
	PONTO DE LUZ NA PAREDE (ARANDELA)
	INTERRUPTOR SIMPLES DE UMA TECLA E TOMADA HEXAGONAL - H=0.30M DO PISO
	TOMADA HEXAGONAL - H=0.30M DO PISO
	TOMADA HEXAGONAL - H=1.30M DO PISO
	TOMADA HEXAGONAL - H=2.00M DO PISO
	QUADRO GERAL DE LUZ E FORÇA EMBUTIDO
	CAIXA PARA MEDIDOR

WRC DESENHOS TÉCNICOS – FONE : (41) 98656-8937 – SANTA MARINA – PR.			
OBRA : REFORMA DE VESTIÁRIO – GINÁSIO DE ESPORTES MUNICIPAL			
LOCAL : RUA NATAL FREDEGOTO – SANTA MARINA – PR.			
PROP. : PREFEITURA MUNICIPAL DE SANTA MARINA			
ADMINISTRAÇÃO JORGE RODRIGUES NUNES			
PRANCHAS :	ORÇAMA :	NOTAS :	DATA : MARÇO DE 2018
ASSUNTO : PLANTA – VESTIÁRIOS MASCULINO 01 E 02 PLANTA – VESTIÁRIO FEMININO 02 PROJETO ELÉTRICO			PRANCHAS : 01/02
RESPONSÁVEL TÉCNICO GUSTAVO DE PAULA SPAGOLLA – ENG. CIVIL CREA 152.634/D-PR – PORTARIA 134/2017		PREFEITO MUNICIPAL JORGE RODRIGUES NUNES	