


PLANTA - ELÉTRICO
ESCALA : 1:50

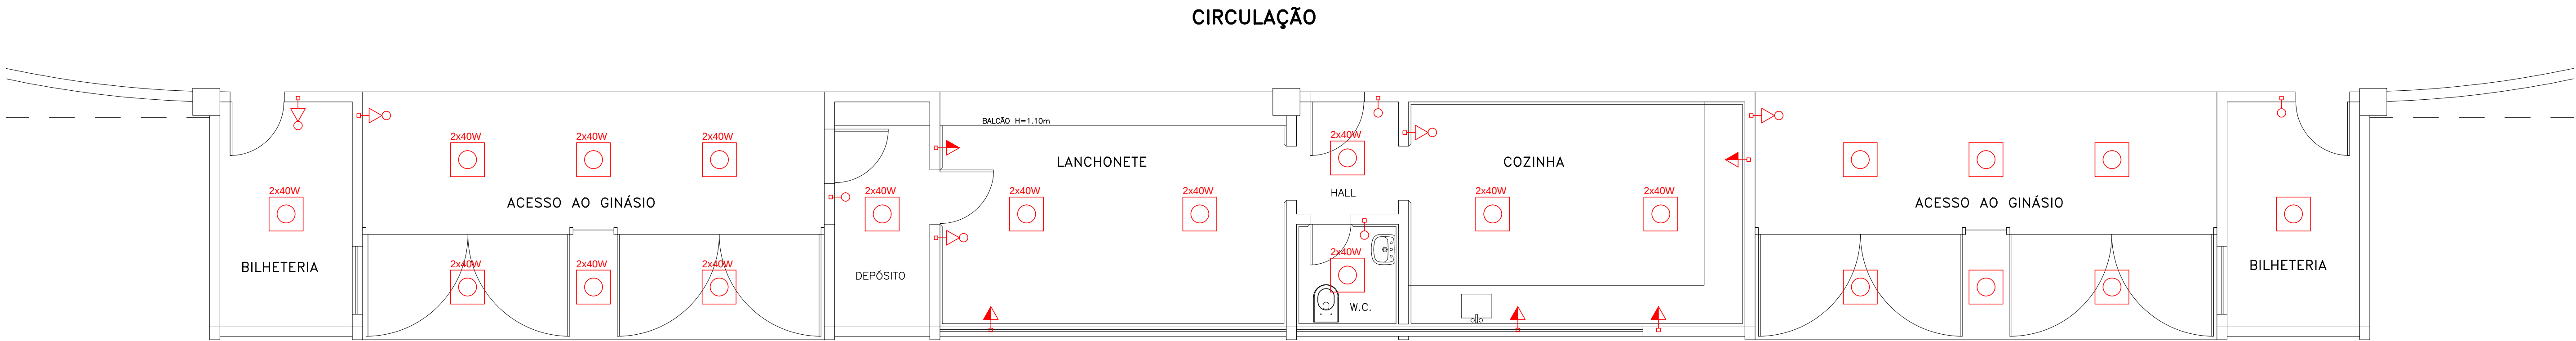

PLANTA - ELÉTRICO
ESCALA : 1:50

NOTA : OS QUADROS DE LUZ, ESTÃO LOCALIZADOS NAS PRANCHAS 1/8 E 2/8

LEGENDA :	
	INTERRUPTOR SIMPLES DE UMA TECLA
	INTERRUPTOR SIMPLES DE DUAS TECLAS
	INTERRUPTOR PARALELO
	PONTO DE LUZ NO TETO
	PONTO DE LUZ NA PAREDE (ARANDELA)
	INTERRUPTOR SIMPLES DE UMA TECLA E TOMADA HEXAGONAL - H=0.30M DO PISO
	TOMADA HEXAGONAL - H=0.30M DO PISO
	TOMADA HEXAGONAL - H=1.30M DO PISO
	TOMADA HEXAGONAL - H=2.00M DO PISO
	QUADRO GERAL DE LUZ E FORÇA EMBUTIDO
	CAIXA PARA MEDIDOR

WRC DESENHOS TÉCNICOS - FONE : (43) 98656-8937 - SANTA MARIANA - PR.			
OBRA : REFORMA DE LANCHONETE, HALL, ENTRADA - GINÁSIO DE ESPORTES MUNICIPAL			
LOCAL : RUA NATAL FREDEGOTO - SANTA MARIANA - PR.			
PROP. : PREFEITURA MUNICIPAL DE SANTA MARIANA			
ADMINISTRAÇÃO JORGE RODRIGUES NUNES			
PRANCHAS : 01/08	02/08	03/08	04/08
ASSUNTO : PLANTA SANITÁRIOS MASCULINO E FEMININO PLANTA LANCHONETE, HALL DE ENTRADA PROJETO ELÉTRICO			PRANCHAS : 02/02
RESPONSÁVEL TÉCNICO : GUSTAVO DE PAULA CREA 152.6340/PR - PORTARIA 134/2017		PREFEITO MUNICIPAL JORGE RODRIGUES NUNES	