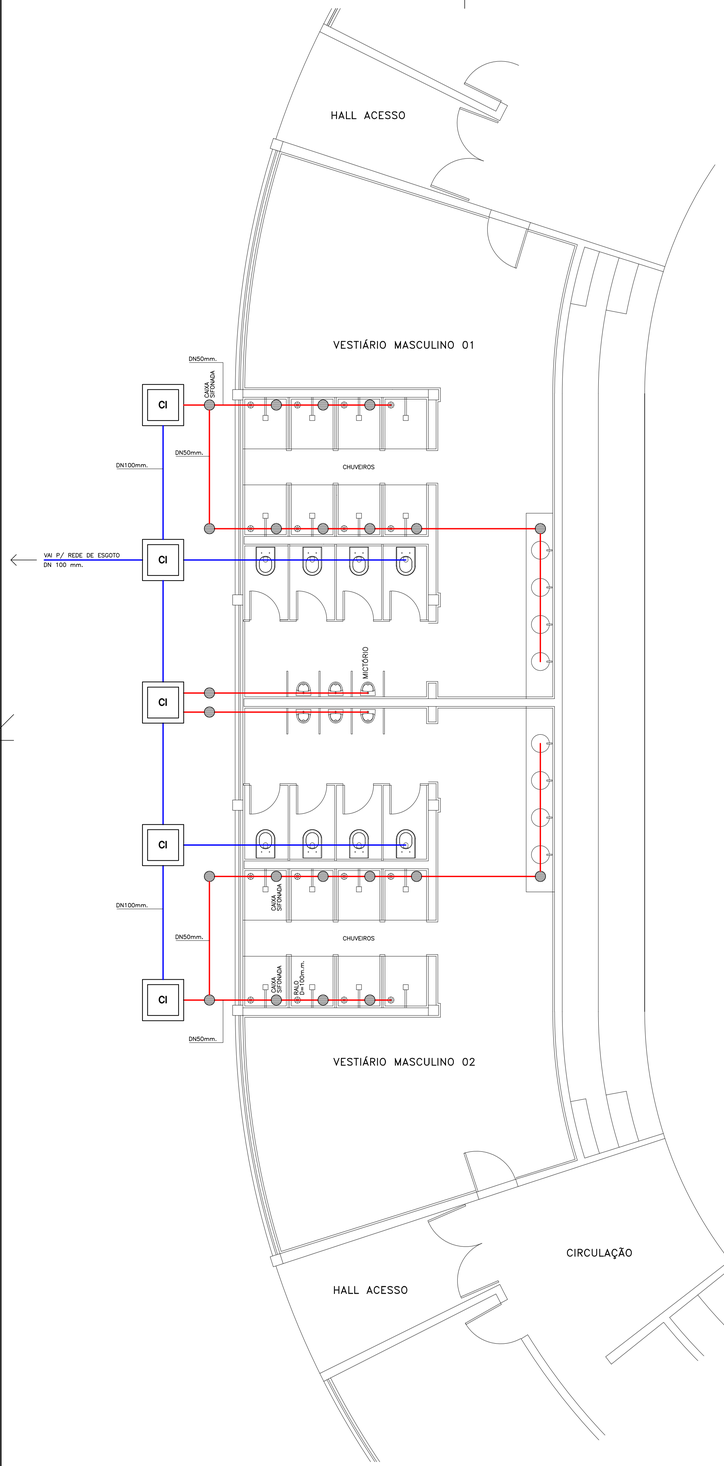

PLANTA – REDE DE ESGOTO
ESCALA 1:50

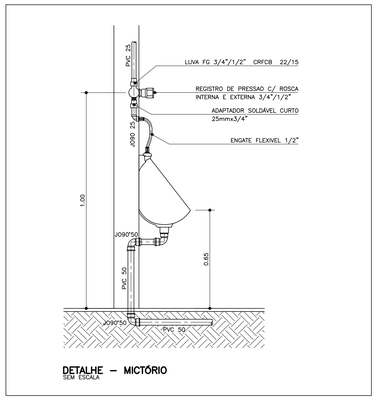

DETALHE – MICTÓRIO
SEM ESCALA

IMAGEM ILUSTRATIVA – DETALHE INSTALAÇÃO REDE DE ESGOTO (MICTÓRIO)

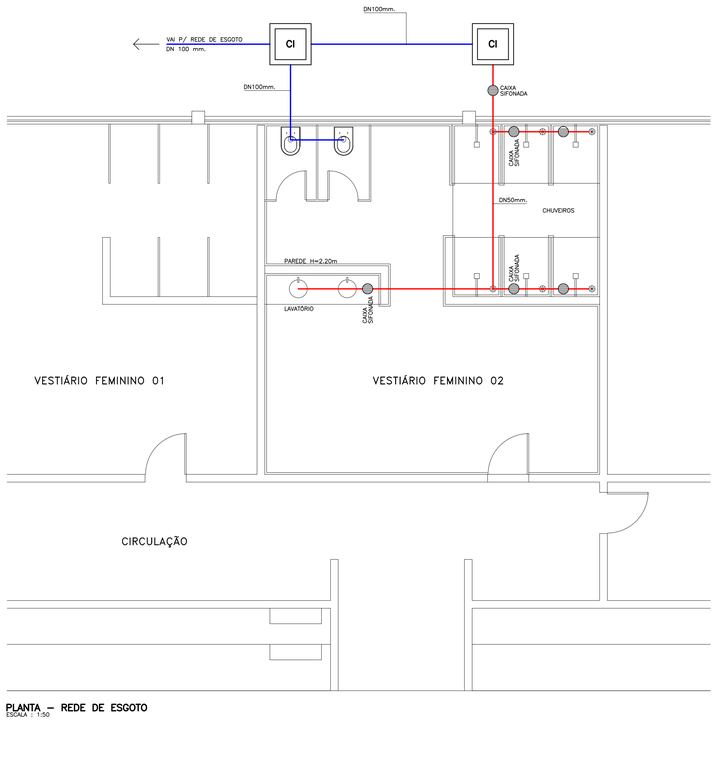

PLANTA – REDE DE ESGOTO
ESCALA 1:50

MONTAGEM DA VÁLVULA DE DESCARGA

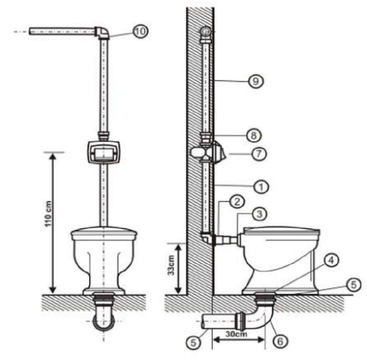

1) Tubo de Descarga VDE DN 38
2) Tubo de Ligação Ajustável DN 38
3) Espude
4) Anel de Vedação
5) Tubo Esgoto Série Normal DN 100
6) Curva 90° Curta Esgoto Série Normal DN 100
7) Válvula de Descarga
8) Adaptador Soldável Curto com Bolsa e Rosca para Registro DN 50 x 1 ½"
9) Tubo Soldável Marrom DN 50
10) Joelho 90° Soldável Marrom DN 50

IMAGEM ILUSTRATIVA – DETALHE INSTALAÇÃO REDE DE ESGOTO (VASO SANITÁRIO)

LEGENDA :

CI	CI - CAIXA DE INSPEÇÃO
CG	CG - CAIXA DE GORDURA
	CAIXA SIFONADA
	DN100mm. (PVC LINHA BRANCA)
	DN50mm. (PVC LINHA BRANCA)

WRC DESENHOS TÉCNICOS – FONE : (43) 99656-8937 – SANTA MARIANA – PR.

OBRA :	REFORMA DE VESTIÁRIO – GINÁSIO DE ESPORTES MUNICIPAL
LOCAL :	RUA NATAL FREDEGOTO – SANTA MARIANA – PR.
PROP. :	PREFEITURA MUNICIPAL DE SANTA MARIANA ADMINISTRAÇÃO JORGE RODRIGUES NUNES
PRANCHA : ÚNICA	ESCALA : INDICADA — DATA : MARÇO DE 2018
ASSUNTO :	PLANTA – VESTIÁRIOS MASCULINO 01 E 02 PLANTA – VESTIÁRIO FEMININO 02 PROJETO REDE DE ESGOTO
PRANCHA :	01/02

RESPONSÁVEL TÉCNICO
GUSTAVO DE PAULA SPAGOLLA – ENG. CIVIL
CREA 152.634D/PR – PORTARIA 134/2017

PREFEITO MUNICIPAL
JORGE RODRIGUES NUNES

FORMATO A1 – 841x594mm