



PLANTA PÓRICO EM ALVENARIA – ESTACAS

ESCALA : 1:50

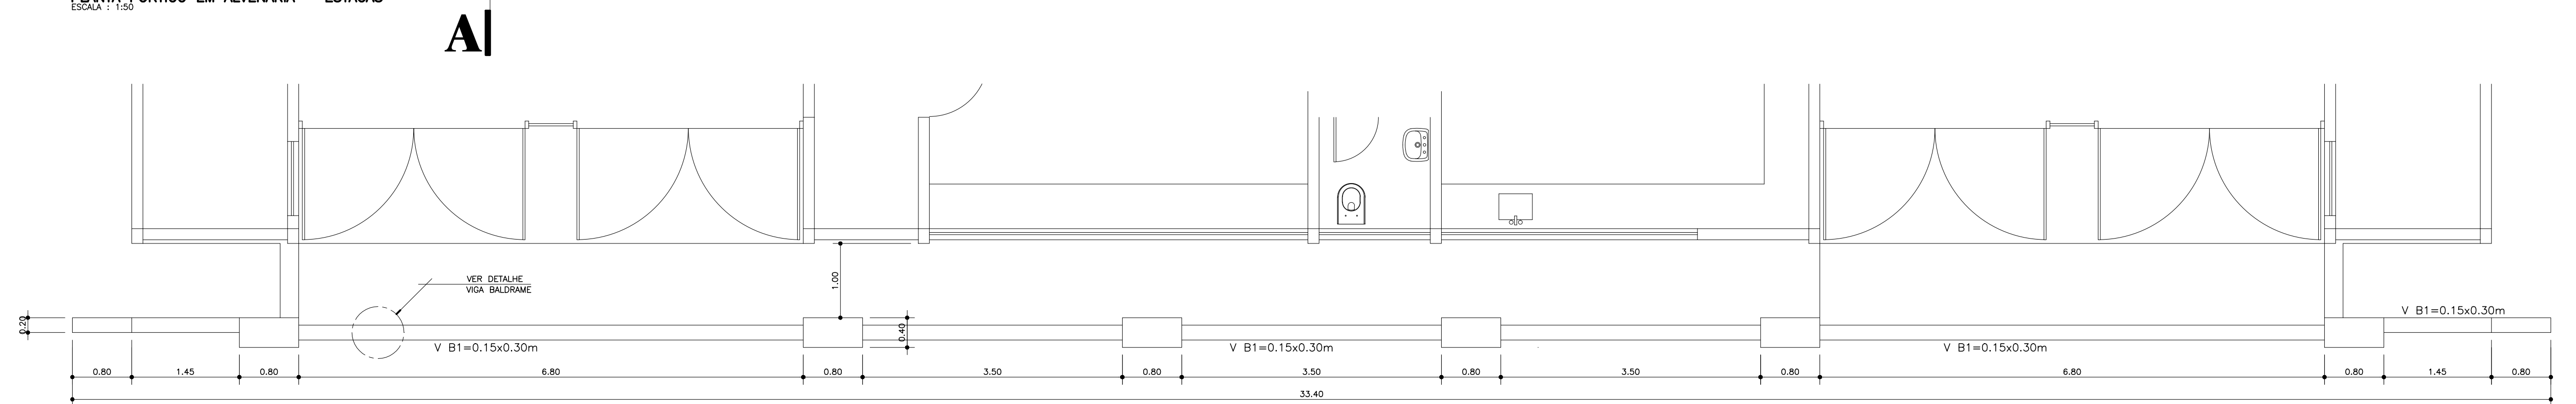


PLANTA PÓRICO EM ALVENARIA – VIGA BALDRAME

ESCALA : 1:50

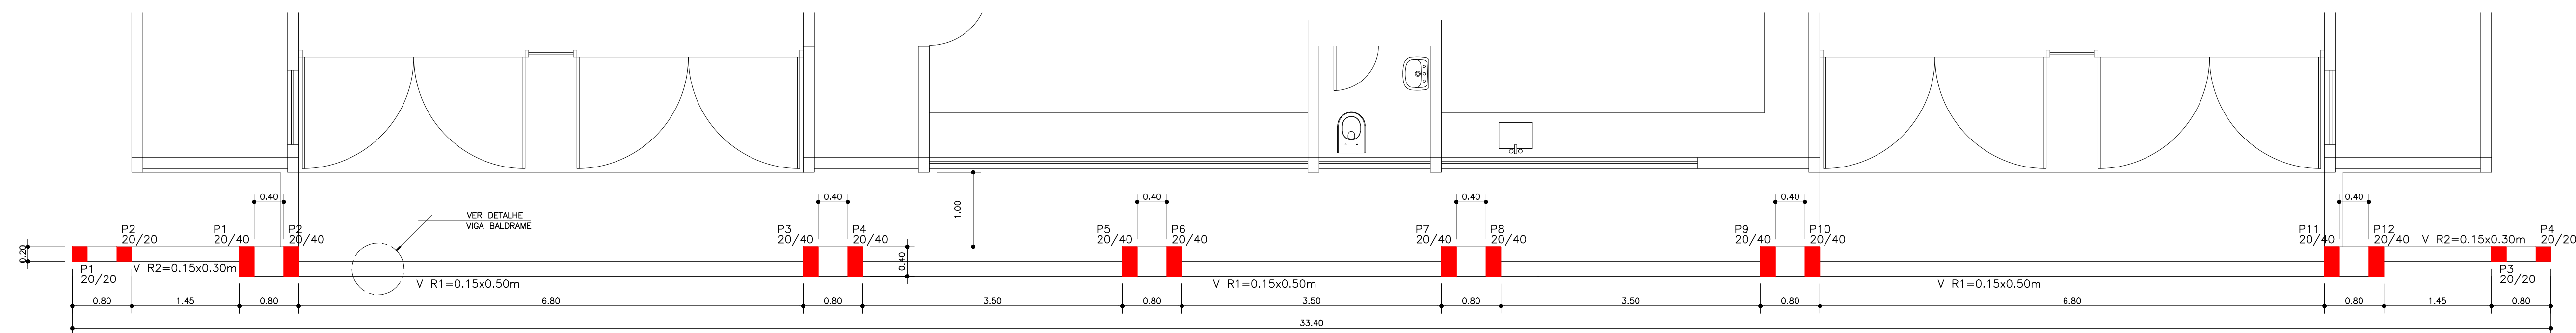




PLANTA PÓRICO EM ALVENARIA – VIGA RESPALDO, PILARES

ESCALA : 1:50

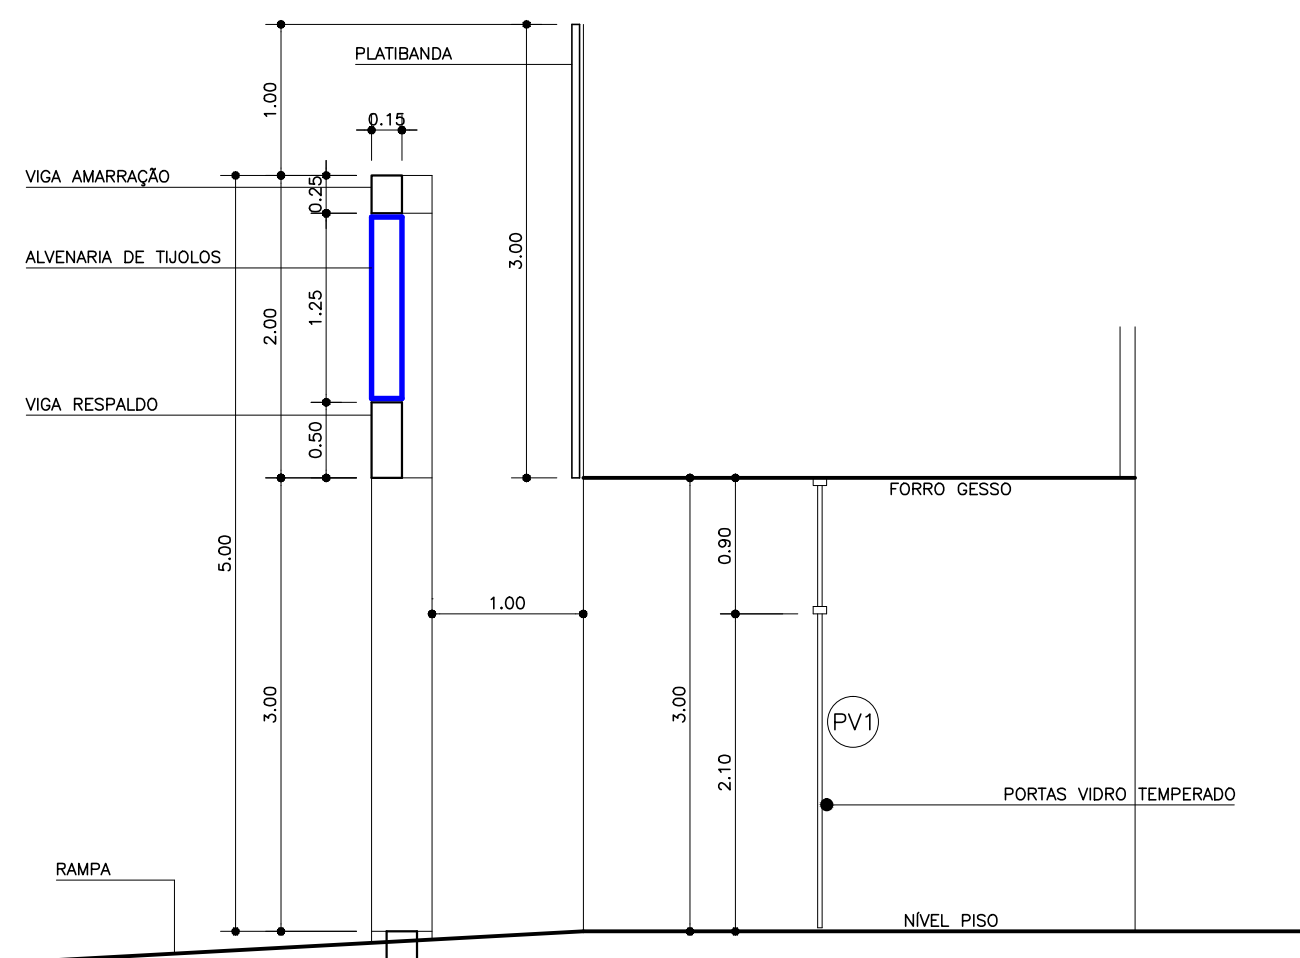

CORTE A – PÓRICO

ESCALA : 1:50

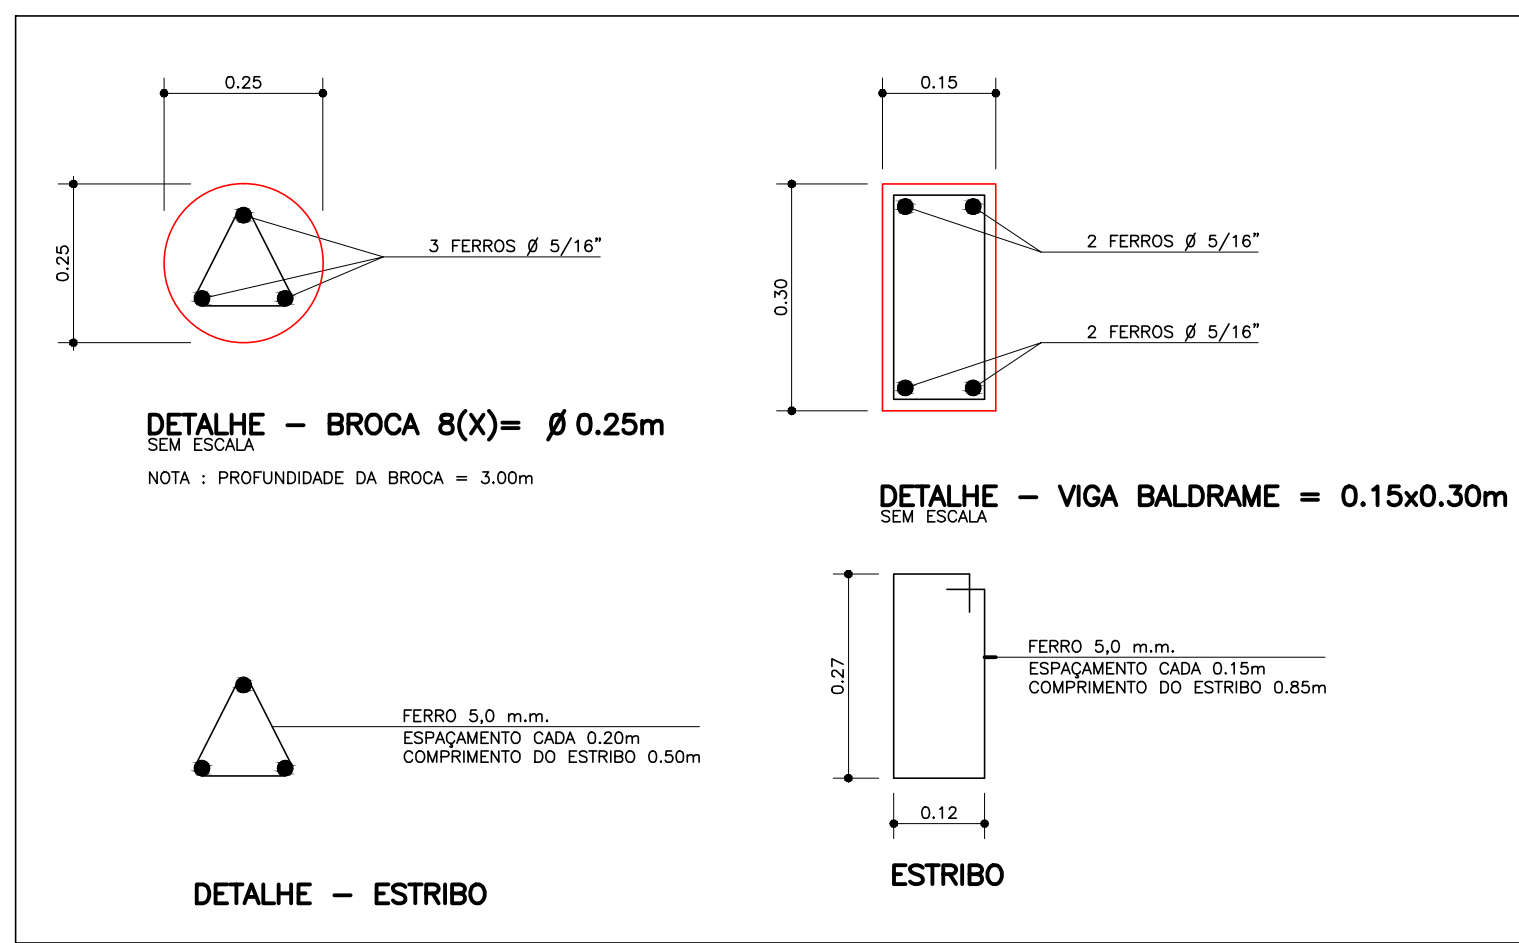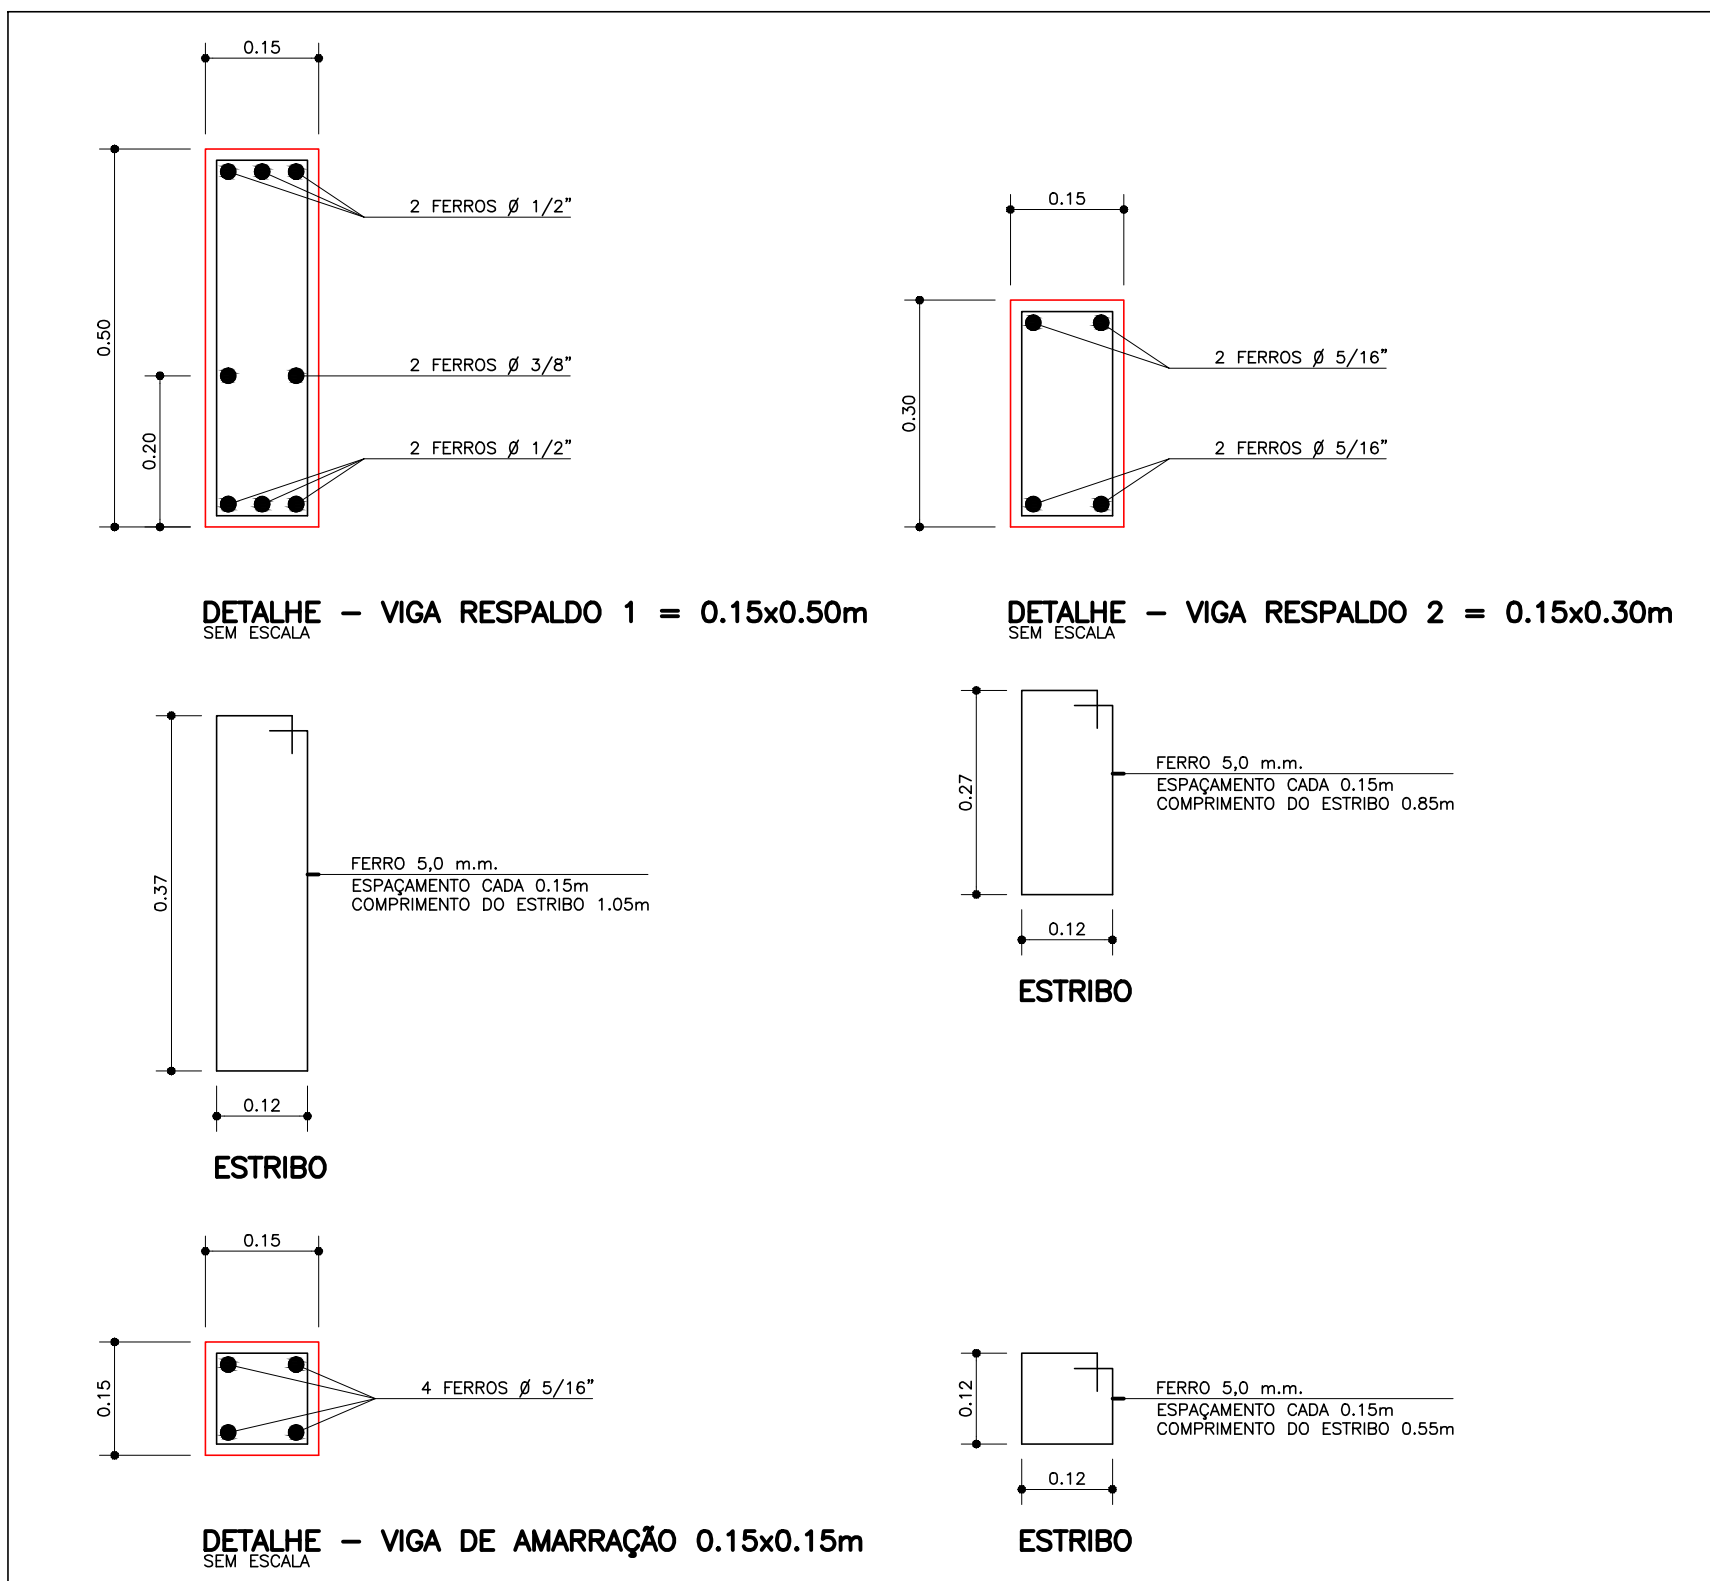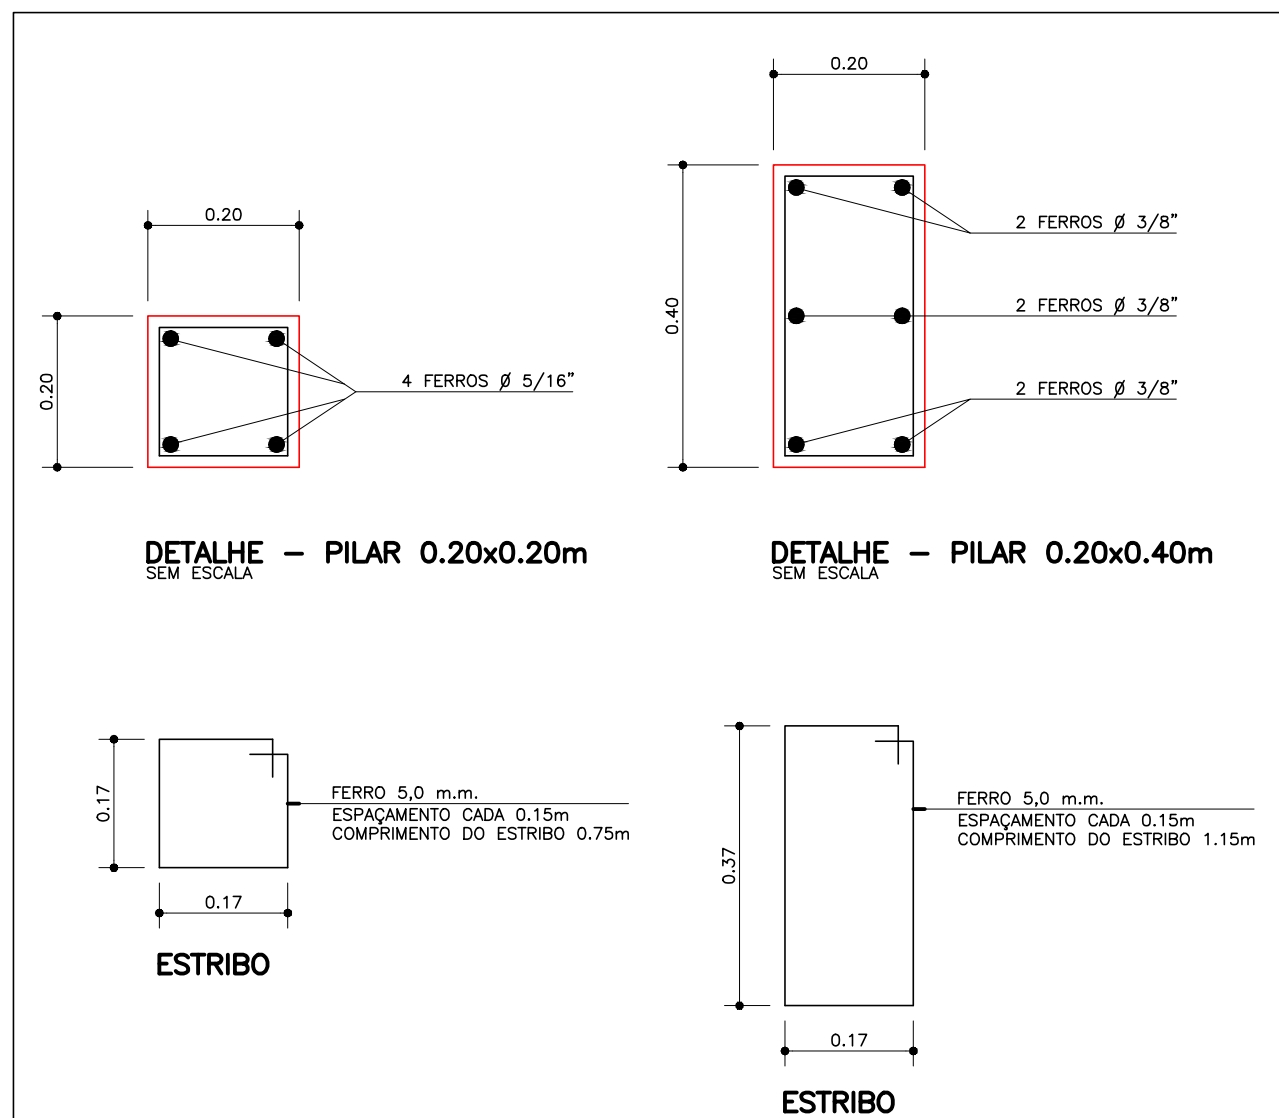

WRC DESENHOS TÉCNICOS – FONE : (43) 99656-8937 – SANTA MARIANA – PR.			
OBRA : REFORMA DE VESTIÁRIO – GINÁSIO DE ESPORTES MUNICIPAL			
LOCAL : RUA NATAL FREDEGOTO – SANTA MARIANA – PR.			
PROP. : PREFEITURA MUNICIPAL DE SANTA MARIANA			
ADMINISTRAÇÃO JORGE RODRIGUES NUNES			
PRANCHAS : 01/02	ESCALA : INDICADA	DATA : MARÇO DE 2018	PRANCHAS : 02/02
ASSUNTO : PLANTA – PÓRICO			
PROJETO ESTRUTURAL			
RESPONSÁVEL TÉCNICO GUSTAVO DE PAULA SPAÇOLLA – ENG. CIVIL CREA 152.634/D/PR – PORTARIA 134/2017		PREFEITO MUNICIPAL JORGE RODRIGUES NUNES	