


SITUAÇÃO ATUAL  
Escala 1:100

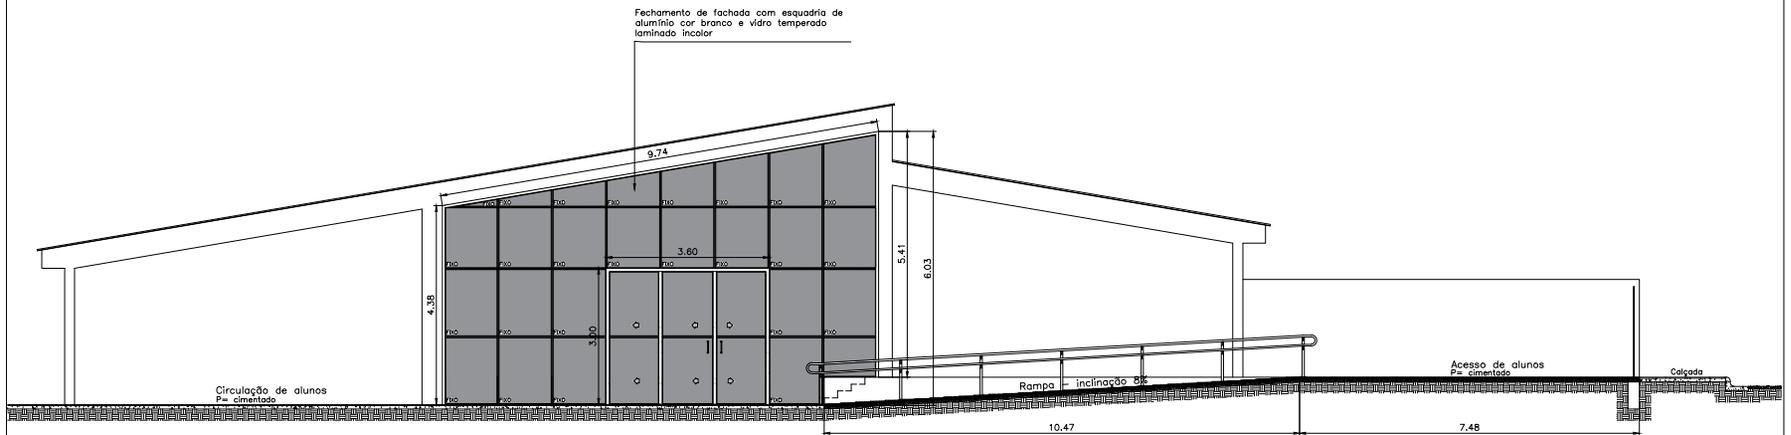

FACHADA LATERAL – FECHAMENTO EM ESQUADRIA DE ALUMÍNIO COM VIDRO  
E.M.E.F. NELSON MAGNANI  
S/E

PROJETO BÁSICO			
INSTALAÇÃO DE ESQUADRIA DE ALUMÍNIO COM VIDRO TEMPERADO			
ÁREA: PARQUE JARDIM DA COSTA E SILVA, 110 - CENTRO - BARRA DO PIRAÍ - RJ - 21.070-000			
PROJETO: PROJETOS ARQUITETÔNICOS DE INTERIORES			
DETALHE DE ESQUADRIA			
PROJETO	REVISÃO	DATA	INDICAÇÃO
PROJETO ARQUITETÔNICO DE INTERIORES	01	01/01	
PROF. DR. NELSON MAGNANI		AR	
PROF. DR. NELSON MAGNANI		01/01	