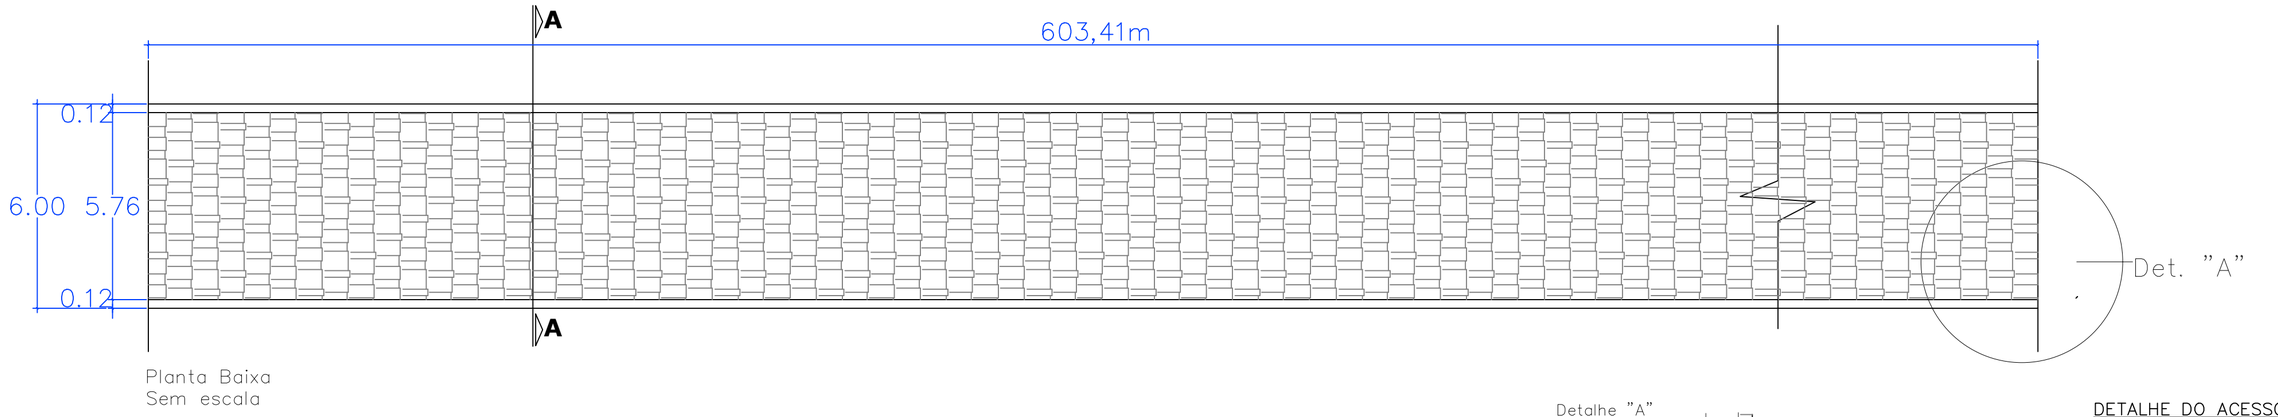

Planta Baixa
Sem escala

Contenção lateral com solo (apiloado)

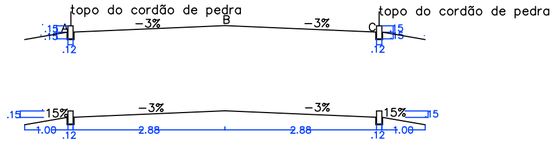

SEÇÃO TRANSVERSAL DA ESTRADA
CORTE AA – Sem escala

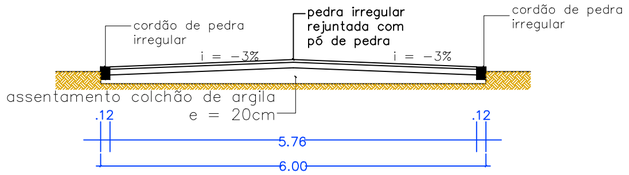

Detalhe "A"

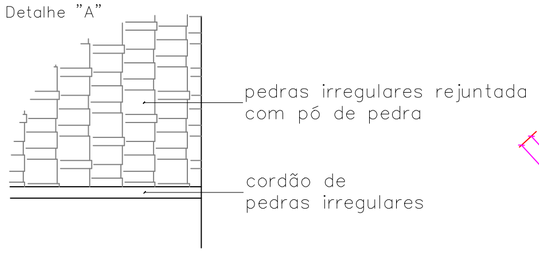

DETALHE DO ACESSO:

Pavimentação: 90,86m²
Extensão Cordão: 22,38m

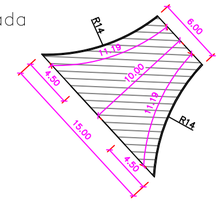

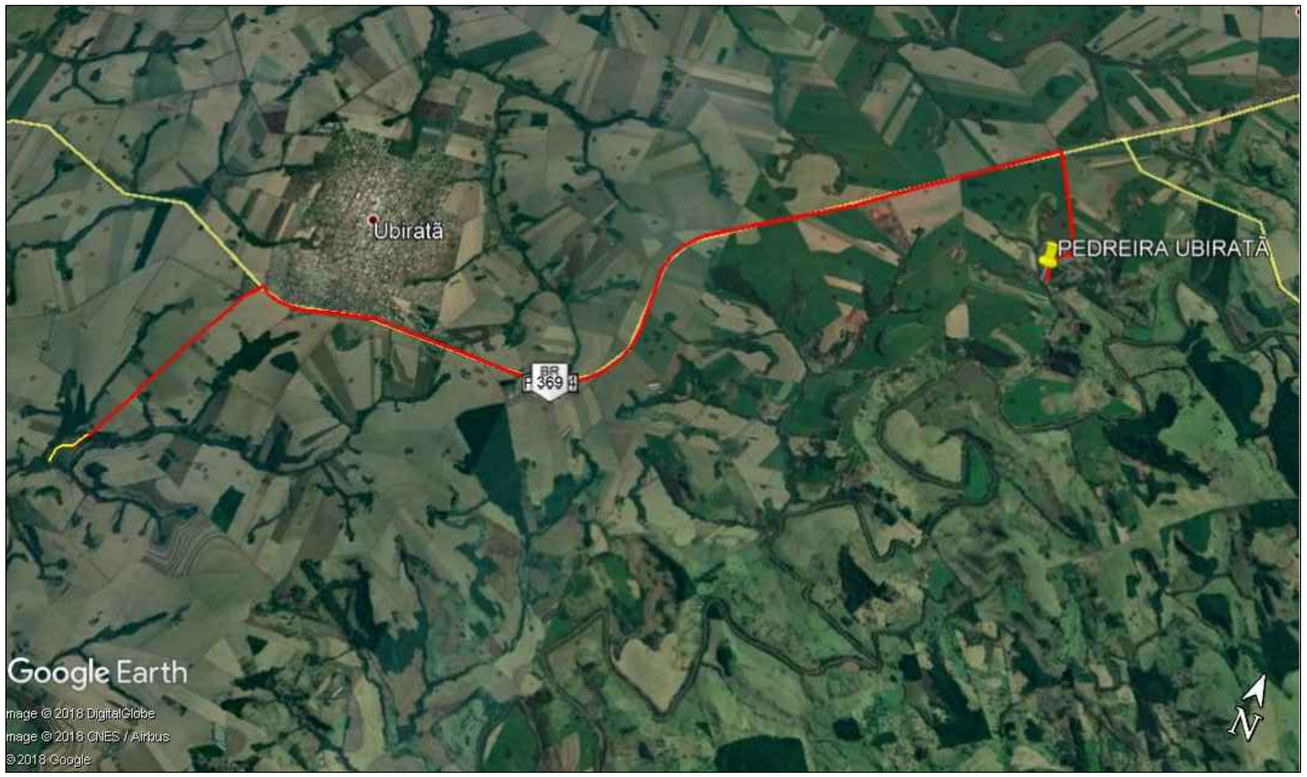

TRAJETO PEDREIRA ATÉ LOCAL DA OBRA –
19.410 METROS
Sem escala

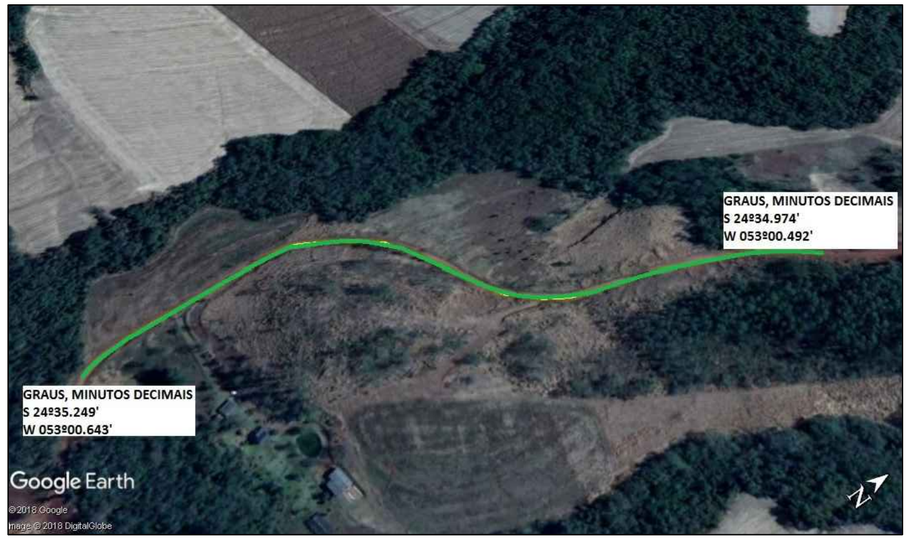

Estrada Concórdia
Implantação sem escala
Fonte: Google Earth

LEGENDA:
– TRECHO A SER EXECUTADO COM PEDRAS POLIÉDRICAS

Obra: PAVIMENTAÇÃO POLIÉDRICA	FOLHA 01/03
Local: ESTRADA CONCÓRDIA	
Proprietário: PREFEITURA MUNICIPAL DE UBIRATÃ	
Áreas: ÁREA TRECHO 3.620,46m² ÁREA ACESSO 1X 90,86m² ÁREA TOTAL 3.711,32m²	Data: MAIO / 2019
	Escala: INDICADA
	Projetista/Desenho: GUILHERME SANTA ROSA
Projeto: Engª Reginaldo da S. Retamero CREA 94.820-D / Pr	Projeto nº:
	Arquivo: