


Perfil Longitudinal Estrada Ceará

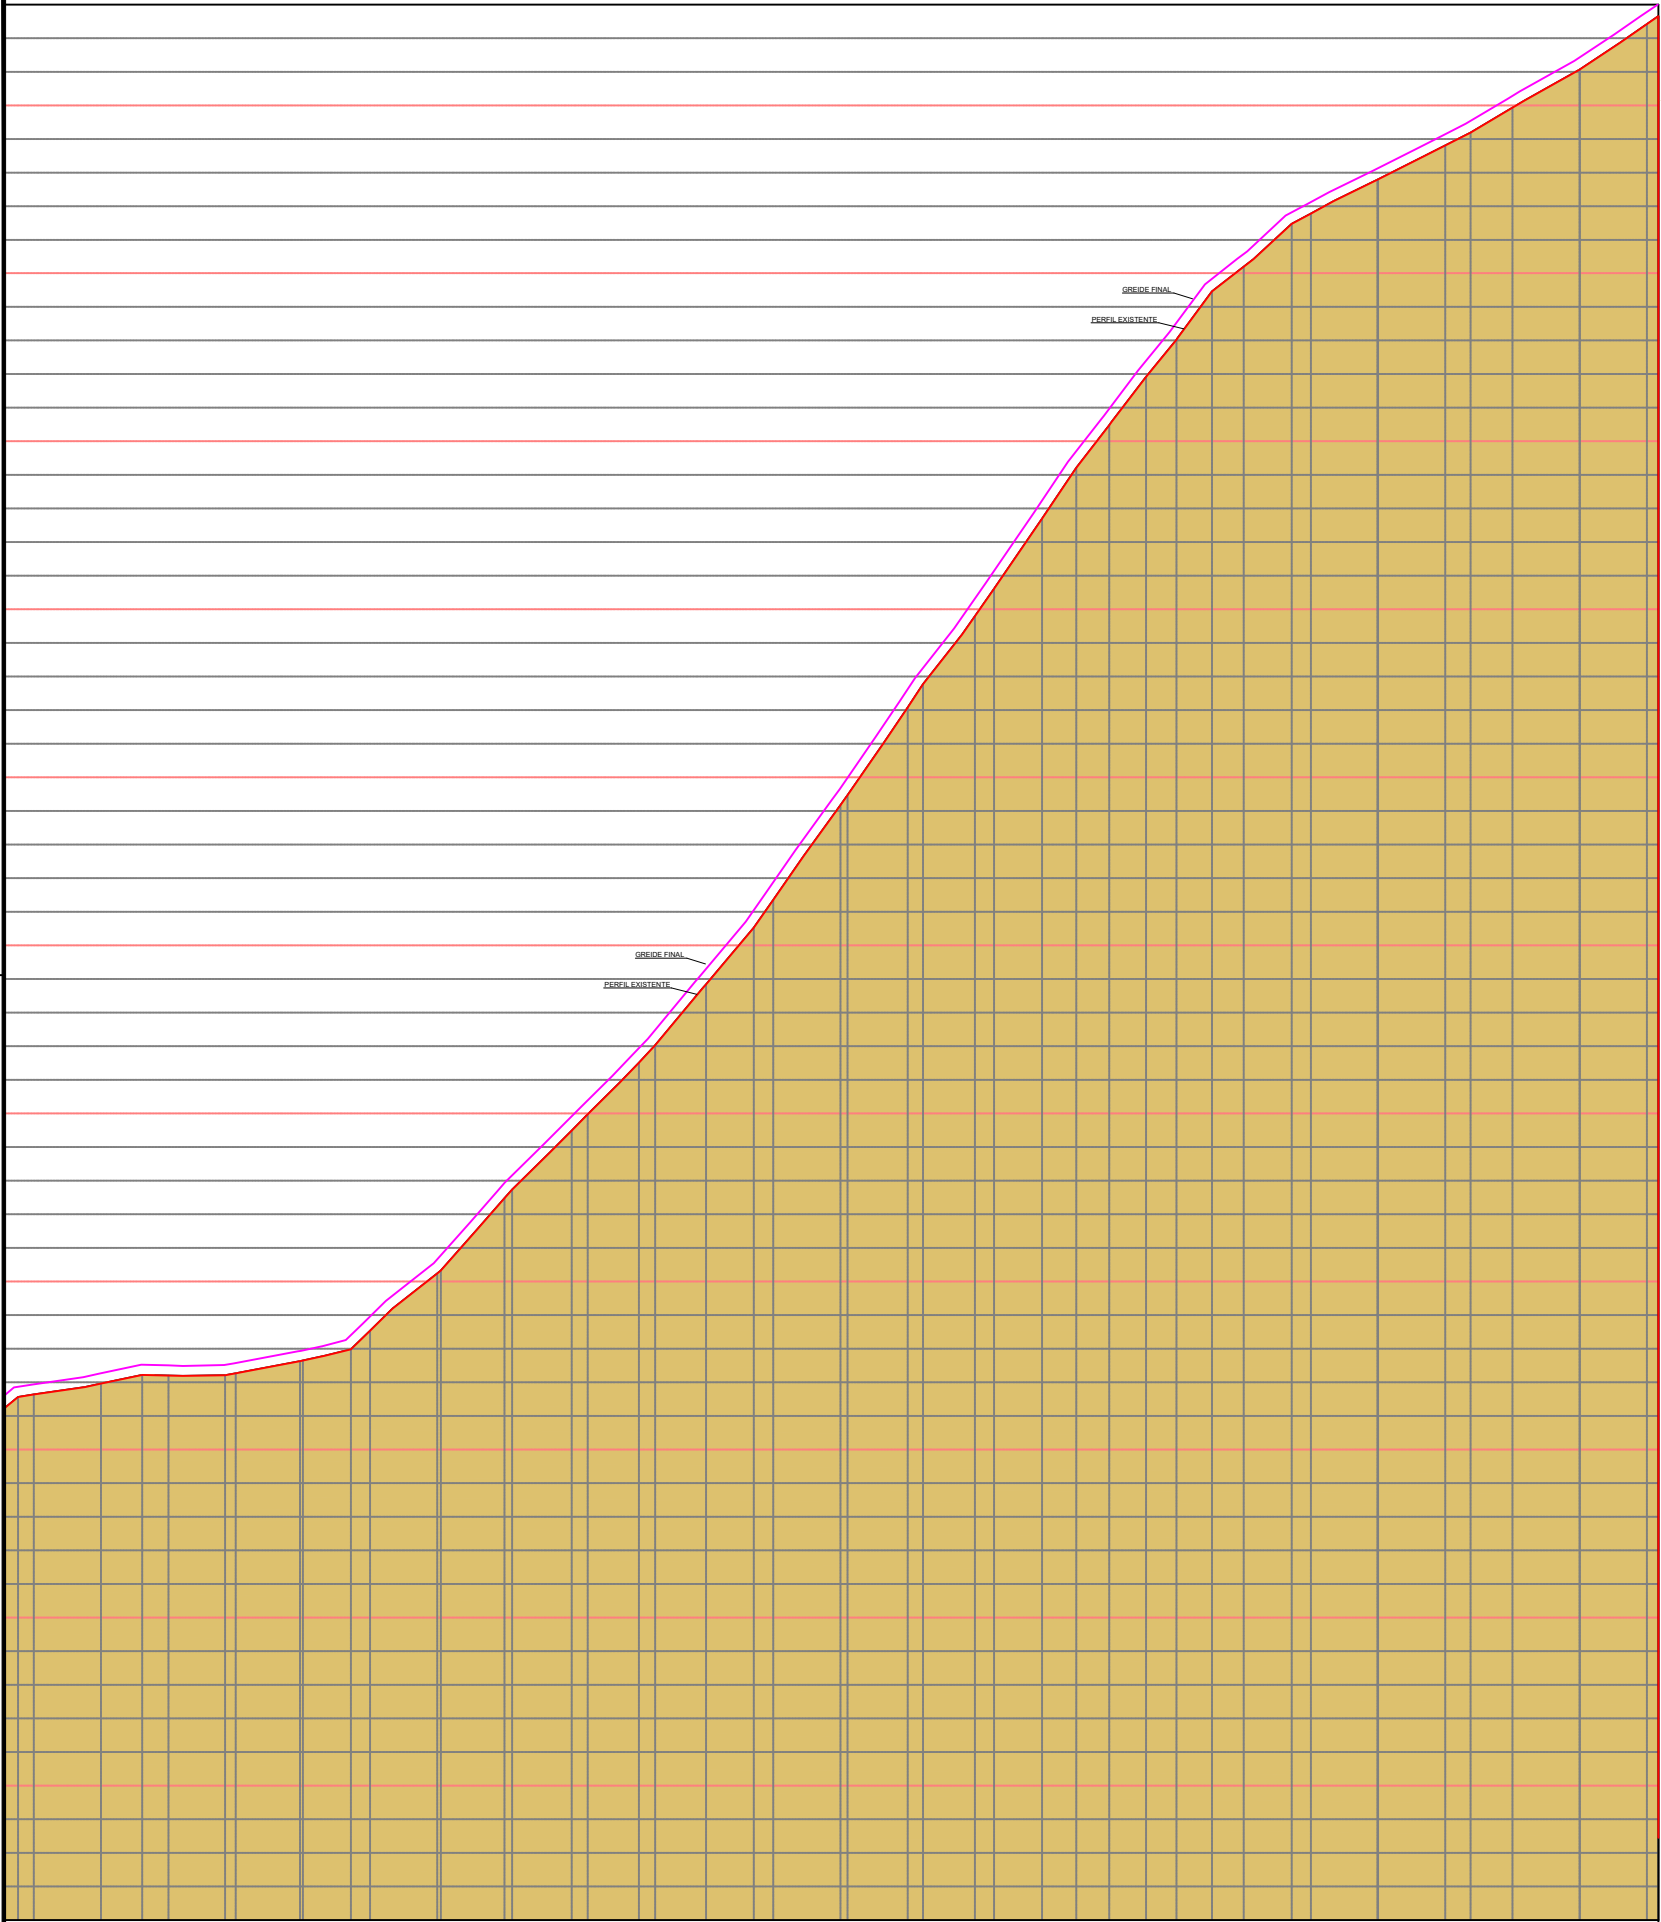

E1	E2	E3	E4	E5	E6	E7	E8	E9	E10	E11	E12	E13	E14	E15	E16	E17	E18	E19	E20	E21	E22	E23	E24	E25	E26	E27	E28
352.00	352.00	352.00	352.00	352.00	352.00	352.00	352.00	352.00	352.00	352.00	352.00	352.00	352.00	352.00	352.00	352.00	352.00	352.00	352.00	352.00	352.00	352.00	352.00	352.00	352.00	352.00	352.00



J RICARDO VERONEZ ASSESSORIA EMPRESARIAL EIRELI
CNPJ: 28.486.680/0001-14
CREA: 64309
RUA COPACABANA N° 60 - PORTO SEGURO
PRIMEIRO DE MAIO - PARANÁ
CEP: 86140-000
TEL: (43) 99181-5348
jrvengenharia@outlook.com
www.jrvengenharia ltda.com.br



PREFEITURA MUNICIPAL
DE
UBIRATÃ - PARANÁ

HAROLDO FERNANDES DUARTE
PREFEITO

LEVANTAMENTO TOPOGRÁFICO

ASSUNTO
LEVANTAMENTO TOPOGRÁFICO DA ESTRADA CONCÓRDIA
UBIRATÃ - PR

TIPO DE LEVANTAMENTO
EIXO DA ESTRADA, PROJEÇÃO DE 3,00M PARA CADA LADO
E LEVANTAMENTO DA BORDA EXISTENTE

PERÍMETRO:
603,41 METROS

PREFEITURA MUNICIPAL DE UBIRATÃ:

ASS: _____

ENGENHEIRO FLORESTAL

ASS: _____
Eng. LUIS HENRIQUE DE ALMEIDA - CREA-SC:911411/D

LEGENDAS

- BORDA EXISTENTE
- ESTAQUEAMENTO
- EIXO
- PROJEÇÃO 3,00 M DO EIXO
- GREIDE FINAL

ESCALA
1:2250

DATA
20/04/2019

FOLHA

03/03