

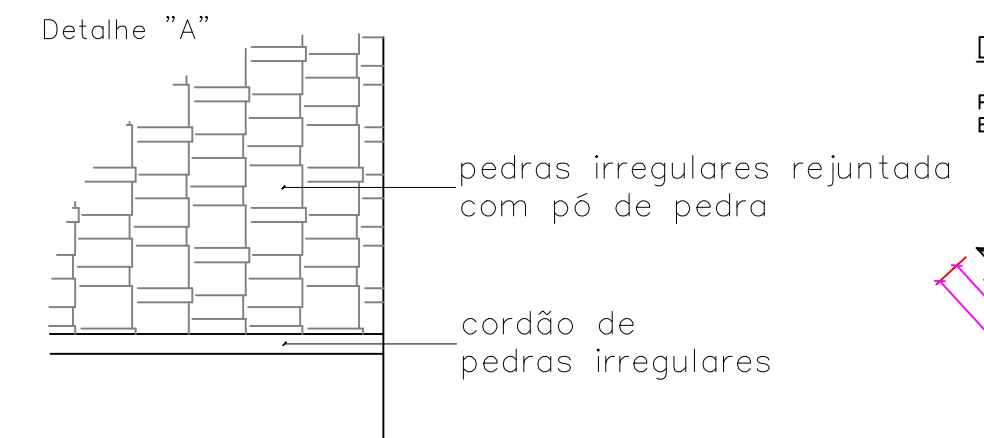
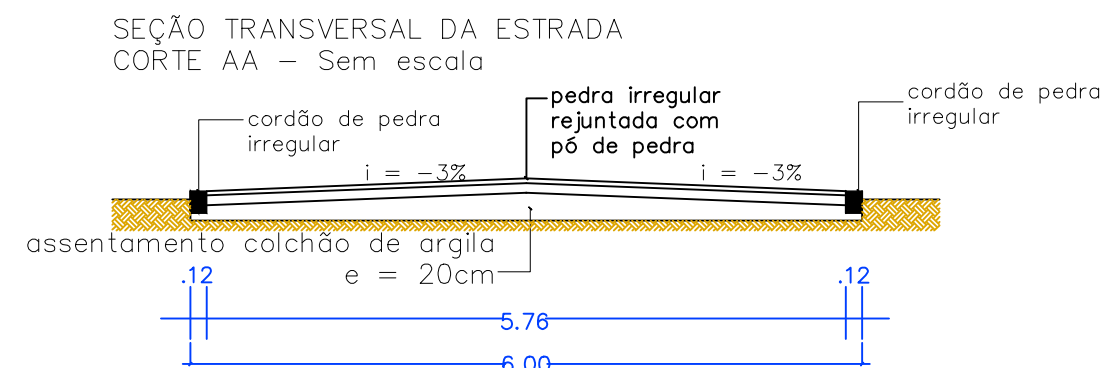
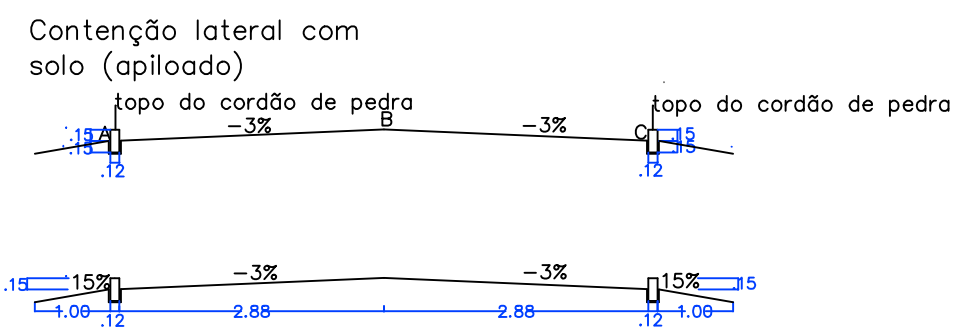


Planta Baixa
Sem escala

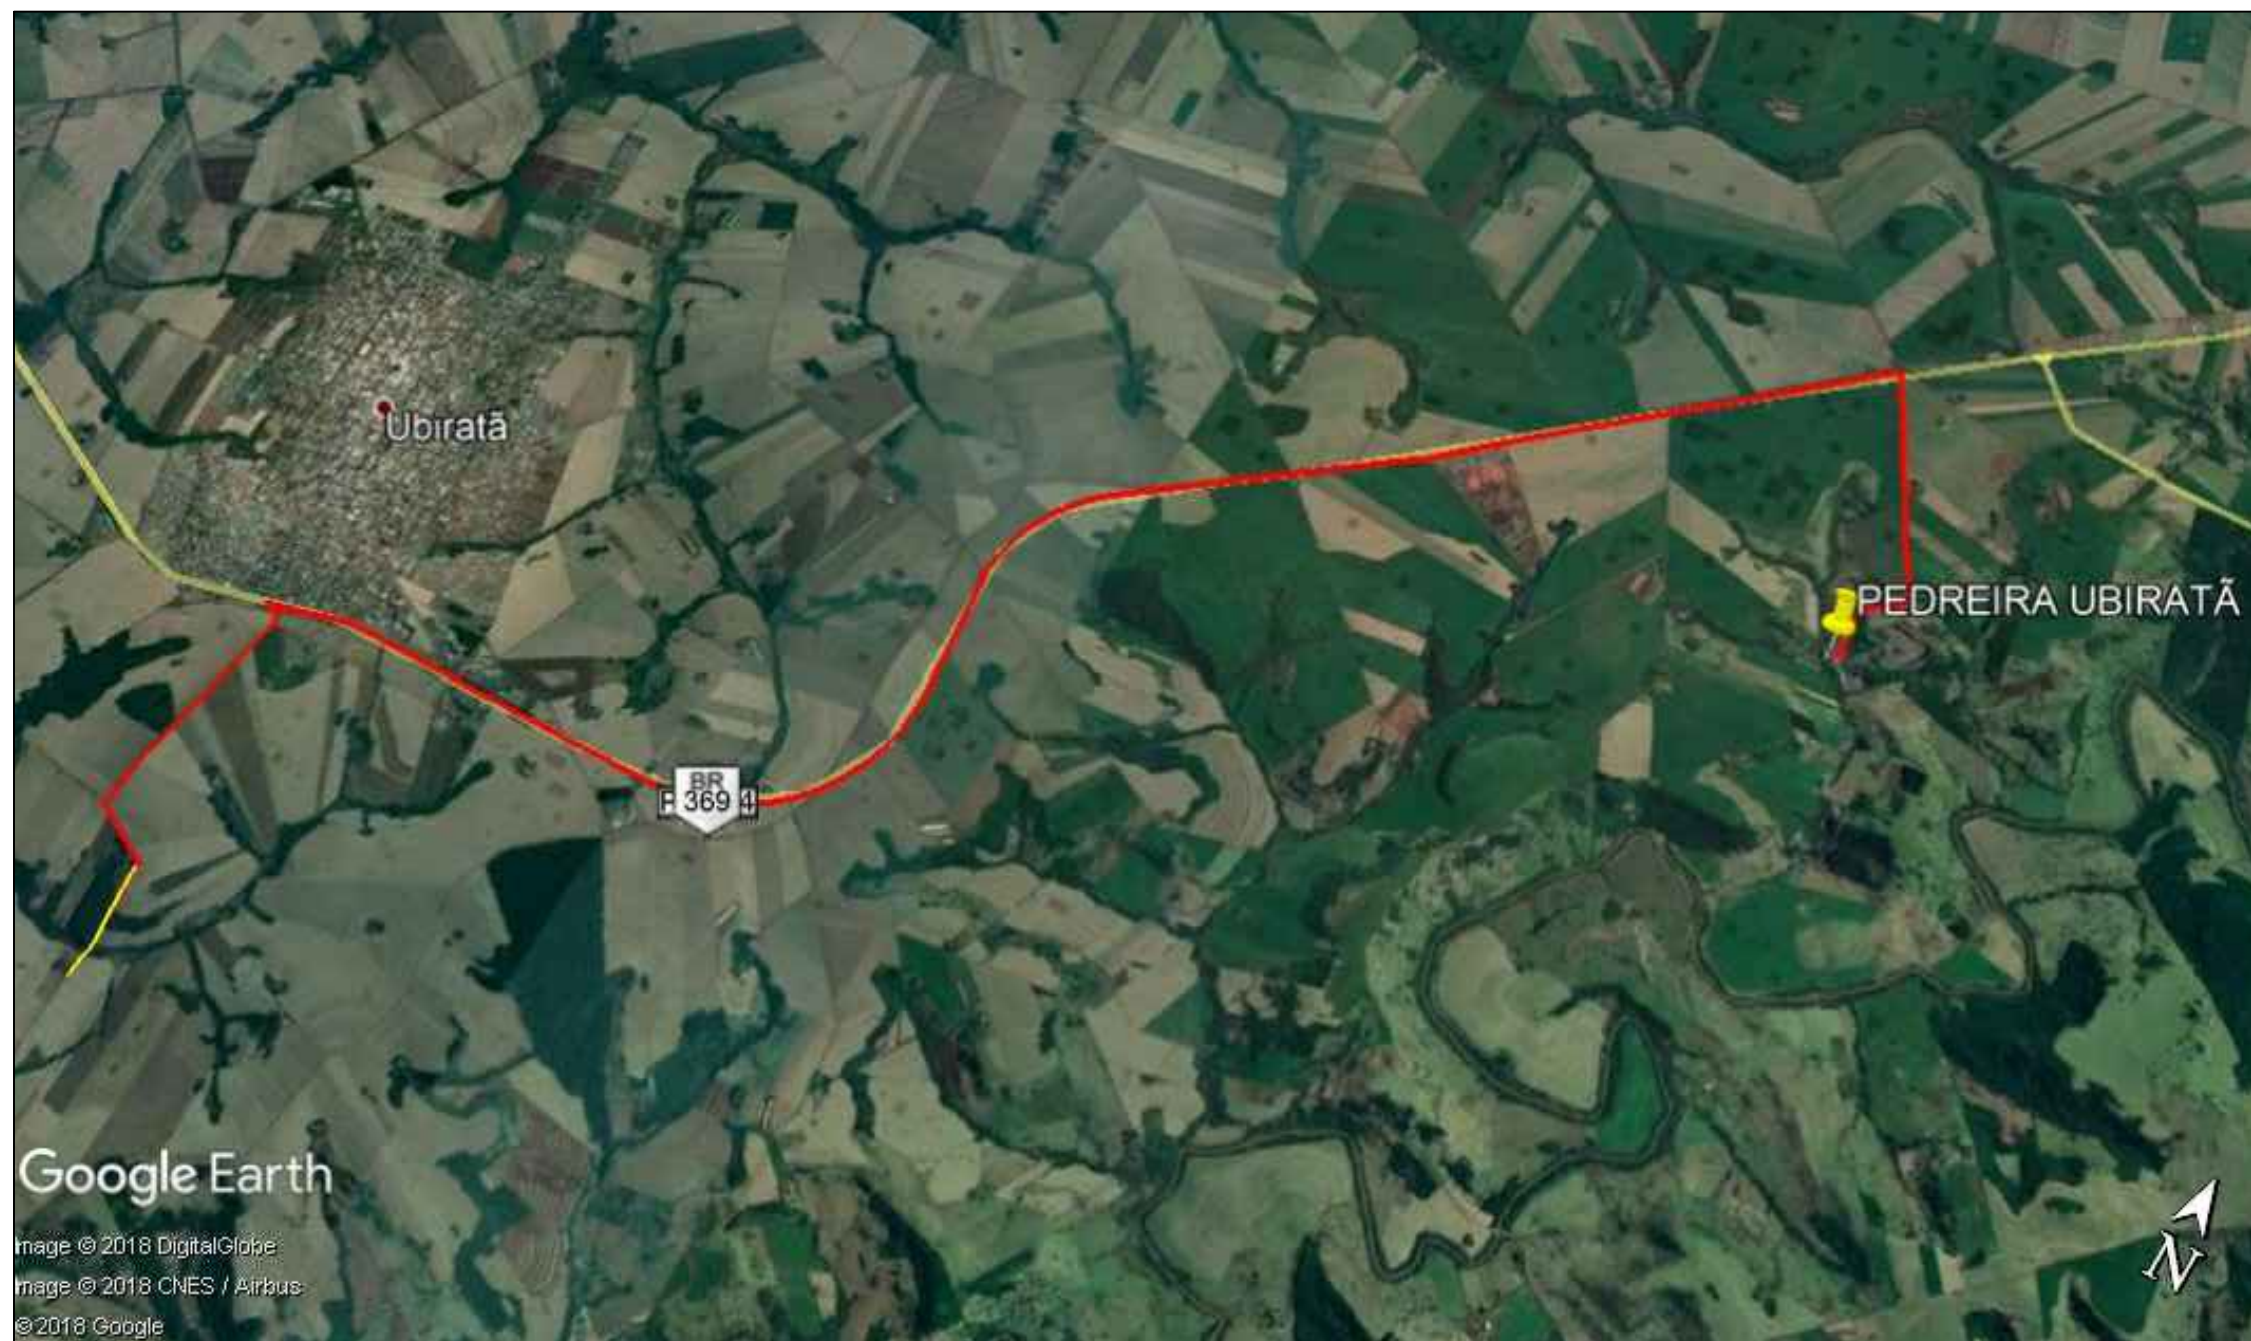

DETALHE DO ACESSO:

Pavimentação: 90,86m²
Extensão Cordão: 22,38m

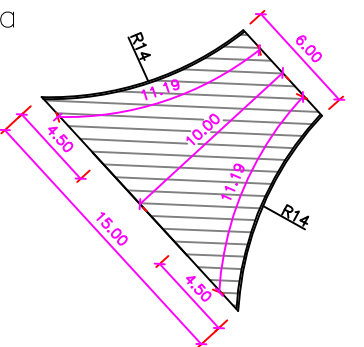

Google Earth

Image © 2018 DigitalGlobe
Image © 2018 CNES / Airbus
© 2018 Google

TRAJETO PEDREIRA ATÉ LOCAL DA OBRA –
17.427 METROS
Sem escala



GRAUS, MINUTOS DECIMAIS
S 24°34.753'
W 052°58.923'

Google Earth

Image © 2018 DigitalGlobe
Image © 2018 CNES / Airbus
© 2018 Google

Estrada Iracema

Implantação sem escala
Fonte: Google Earth

LEGENDA:

— TRECHO A SER EXECUTADO COM
PEDRAS POLIÉDRICAS

Obra:	PAVIMENTAÇÃO POLIÉDRICA	FOLHA 01/03
Local:	ESTRADA IRACEMA	
Proprietário:	PREFEITURA MUNICIPAL DE UBI RATÃ	
Áreas:	ÁREA EXECUÇÃO 4.626,3m ² ÁREA ACESSO 1X 90,86m ² ÁREA TOTAL 4.717,16m ²	Data: MAIO / 2019
Projeto:	Engº Reginaldo da S. Retamero CREA 94.820-D / Pr	Escala: INDICADA
		Projetista/Desenho: GUILHERME SANTA ROSA
		Projeto nº:
		Arquivo: