

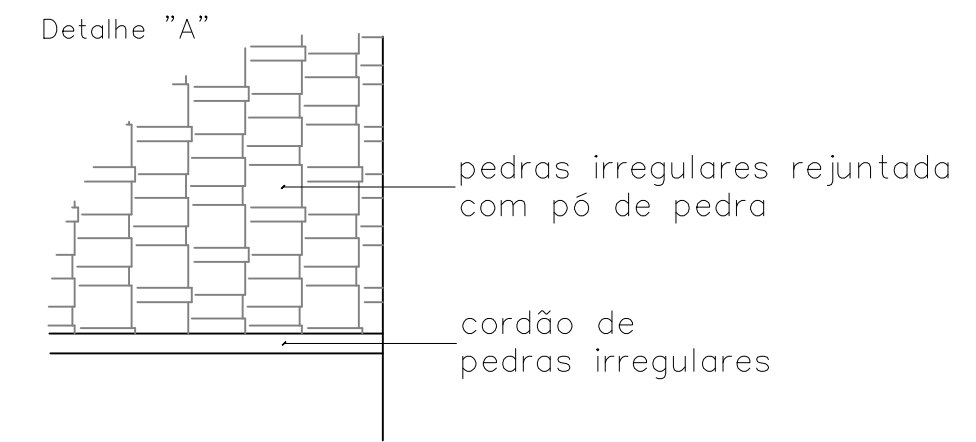
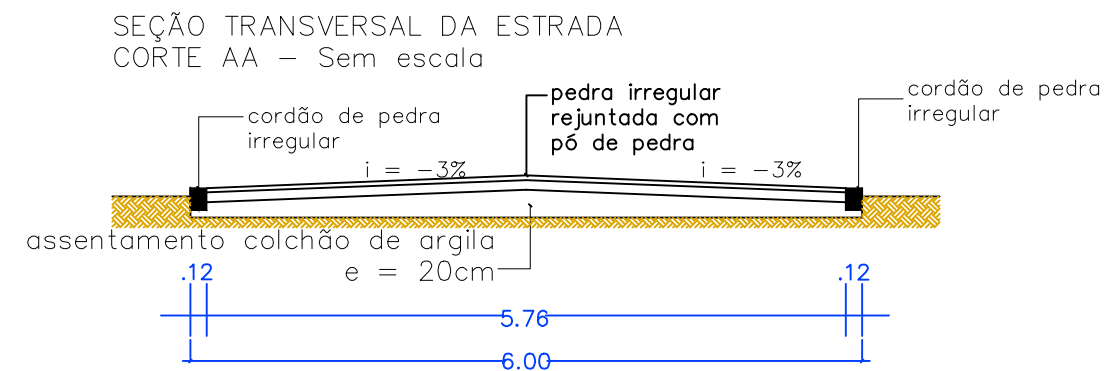
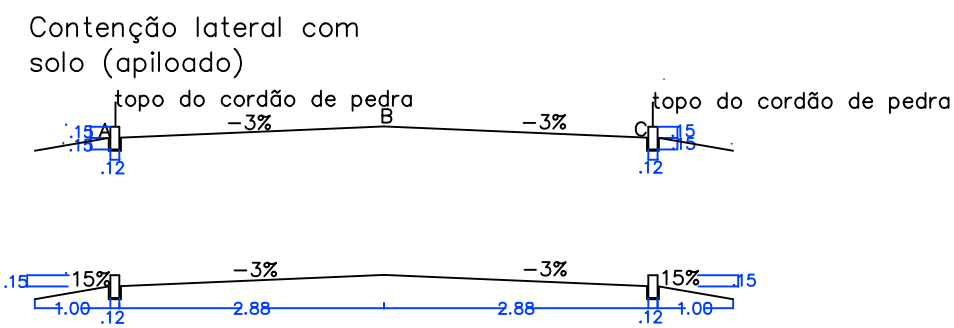


Planta Baixa
Sem escala

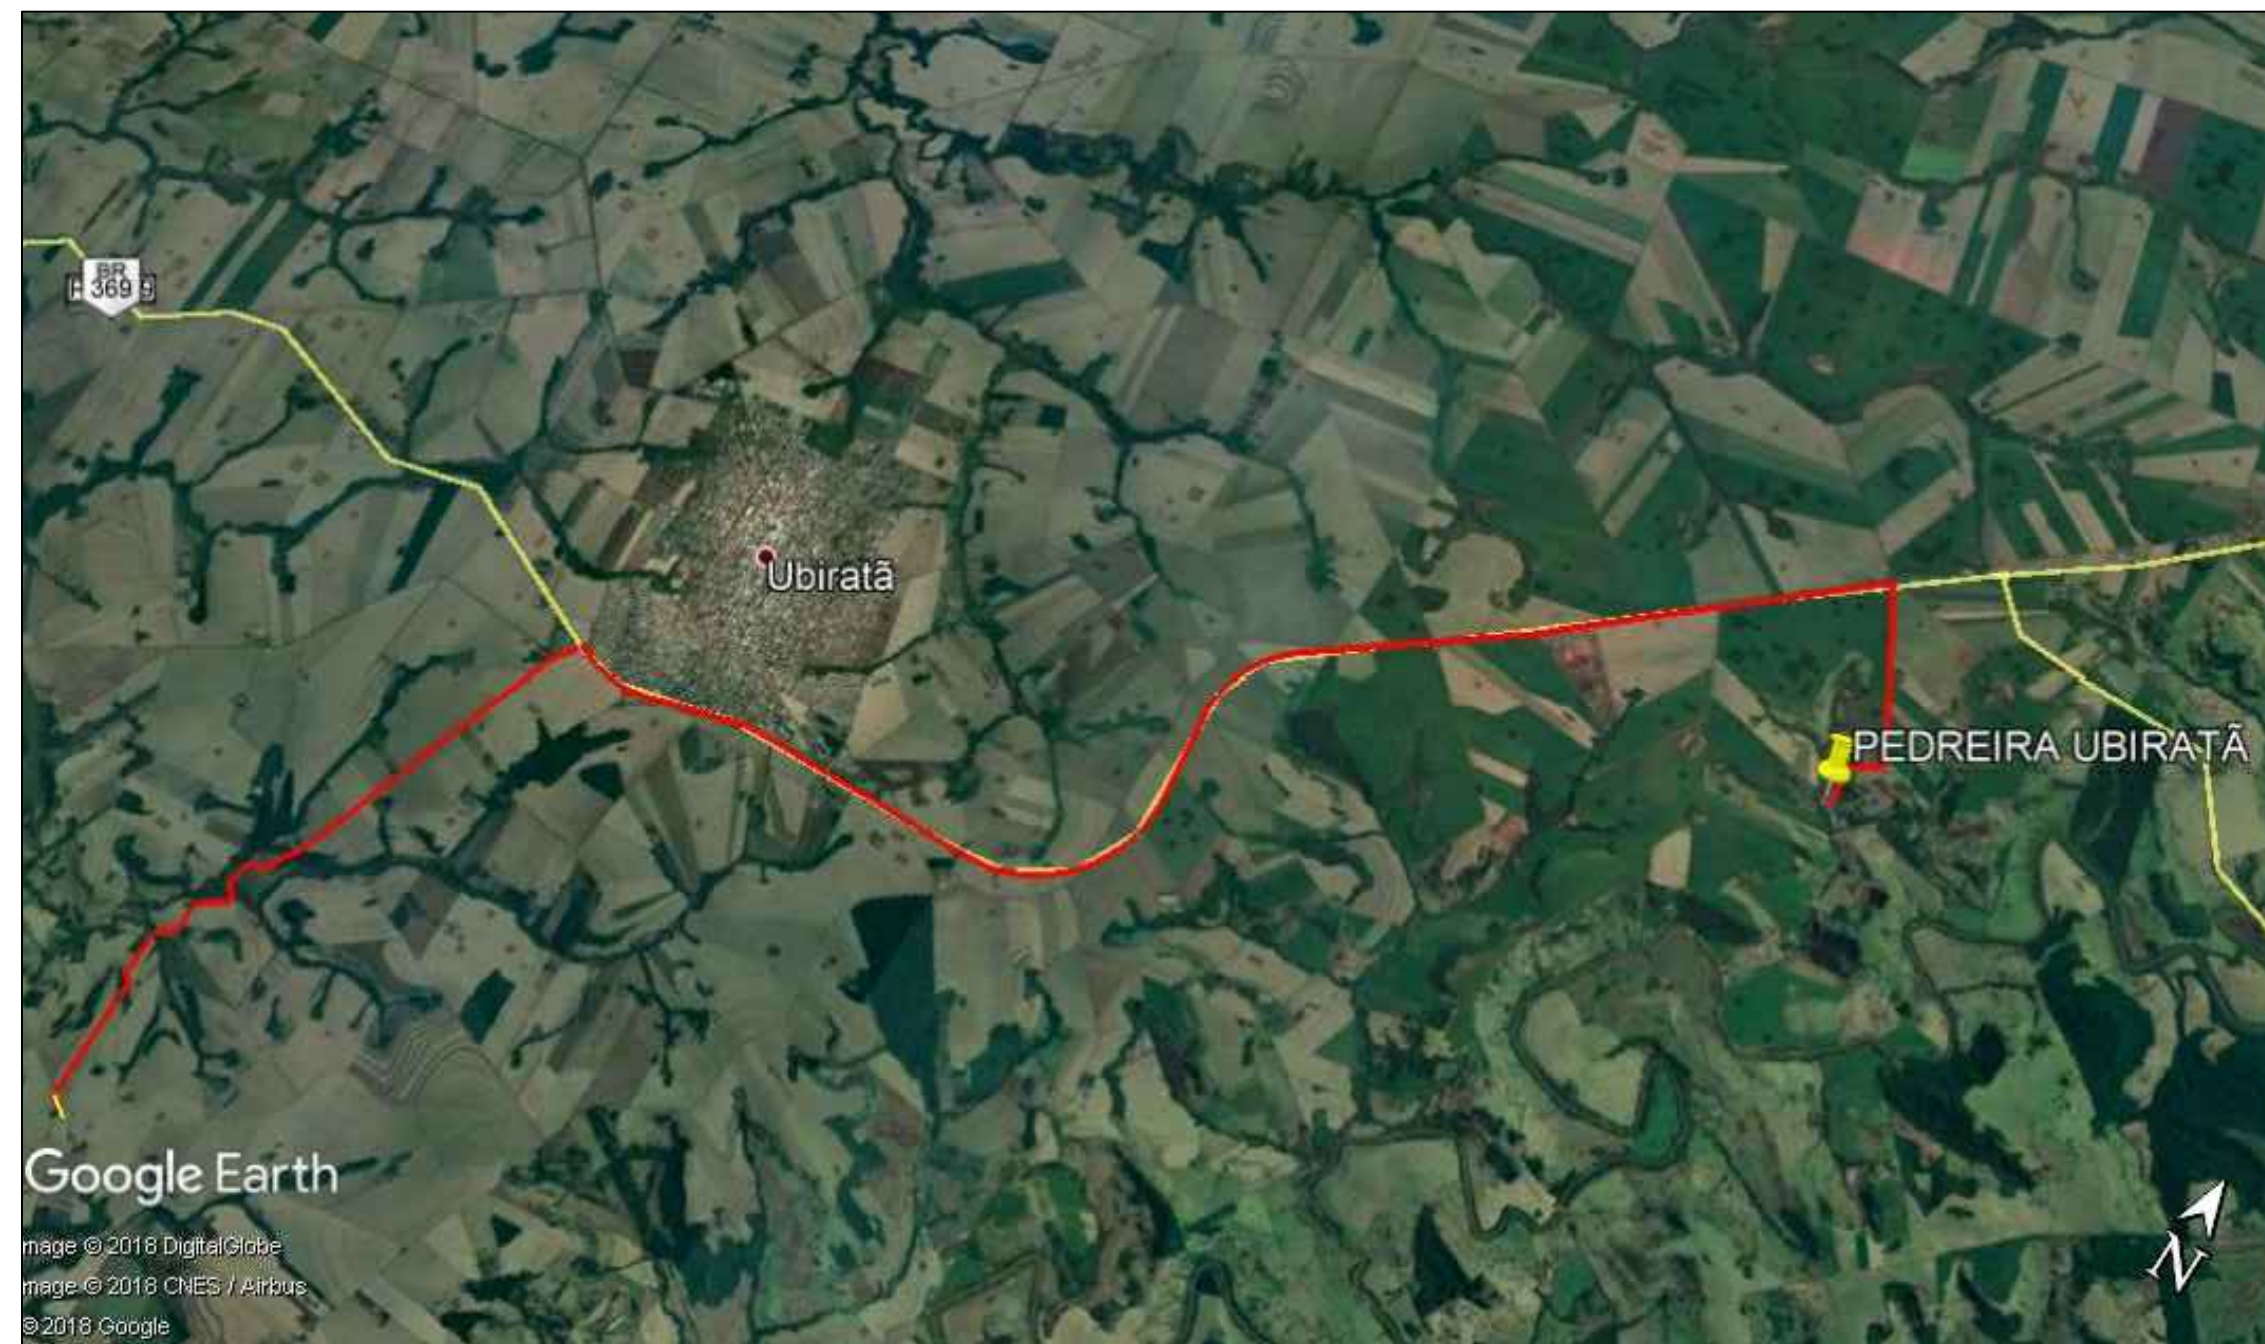

DETALHE DO ACESSO:


Pavimentação: 90,86m²
Extensão Cordão: 22,38m

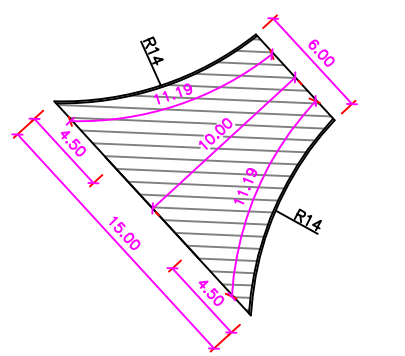

Google Earth

image © 2018 DigitalGlobe
image © 2018 CNES / Airbus
© 2018 Google

TRAJETO PEDREIRA ATÉ LOCAL DA OBRA –
22.376 METROS
Sem escala

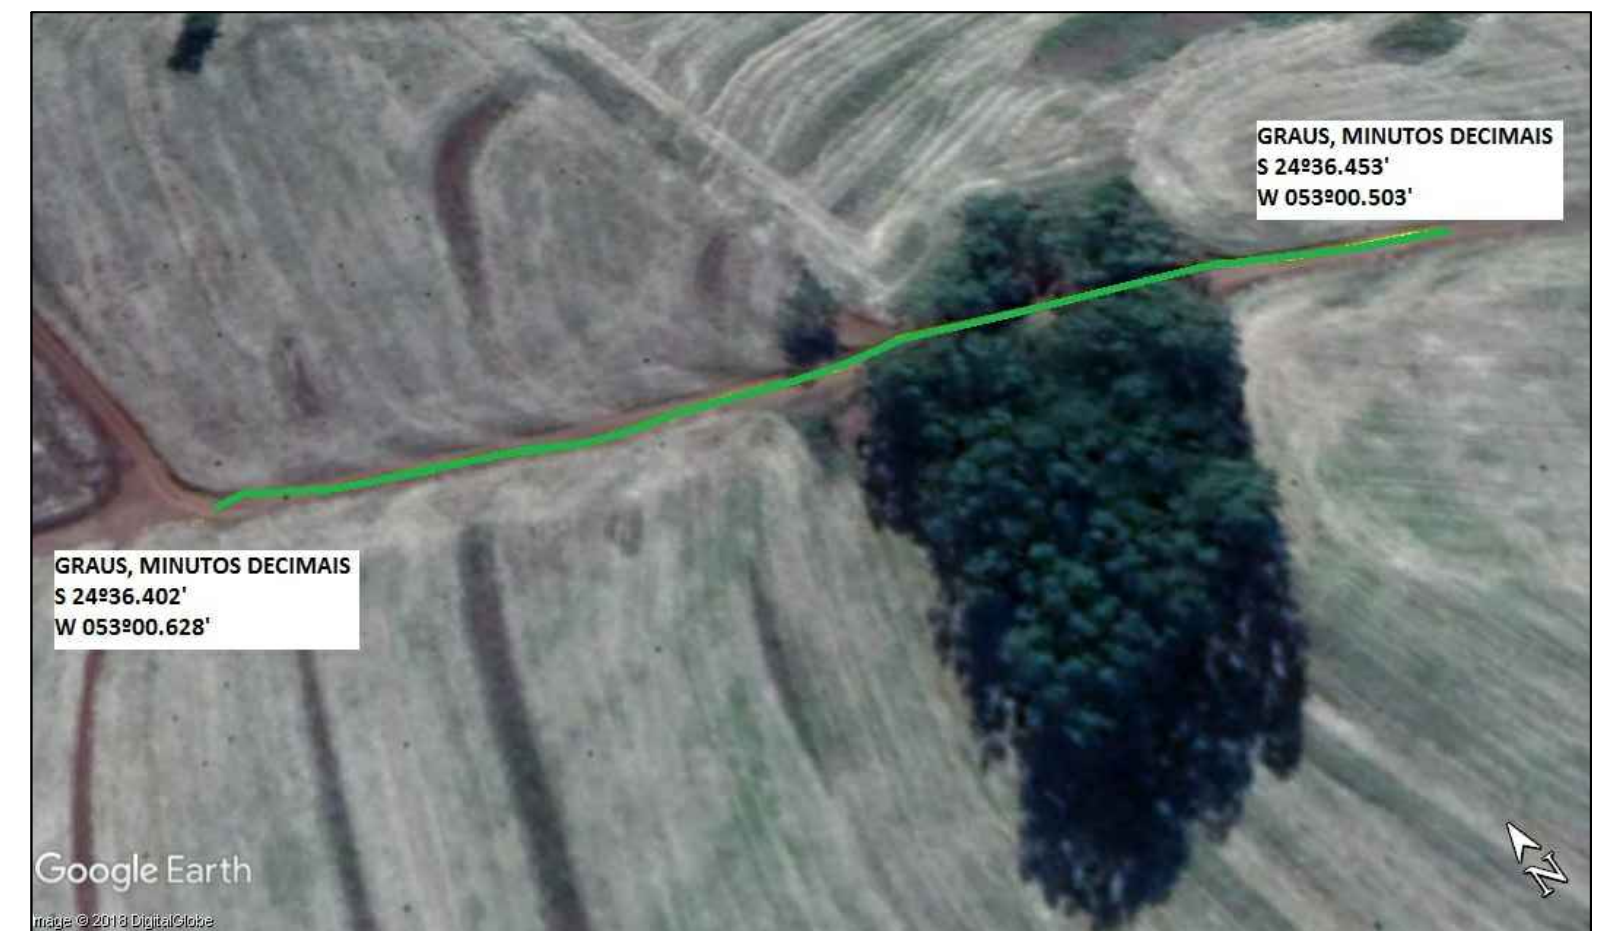

Google Earth

image © 2018 DigitalGlobe

Estrada Lorena
Implantação sem escala
Fonte: Google Earth

LEGENDA:

— TRECHO A SER EXECUTADO COM PEDRAS POLIÉDRICAS

Obra:	PAVIMENTAÇÃO POLIÉDRICA	FOLHA 01/02
Local:	ESTRADA LORENA	
Proprietário:	PREFEITURA MUNICIPAL DE UBIRATÃ	
Áreas:	ÁREA TRECHO 1.685,04m ² ÁREA ACESSO 1X 90,86m ² ÁREA TOTAL 1.775,9m ²	Data: MAIO / 2019
Projeto:	Engº Reginaldo da S. Retamero CREA 94.820-D / Pr	Escala: INDICADA
		Projeto n°: 01/02
		Arquivo: