


Perfil Longitudinal Estrada Lorena

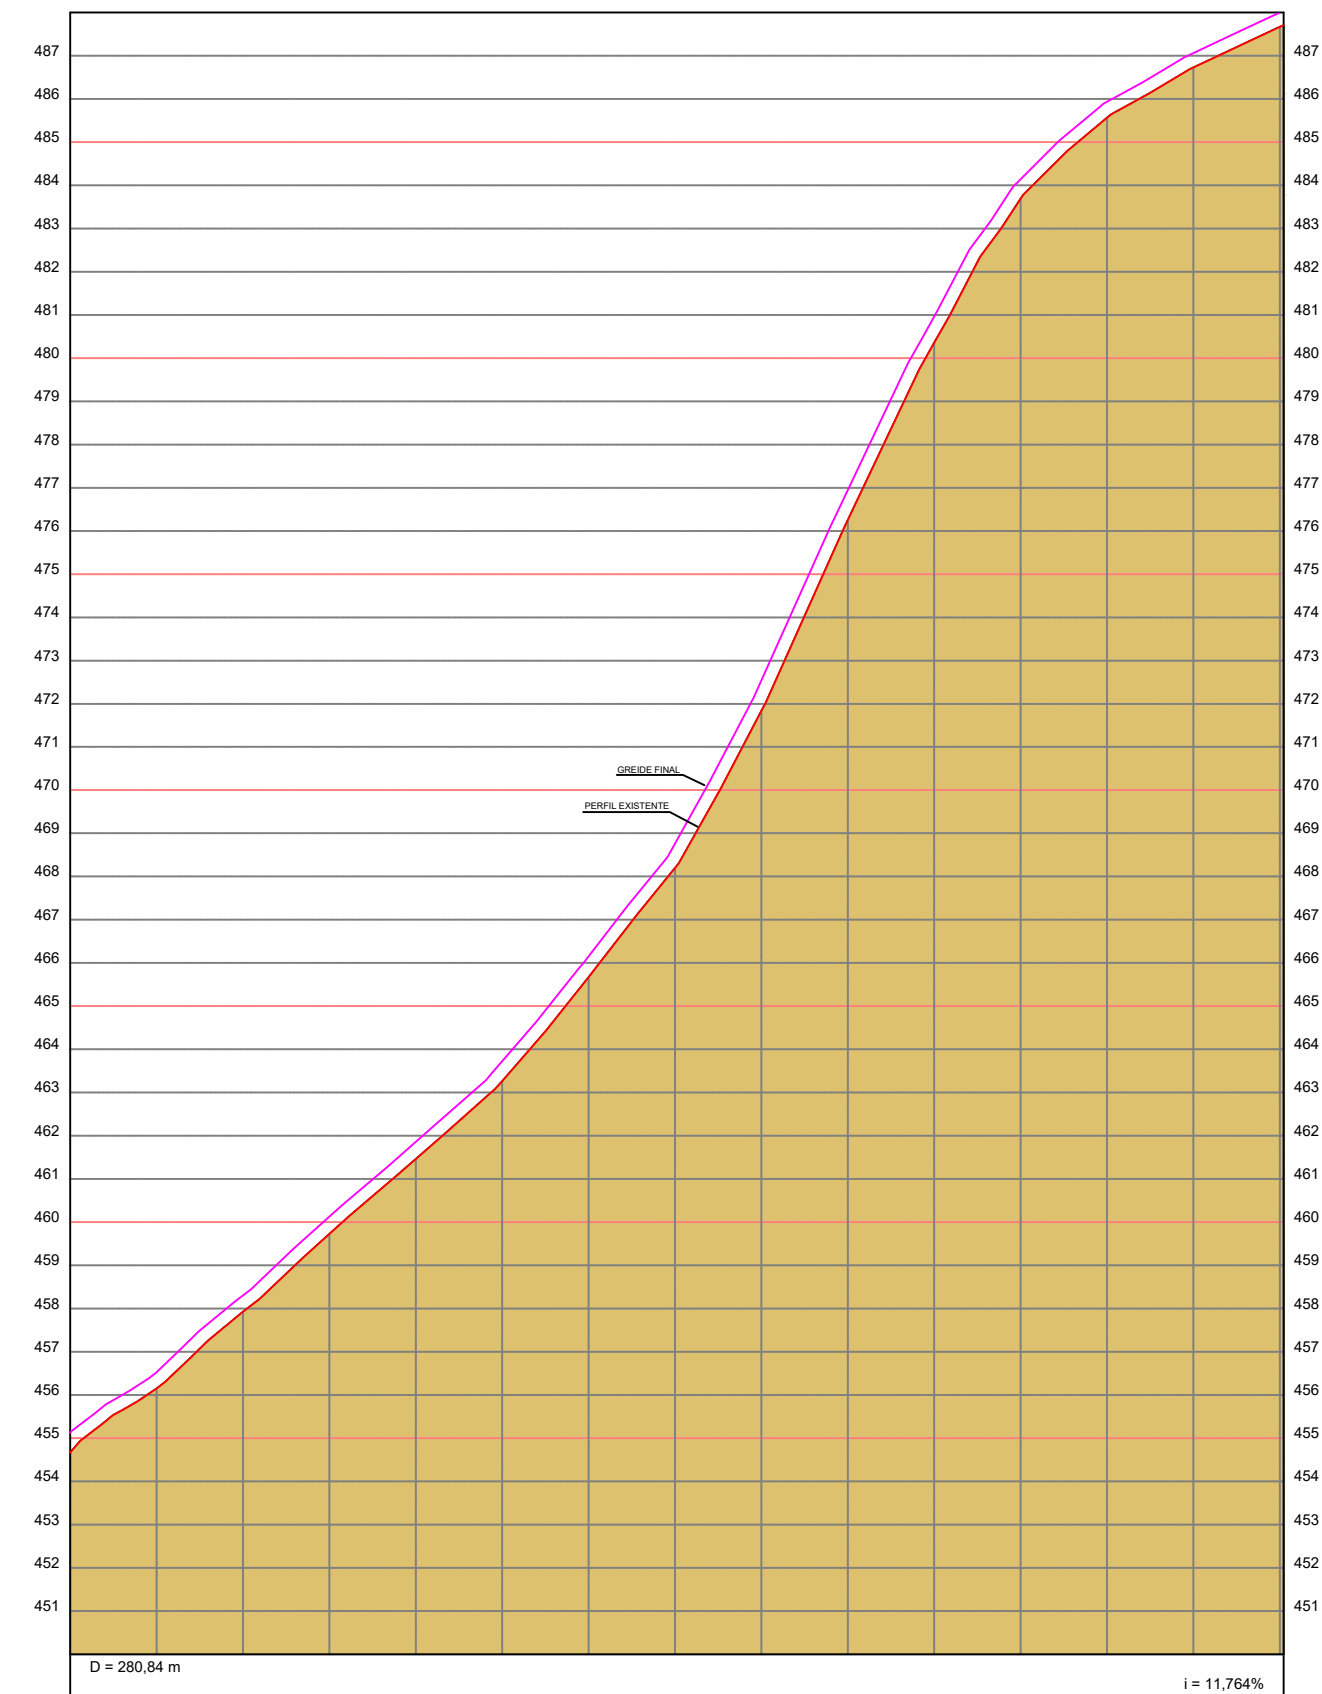

ESTACAS	20,00m	E0	E1	E2	E3	E4	E5	E6	E7	E8	E9	E10	E11	E12	E13	E14
COTAS (m)	454,667	456,152	457,930	459,730	461,461	463,266	465,672	468,195	471,837	476,252	480,350	483,685	485,561	486,726	487,665	487,704
TERRENO																



J RICARDO VERONEZ ASSESSORIA EMPRESARIAL EIRELI
CNPJ: 28.486.680/0001-14
CREA: 64309
RUA COPACABANA N° 60 - PORTO SEGURO
PRIMEIRO DE MAIO - PARANÁ
CEP: 86140-000
TEL: (43) 99181-5348
jrvengenharia@outlook.com
www.jrvengenharia ltda.com.br



PREFEITURA MUNICIPAL
DE
UBIRATÃ - PARANÁ

HAROLDO FERNANDES DUARTE
PREFEITO

LEVANTAMENTO TOPOGRÁFICO

ASSUNTO
LEVANTAMENTO TOPOGRÁFICO DA ESTRADA LORENA
UBIRATÃ - PR

TIPO DE LEVANTAMENTO
EIXO DA ESTRADA, PROJEÇÃO DE 3,00M PARA CADA LADO
E LEVANTAMENTO DA BORDA EXISTENTE

PERÍMETRO:
280,84 METROS

PREFEITURA MUNICIPAL DE UBIRATÃ:

ASS: _____

ENGENHEIRO FLORESTAL

ASS: _____
Eng. LUIS HENRIQUE DE ALMEIDA - CREA-SC:911411/D

LEGENDAS

- BORDA EXISTENTE
- ESTAQUEAMENTO
- EIXO
- PROJEÇÃO 3,00 M DO EIXO
- GREIDE FINAL

ESCALA
1:1750

DATA
20/04/2019

FOLHA

02/02