

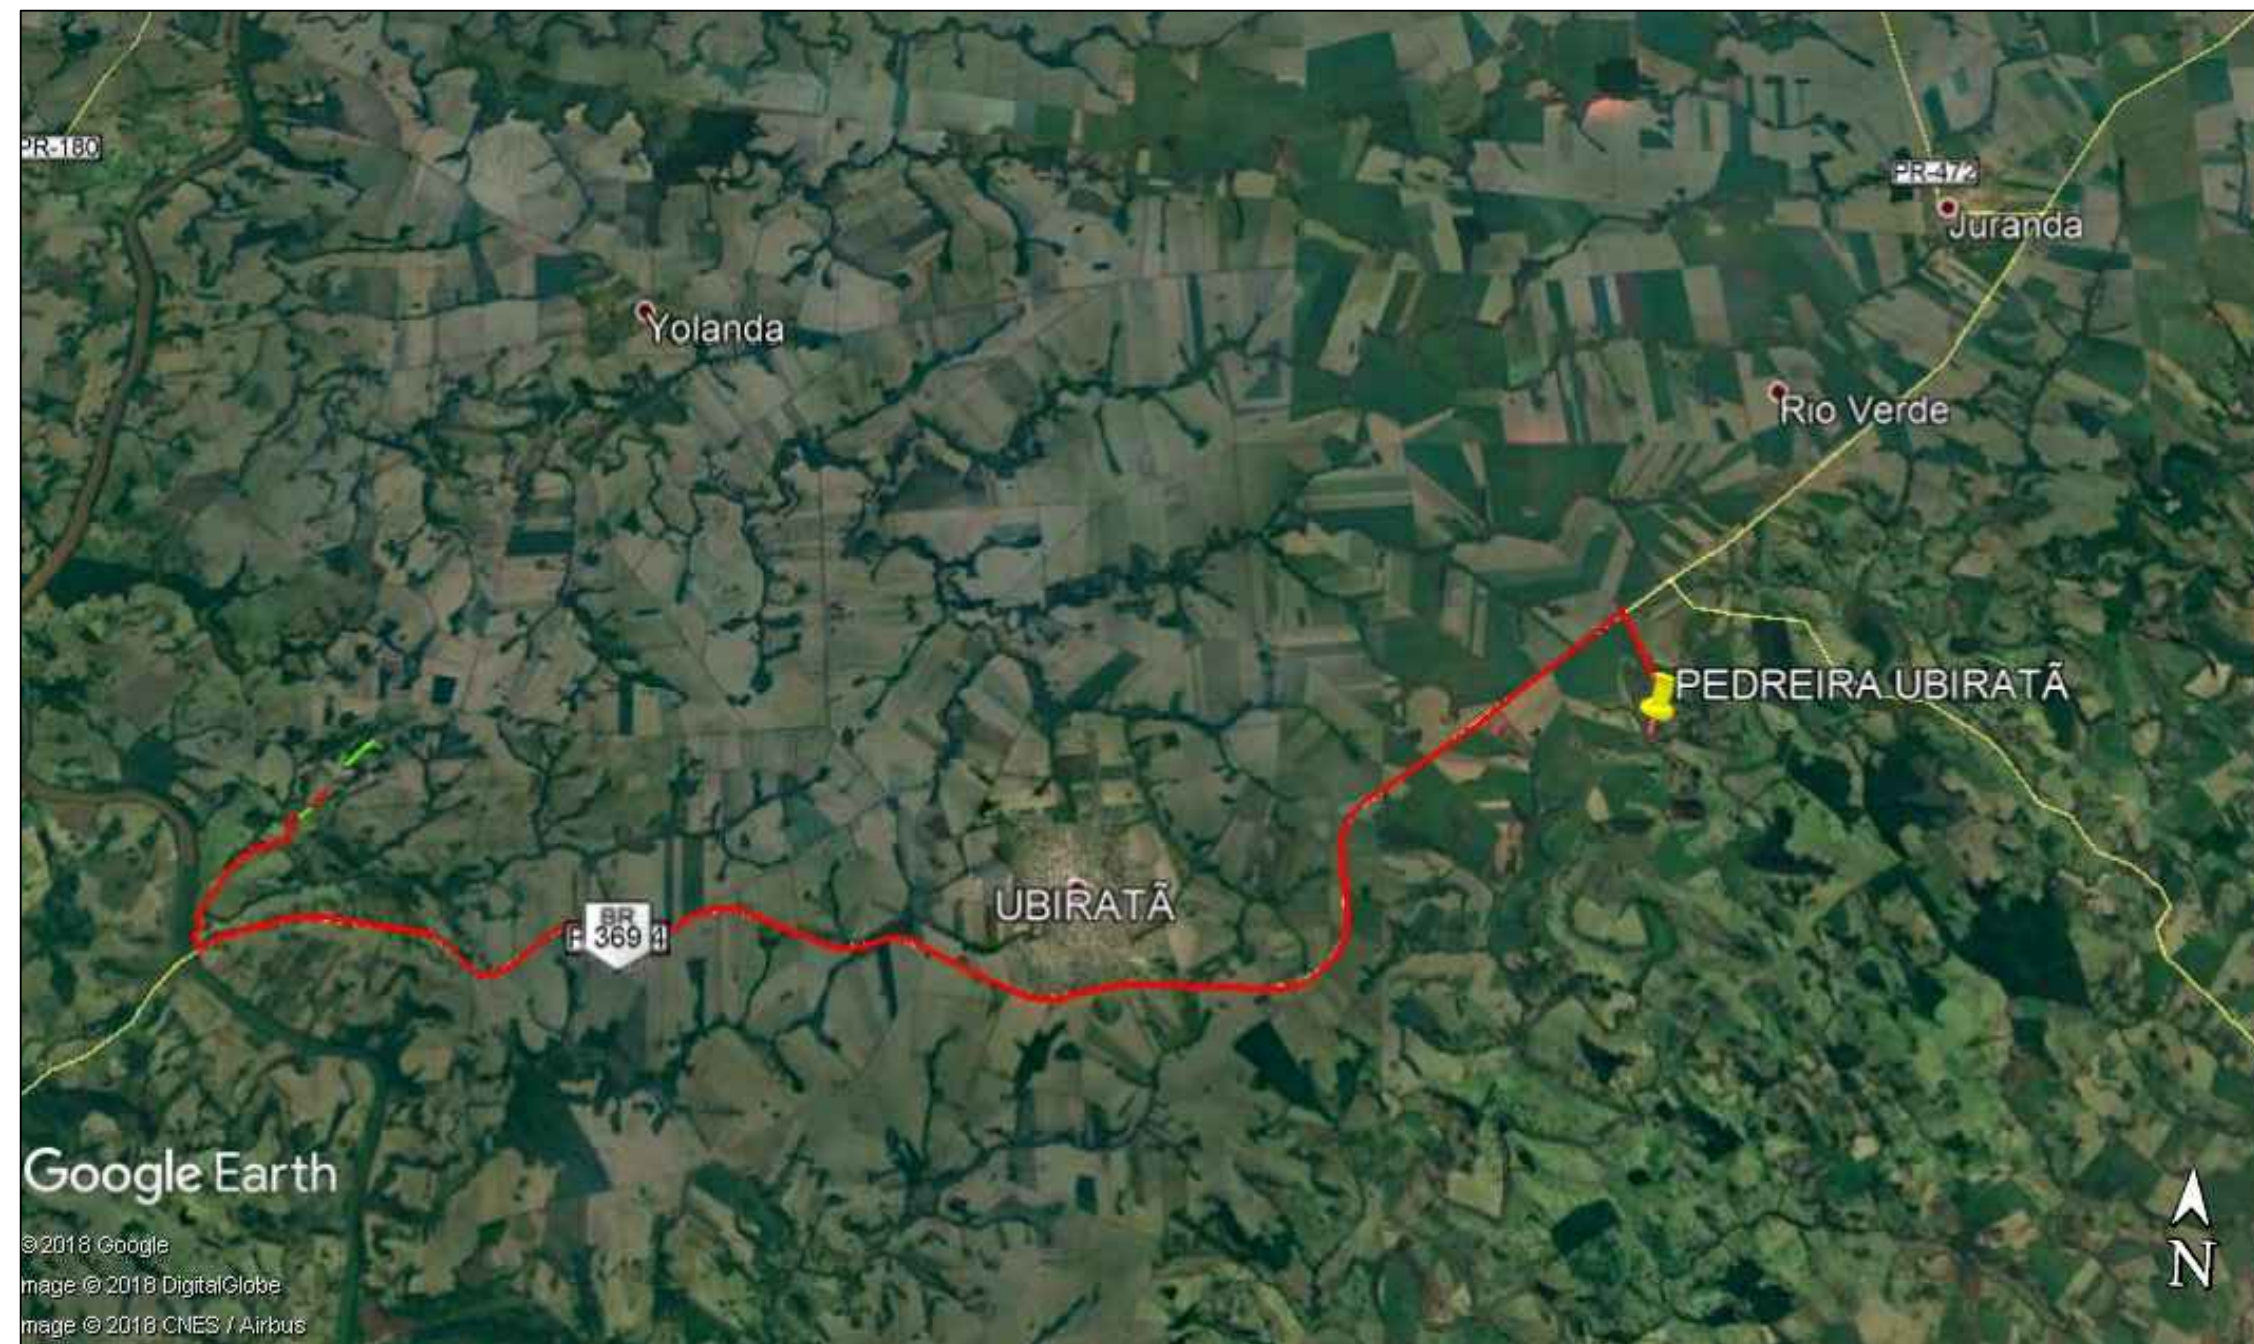
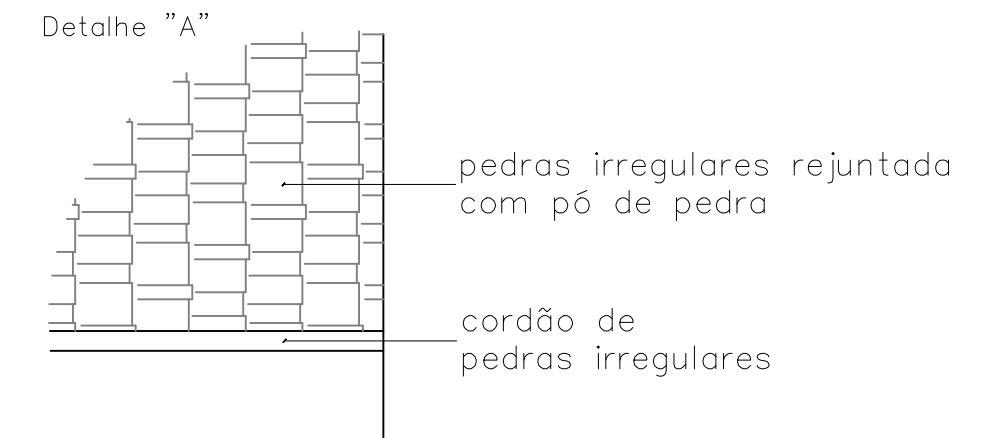


Planta Baixa  
Sem escala

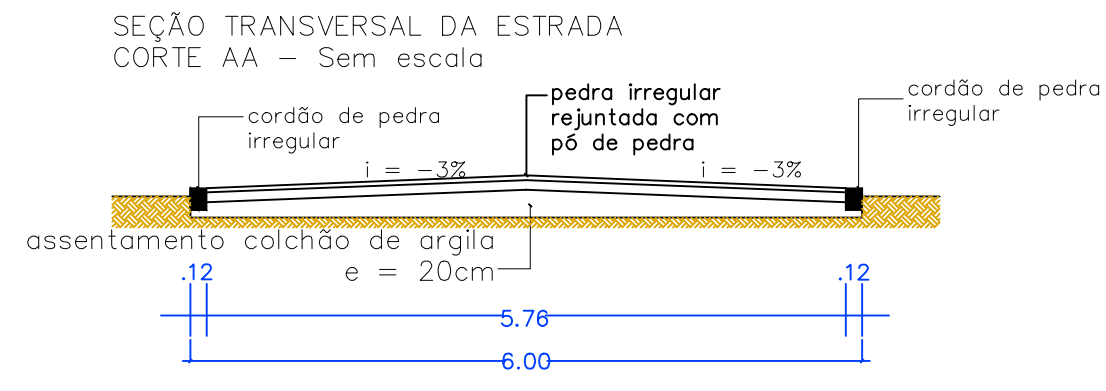

Google Earth  
© 2018 Google  
image © 2018 DigitalGlobe  
image © 2018 CNES / Airbus

TRAJETO PEDREIRA ATÉ LOCAL DA OBRA –  
33.876 METROS  
Sem escala

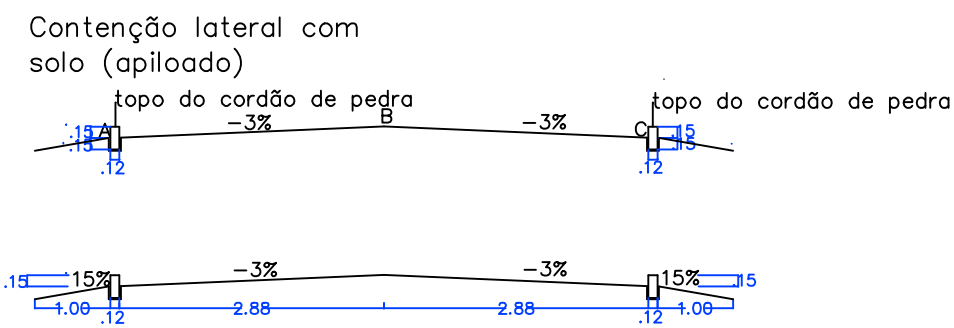

Google Earth  
© 2018 Google  
image © 2018 DigitalGlobe

Estrada Sibebe – Trecho 01  
Implantação sem escala  
Fonte: Google Earth

LEGENDA:  
TRECHO A SER EXECUTADO COM PEDRAS POLIÉDRICAS

|               |   |                                          |
|---------------|---|------------------------------------------|
| Obra:         | PAVIMENTAÇÃO POLIÉDRICA   | FOLHA<br>01/04                           |
| Local:        | ESTRADA SIBELE – TRECHO 01   |                                          |
| Proprietário: | PREFEITURA MUNICIPAL DE UBIATÃ   |                                          |
| Áreas:        | ÁREA EXECUÇÃO TRECHO 01 1.407,84m <sup>2</sup><br>ÁREA EXECUÇÃO TRECHO 02 3.905,52m <sup>2</sup><br>ÁREA TOTAL 5.313,36m <sup>2</sup> | Data: MAIO / 2019                        |
| Projeto:      | Engº Reginaldo da S. Retamero<br>CREA 94.820-D / Pr                                                                                   | Escala: INDICADA                         |
|               |   | Projetista/Desenho: GUILHERME SANTA ROSA |
|               |   | Projeto nº:                              |
|               |   | Arquivo:                                 |