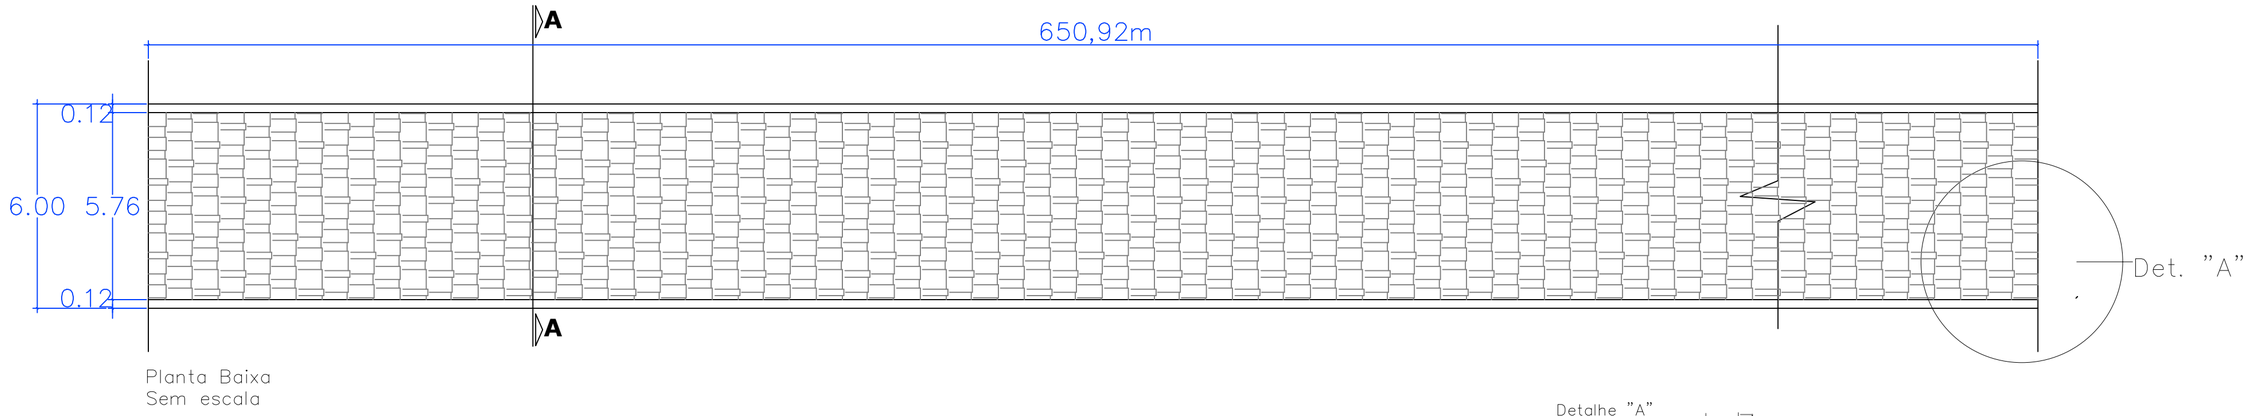

Planta Baixa
Sem escala

Contenção lateral com solo (apiloado)

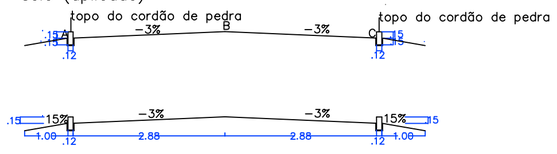

SEÇÃO TRANSVERSAL DA ESTRADA
CORTE AA – Sem escala

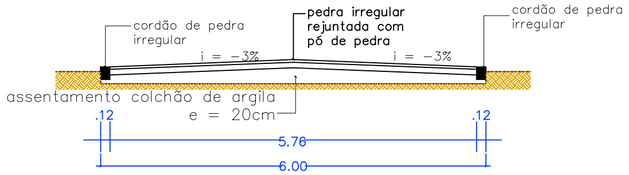

Detalhe "A"

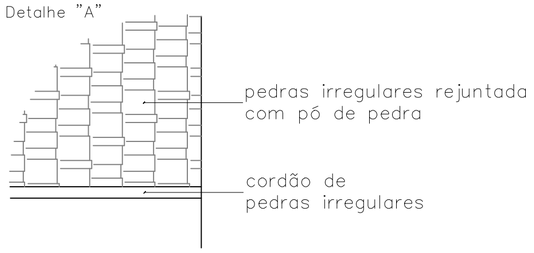

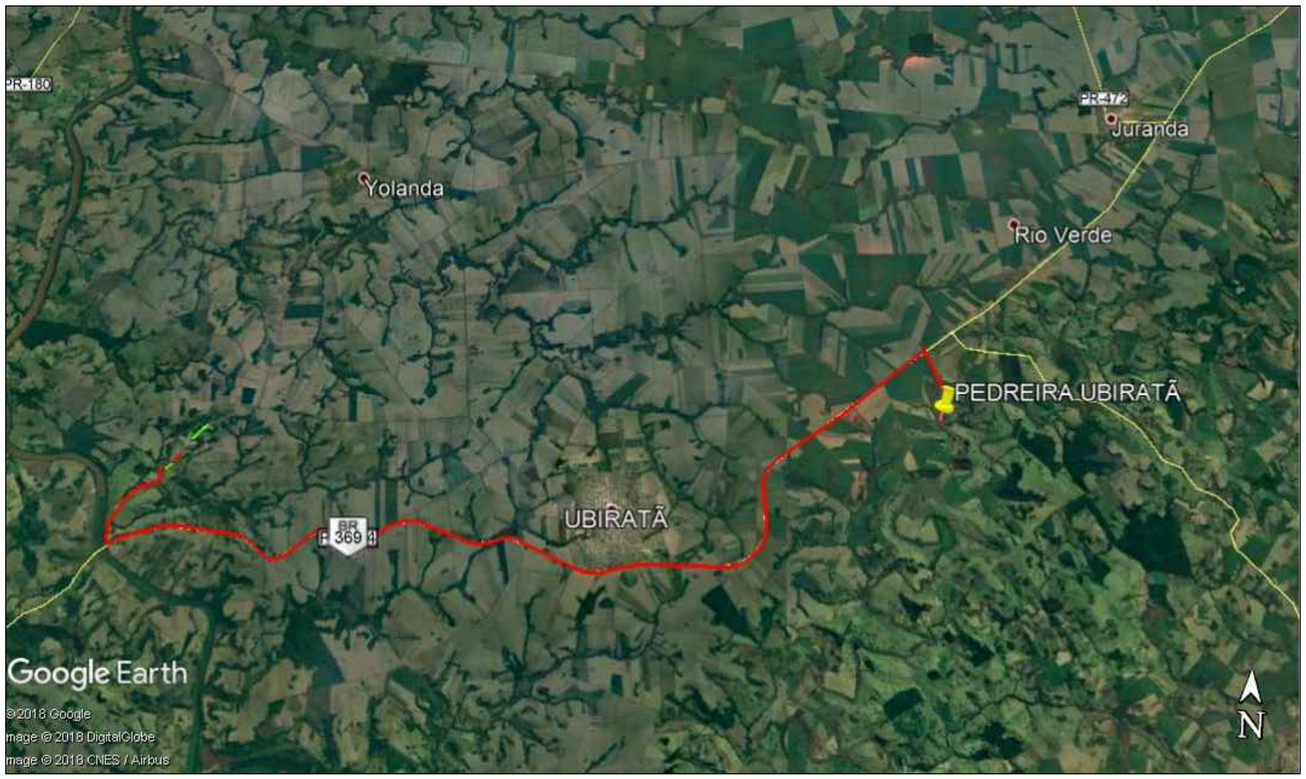

TRAJETO PEDREIRA ATÉ LOCAL DA OBRA –
33.876 METROS
Sem escala

Estrada Sibele – Trecho 02
Implantação sem escala
Fonte: Google Earth

LEGENDA:
– TRECHO A SER EXECUTADO COM PEDRAS POLIÉDRICAS

Obra:	PAVIMENTAÇÃO POLIÉDRICA
Local:	ESTRADA SIBELE – TRECHO 02
Proprietário:	PREFEITURA MUNICIPAL DE UBIRATÃ
Áreas:	ÁREA EXECUÇÃO TRECHO 01 1.407,84m² ÁREA EXECUÇÃO TRECHO 02 3.905,52m² ÁREA TOTAL 5.313,36m²
Projeto:	Engª Reginaldo da S. Retamero CREA 94.820–D / Pr
FOLHA	02/04
Data:	MAIO / 2019
Escala:	INDICADA
Projetista/Desenho:	GUILHERME SANTA ROSA
Projeto nº:	
Arquivo:	