

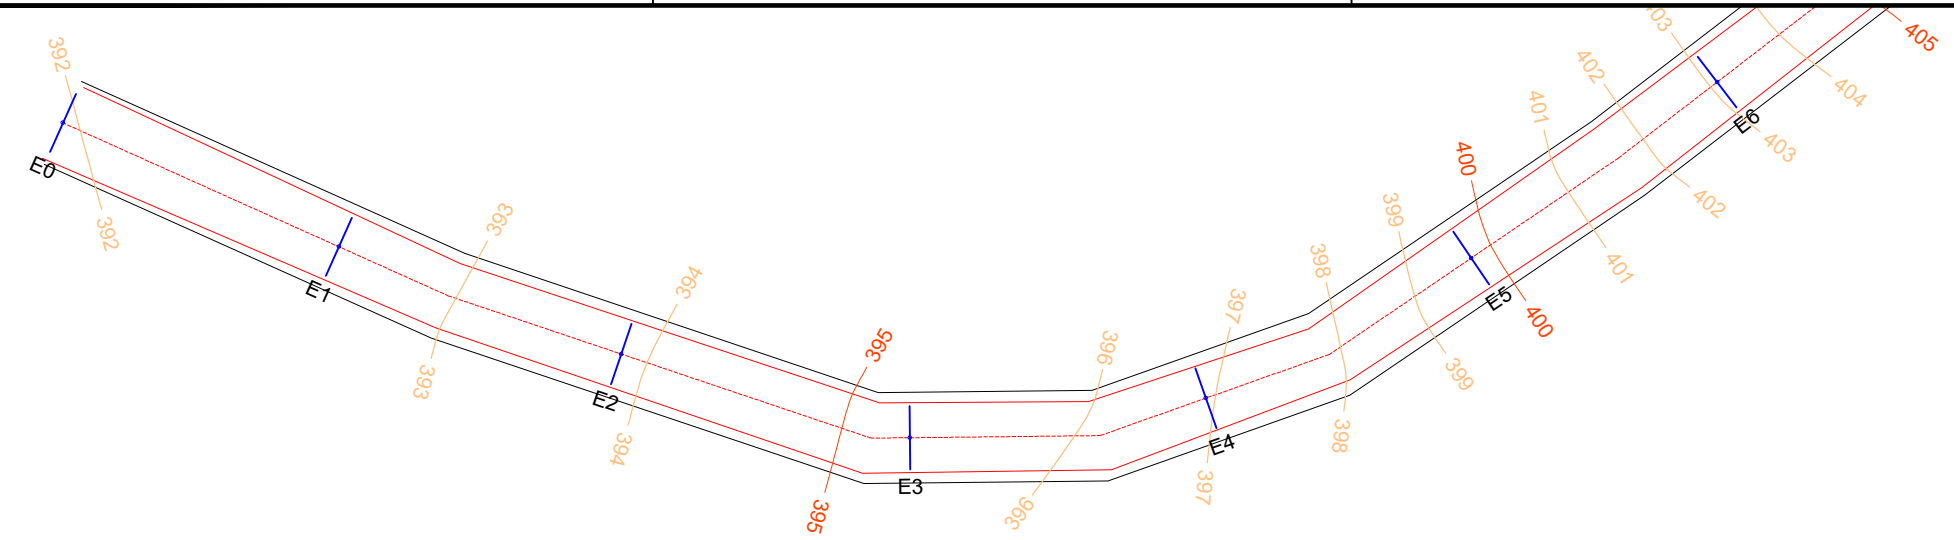


ESCALA: 1/500

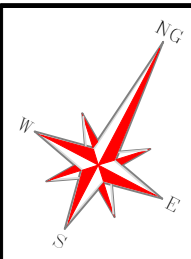

ESCALA: 1/1750

Perfil Longitudinal Estrada Sibelli - Trecho 02

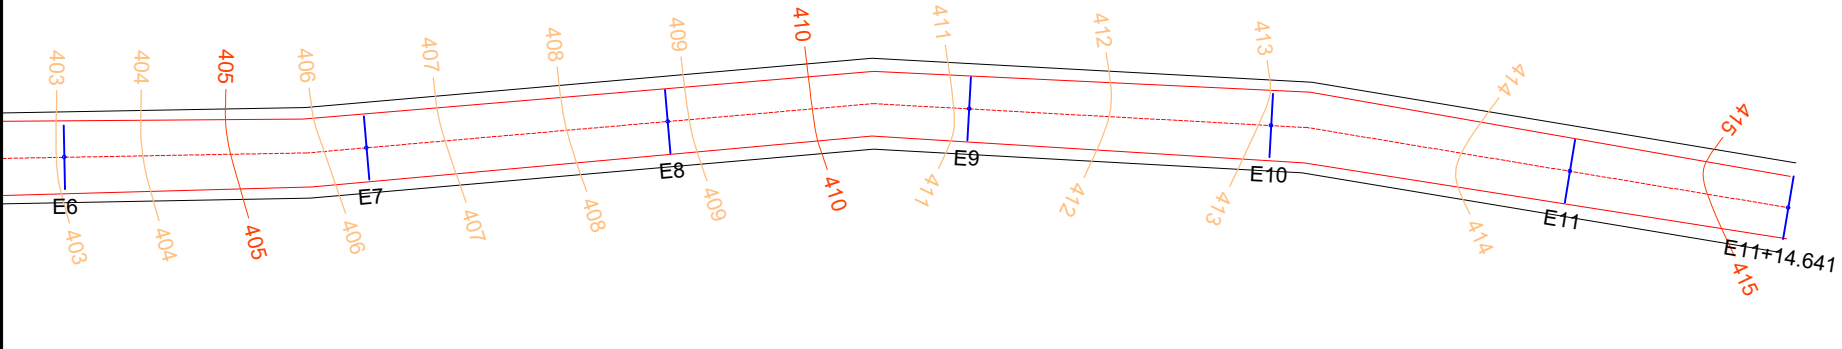

J RICARDO VERONEZ ASSESSORIA EMPRESARIAL EIRELI
CNPJ: 28.486.680/0001-14
CREA: 64309
RUA COPACABANA N° 60 - PORTO SEGURO
PRIMEIRO DE MAIO - PARANÁ
CEP: 86140-000
TEL: (43) 99181-5348
jrvengenharia@outlook.com
www.jrvengenharia ltda.com.br



PREFEITURA MUNICIPAL
DE
UBATÃ - PARANÁ

HAROLDO FERNANDES DUARTE
PREFEITO

LEVANTAMENTO TOPOGRÁFICO

ASSUNTO
LEVANTAMENTO TOPOGRÁFICO DA ESTRADA SIBELLI - TRECHO 02
UBATÃ - PR

TIPO DE LEVANTAMENTO
EIXO DA ESTRADA, PROJEÇÃO DE 3,00M PARA CADA LADO
E LEVANTAMENTO DA BORDA EXISTENTE

PERÍMETRO:
234,64 METROS

PREFEITURA MUNICIPAL DE UBATÃ:
ASS: _____
ENGENHEIRO FLORESTAL
ASS: _____
Eng. LUIS HENRIQUE DE ALMEIDA - CREA-SC:911411/D

LEGENDAS	
—	BORDA EXISTENTE
—	ESTAQUEAMENTO
—	EIXO
—	PROJEÇÃO 3,00 M DO EIXO
—	GREIDE FINAL

ESCALA
INDICADAS

DATA
20/04/2019

FOLHA
04/04