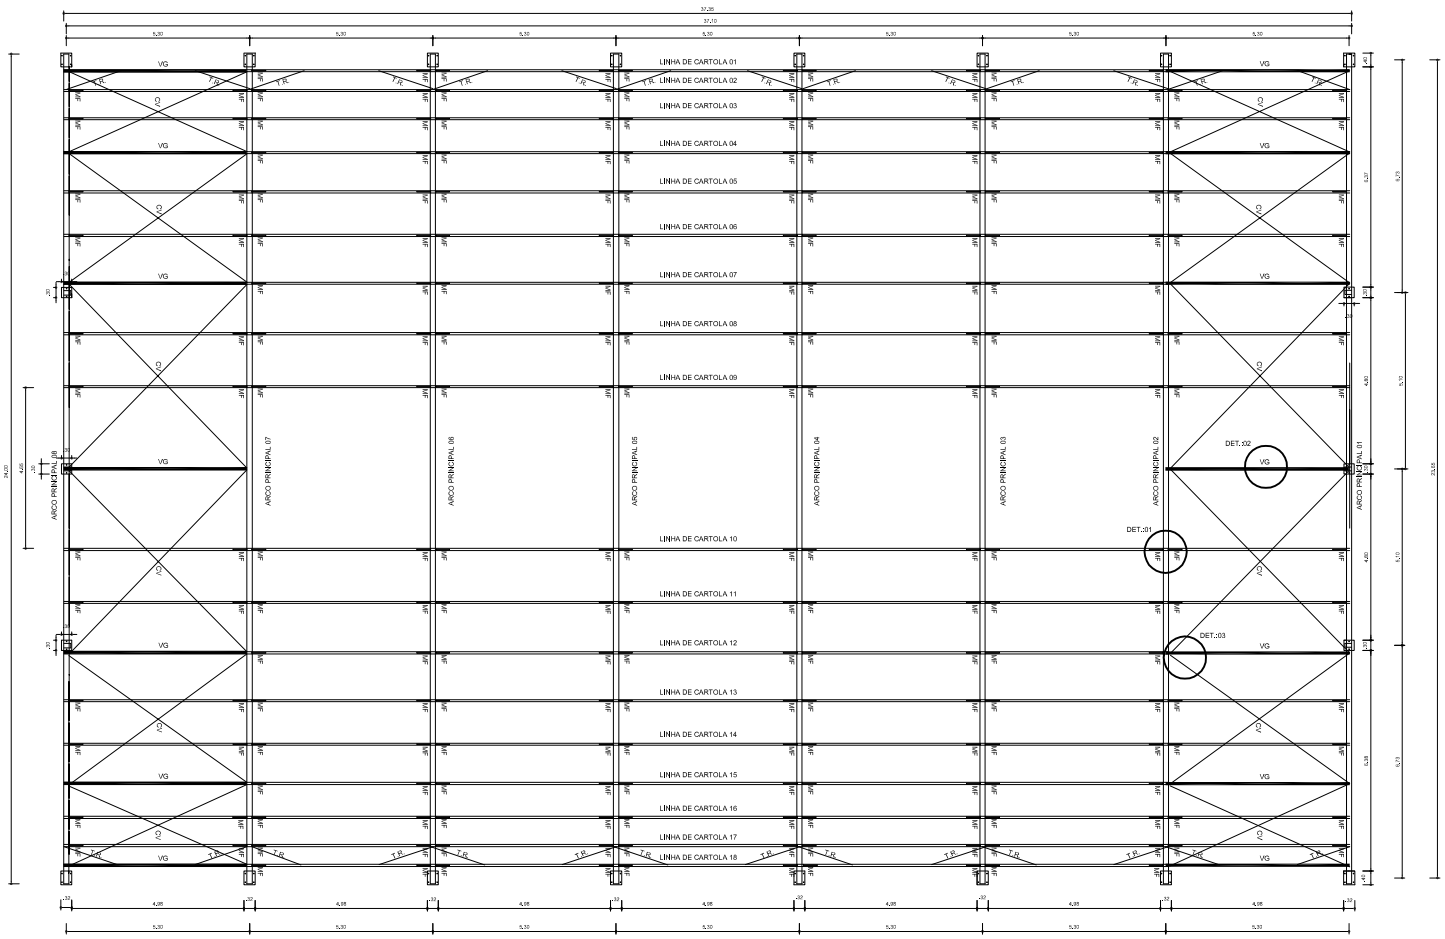

PLANTA BAIXA
ESCALA: 1/75

DETALHE 03: FIXAÇÃO DO CONTAVENTAMENTO
ESCALA: 1/2

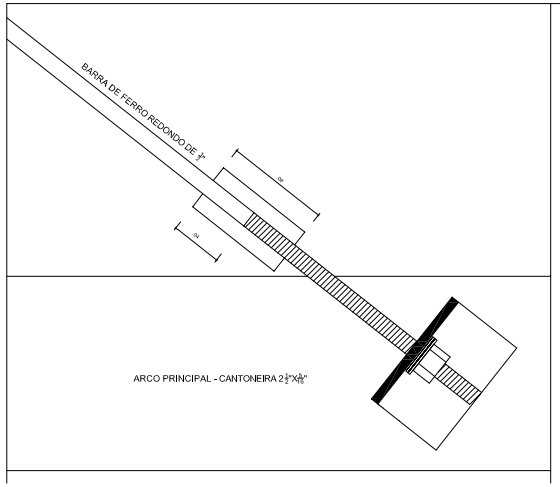

DETALHE 01: MÃO FRANCESA.
ESCALA:1/25

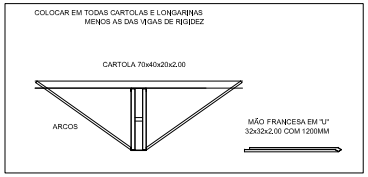

DETALHE 02: VIGA DE RIGIDEZ
ESCALA:1/25

14 PEÇAS

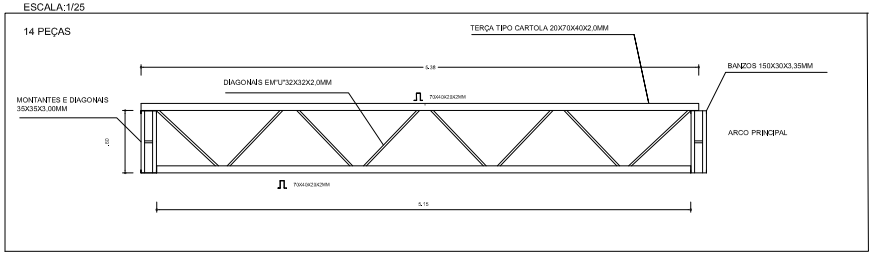

CARIMBOS

PREFEITURA MUNICIPAL DE IMBAÚ
SSU - SECRETARIA DE SERVIÇOS URBANO
DEPARTAMENTO DE SERVIÇOS URBANOS
ENGENHARIA

PROPRIETÁRIO: SECRETARIA DE EDUCAÇÃO
MUNICÍPIO: IMBAÚ
OBRA: COBERTURA DE QUADRA
LOCAL: RUA JAQUATIRICA - VILA NICOLAU
TIPO: REFORMA/AMPLIAÇÃO

SANDRO DIAS BAPTISTA
ENG. CIVIL - CREA-PR 80.280/D
LAUIR DE OLIVEIRA
PREFEITO MUNICIPAL

PROJETO: **ESTRUTURAL**
REFERÊNCIA: **ESTRUTURA METÁLICA**

LOGO CONTRATADA

PREFEITURA MUNICIPAL DE IMBAÚ
CNPJ: 01.613.170/0001-72
CREA:
AV. FRANCISCO SIQUEIRA NORTE, 471 - SÃO CRISTOVÃO
IMBAÚ/PR. - CEP: 84260-000
WWW.IMBAU.PR.GOV.BR
TELEFONE: (42) 3276/1100

DESENHO: QUADRA - COBERTA COM VESTIÁRIO - ARQUITETÔNICO
DATA: DEZEMBRO/2018
ESCALA DO DESENHO: INDICADA
ARQUIVO: DCOB-CSD-SMT_01_R07_NICOLAU

SMT
01 02