




Planta situação (elétrica)
Escala: 1:100

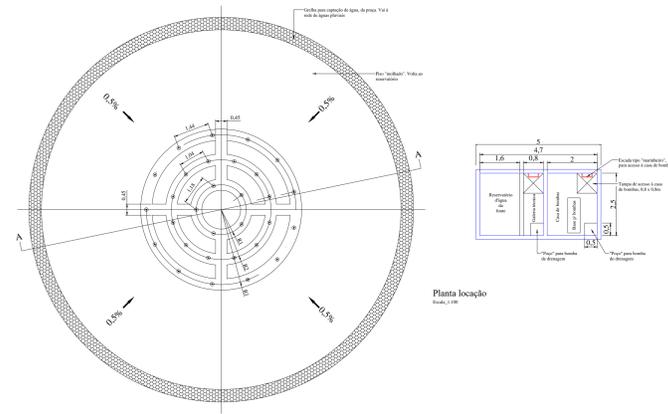

Planta locação
Escala: 1:100

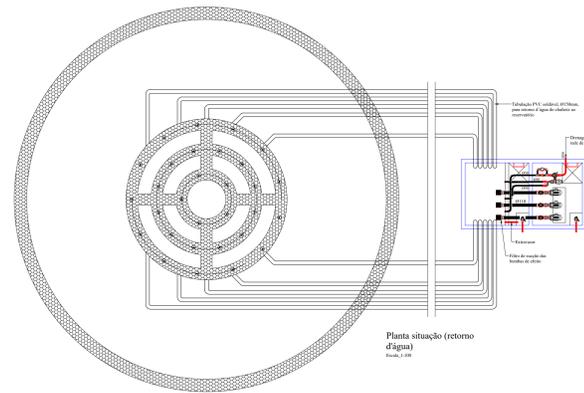

Planta situação (retorno d'água)
Escala: 1:100

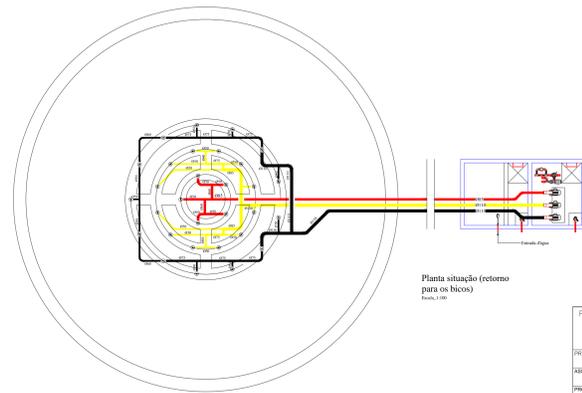

Planta situação (retorno para os bicos)
Escala: 1:100

PREFEITURA MUNICIPAL		ASSIS CHATEAUBRIAND-PR	
PROJETO:	PROJETO DA FONTE	LOCAL:	AVENIDA TUPASSI S/N
OBJETO:	REQUALIFICAÇÃO URBANA PRAÇA TIRADENTES	DESCRIÇÃO:	ARTES FONTES
PROJETO ARQUITETÔNICO:	FONTE INTERATIVA	DATA:	08/2018
CLIENTE:	PREFEITURA MUNICIPAL DE ASSIS CHATEAUBRIAND	PROJETO:	01/03
RESPONSÁVEL TÉCNICO:	MAYKE WELLINGTON A. FIGUEIRA ENGENHEIRO CIVIL CREA-PR 15.310/875	ASSINATURA RESPONSÁVEL PROJETO:	
EXECUÇÃO:		ASSINATURA RESPONSÁVEL EXECUÇÃO:	