COORDENADAS UTM						
Nome da Rua /Travessa	PONTO	INÍCIO		PONTO	FIM	
		X (E)	Y (S)		X (E)	Y (S)
Rua Otaviano S. Coelho	1	376208	7483275	2	376232	7483349
Trav. Delfino Paula Duarte	3	376255	7483258	4	376278	7483333
—	5	376280	7483338	6	376302	7483408
Trav. Serv. Púb.Edvaldo Simões	7	376325	7483236	8	376348	7483309
	9	376350	7483314	10	376372	7483386
Rua São Tomé	11	376216	7483357	12	376879	7483132

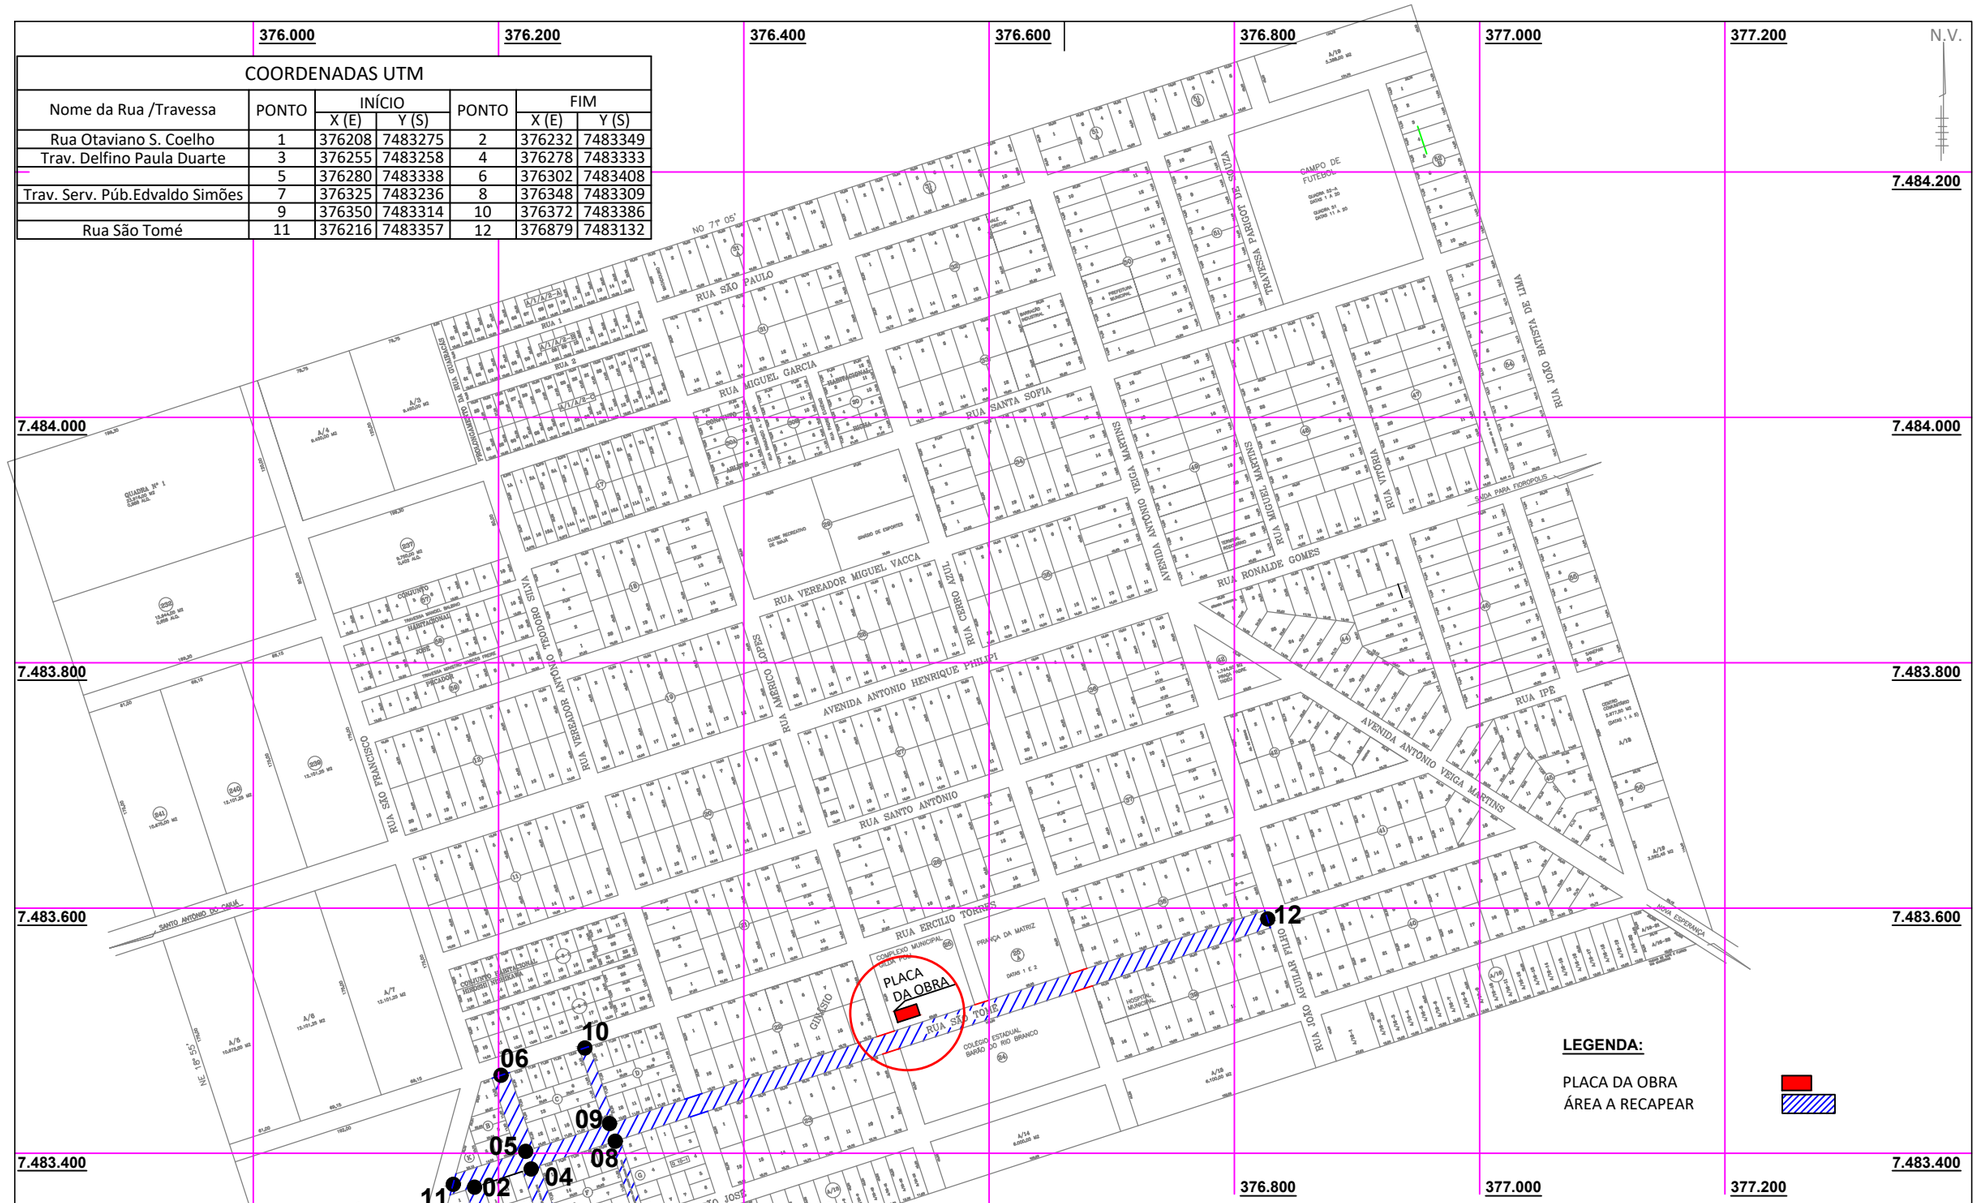

LEGENDA:

PLACA DA OBRA
ÁREA A RECAPEAR

PROPRIETÁRIO:
Município de Inajá

ACHAVRO Engenharia Ltda

PROJETO:
Recapeamento Asfáltico

DETALHE:
Planta de Situação

01/07

RESPONSÁVEL TÉCNICO:
Engº Civil Antonio Carlos Havro de Sá - CREA-PR/13.212-D

DATA: JANEIRO/2021

ACHAVRO ENGENHARIA LTDA - RUA MILJUTIN COGEJ, 570-CEP 87.708-100-Paranavaí/PR-CNPJ 13.310.323/0001-23 - achavro@yahoo.com.br