


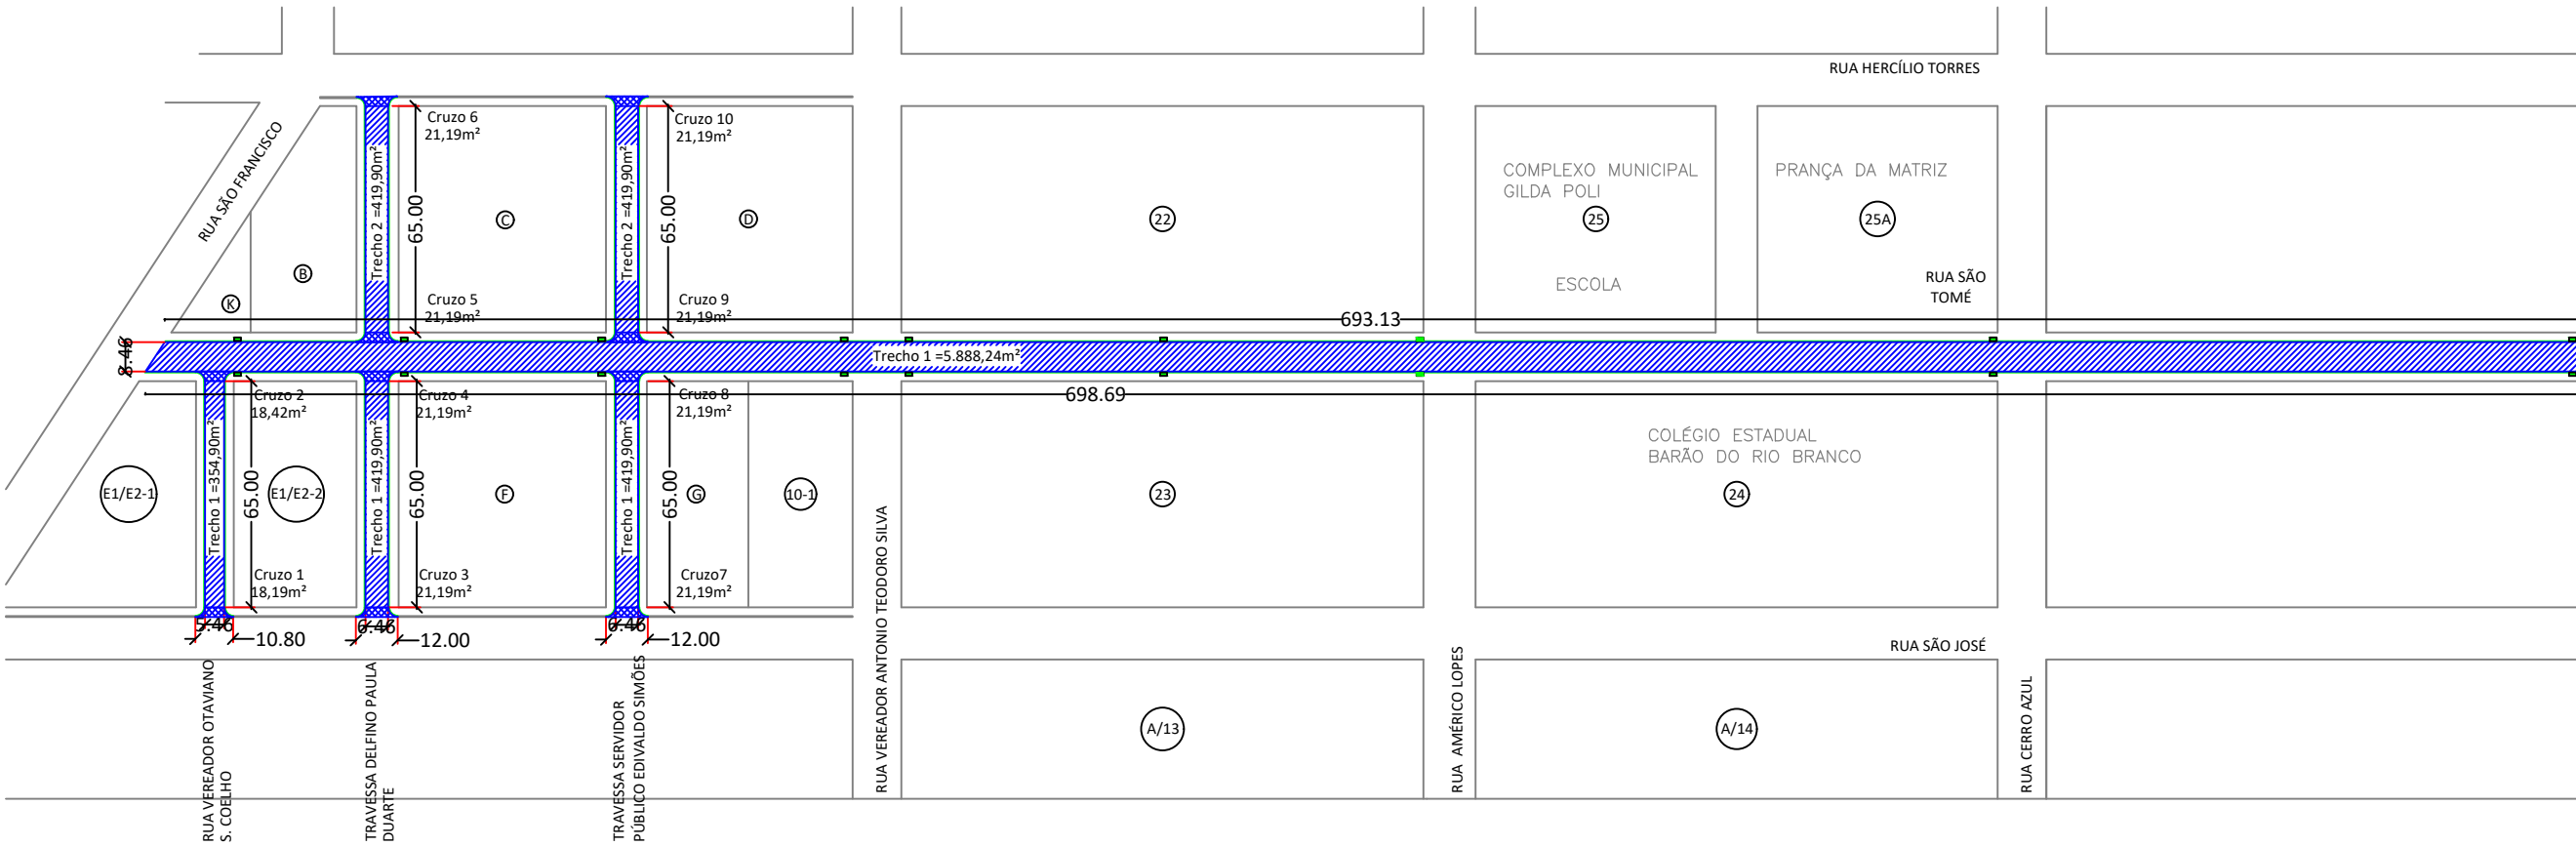


TABELA DE QUANTIDADE DO RECAPEAMENTO DAS VIAS URBANAS								
Nome da Rua /Travessa	Trecho entre as ruas		Extensão (m)	Área de Recape (m²)	Área de Recape dos Cruzos (m²)			Total - Área de Recape - (m²)
					Nº	Cruzo	Cruzo	
Rua Otaviano S. Coelho	Rua São José	Rua São Tomé	70,54	354,90	1 e 2	18,19	18,42	391,51
Trav. Delfino Paula Duarte	Rua São José	Rua São Tomé	70,54	419,90	3 e 4	21,19	21,19	462,28
Trav. Delfino Paula Duarte	Rua São Tomé	Rua Hercílio Torres	70,54	419,90	5 e 6	21,19	21,19	462,28
Trav. Serv. Púb.Edvaldo Simões	Rua São José	Rua São Tomé	70,54	419,90	7 e 8	21,19	21,19	462,28
Trav. Serv. Púb.Edvaldo Simões	Rua São Tomé	Rua Hercílio Torres	70,54	419,90	9 e 10	21,19	21,19	462,28
Rua São Tomé	Rua São Francisco	Rua João Aguilar Filho	696,01	5888,24				5888,24
Total			1048,71					8128,87

LEGENDA:

ÁREA A RECAPEAR
BOCA DE LOBO
EXISTENTE

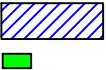

PROPRIETÁRIO:
Município de Inajá

PROJETO:
Recapeamento Asfáltico

DETALHE:
Projeto Geométrico

RESPONSÁVEL TÉCNICO:
Engº Civil Antonio Carlos Havro de Sá - CREA-PR/13.212-D

ACHAVRO
Engenharia Ltda

02/07