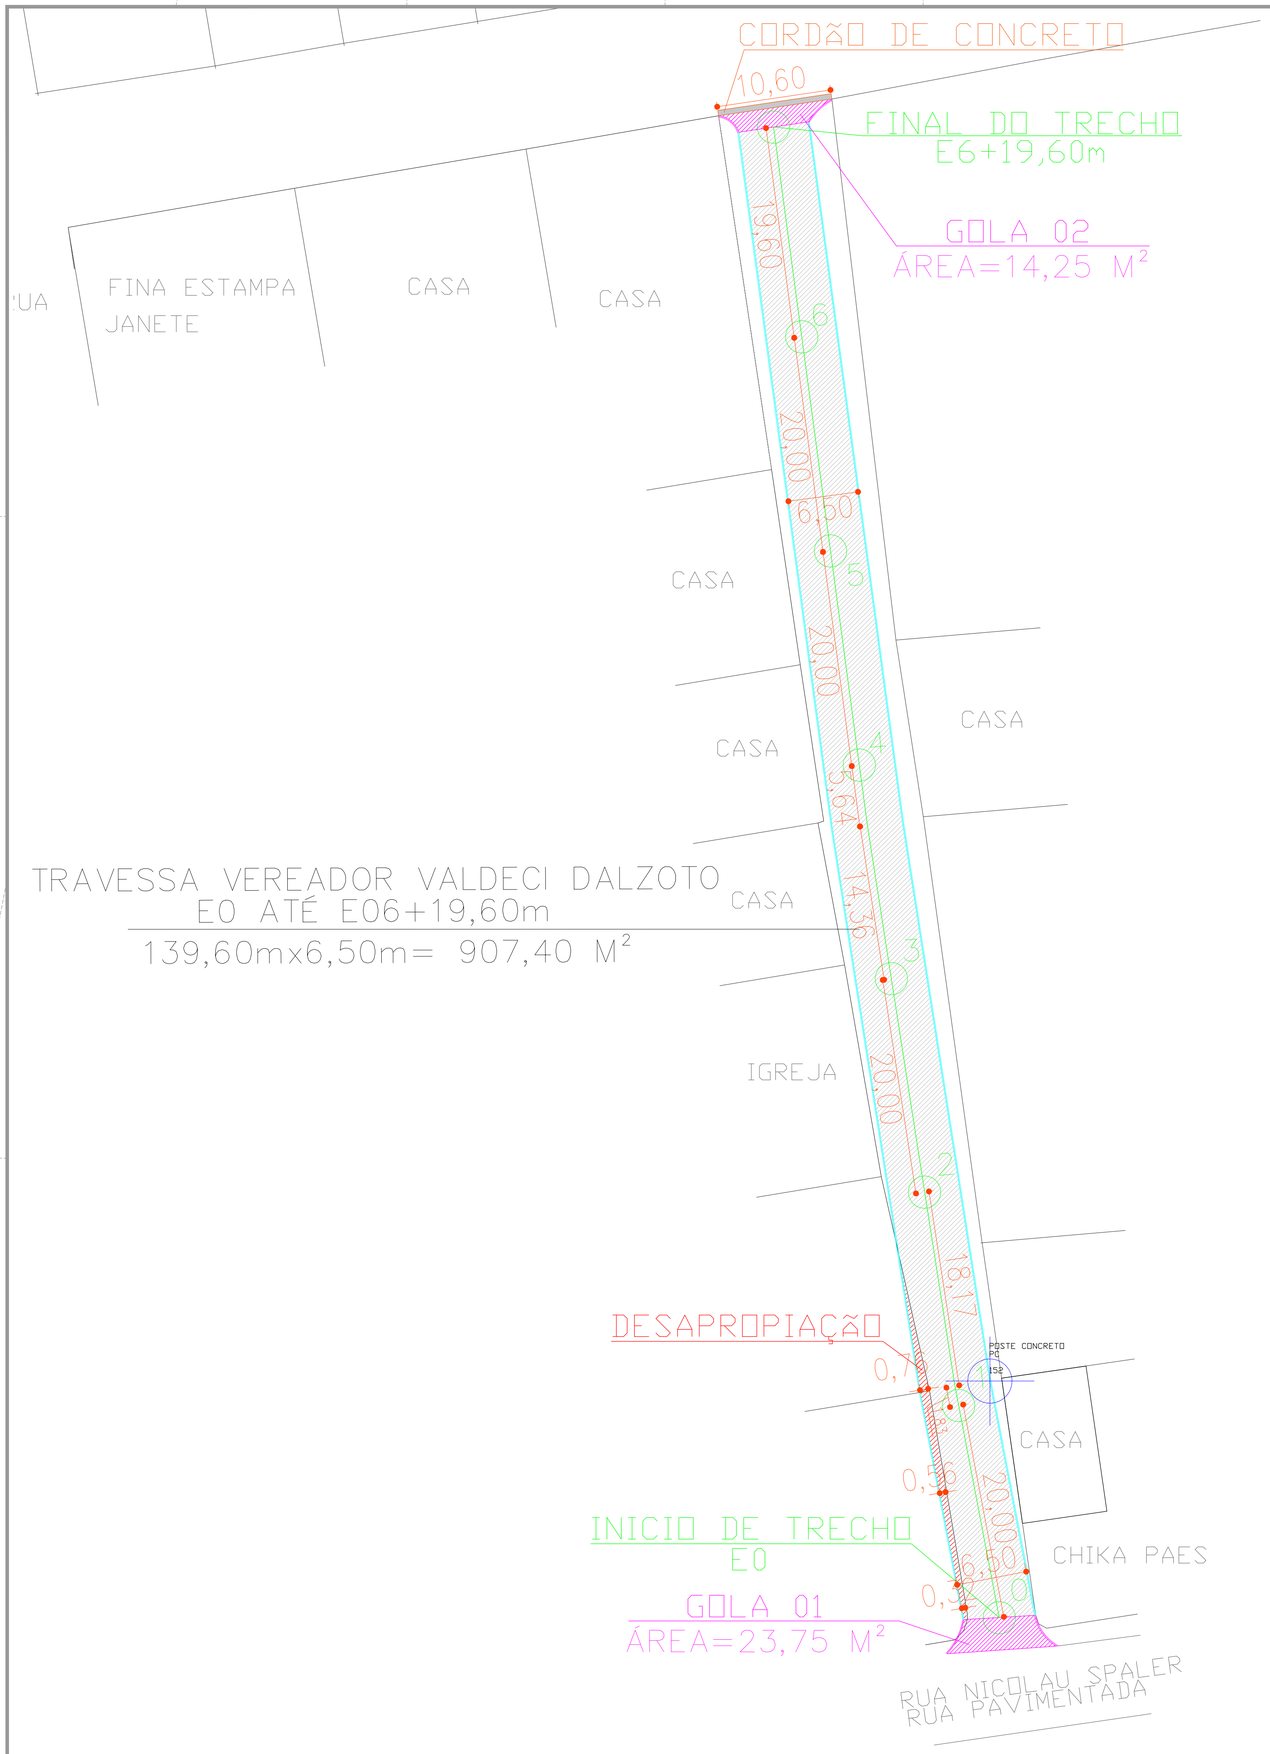
CORDÃO DE CONCRETO
10,60
FINAL DO TRECHO
E6+19,60m
GOLA 02
ÁREA=14,25 M²
FINA ESTAMPA
JANETE
CASA
CASA
CASA
CASA
CASA
CASA
CASA
IGREJA
DESAPROPIAÇÃO
POSTE CONCRETO
CASA
CHIKA PAES
INICIO DE TRECHO
E0
GOLA 01
ÁREA=23,75 M²
RUA NICOLAU SPALER
RUA PAVIMENTADA
19,60
20,00
20,00
14,36
20,00
17,81
6,50
5,64
0,56
0,56
0,56