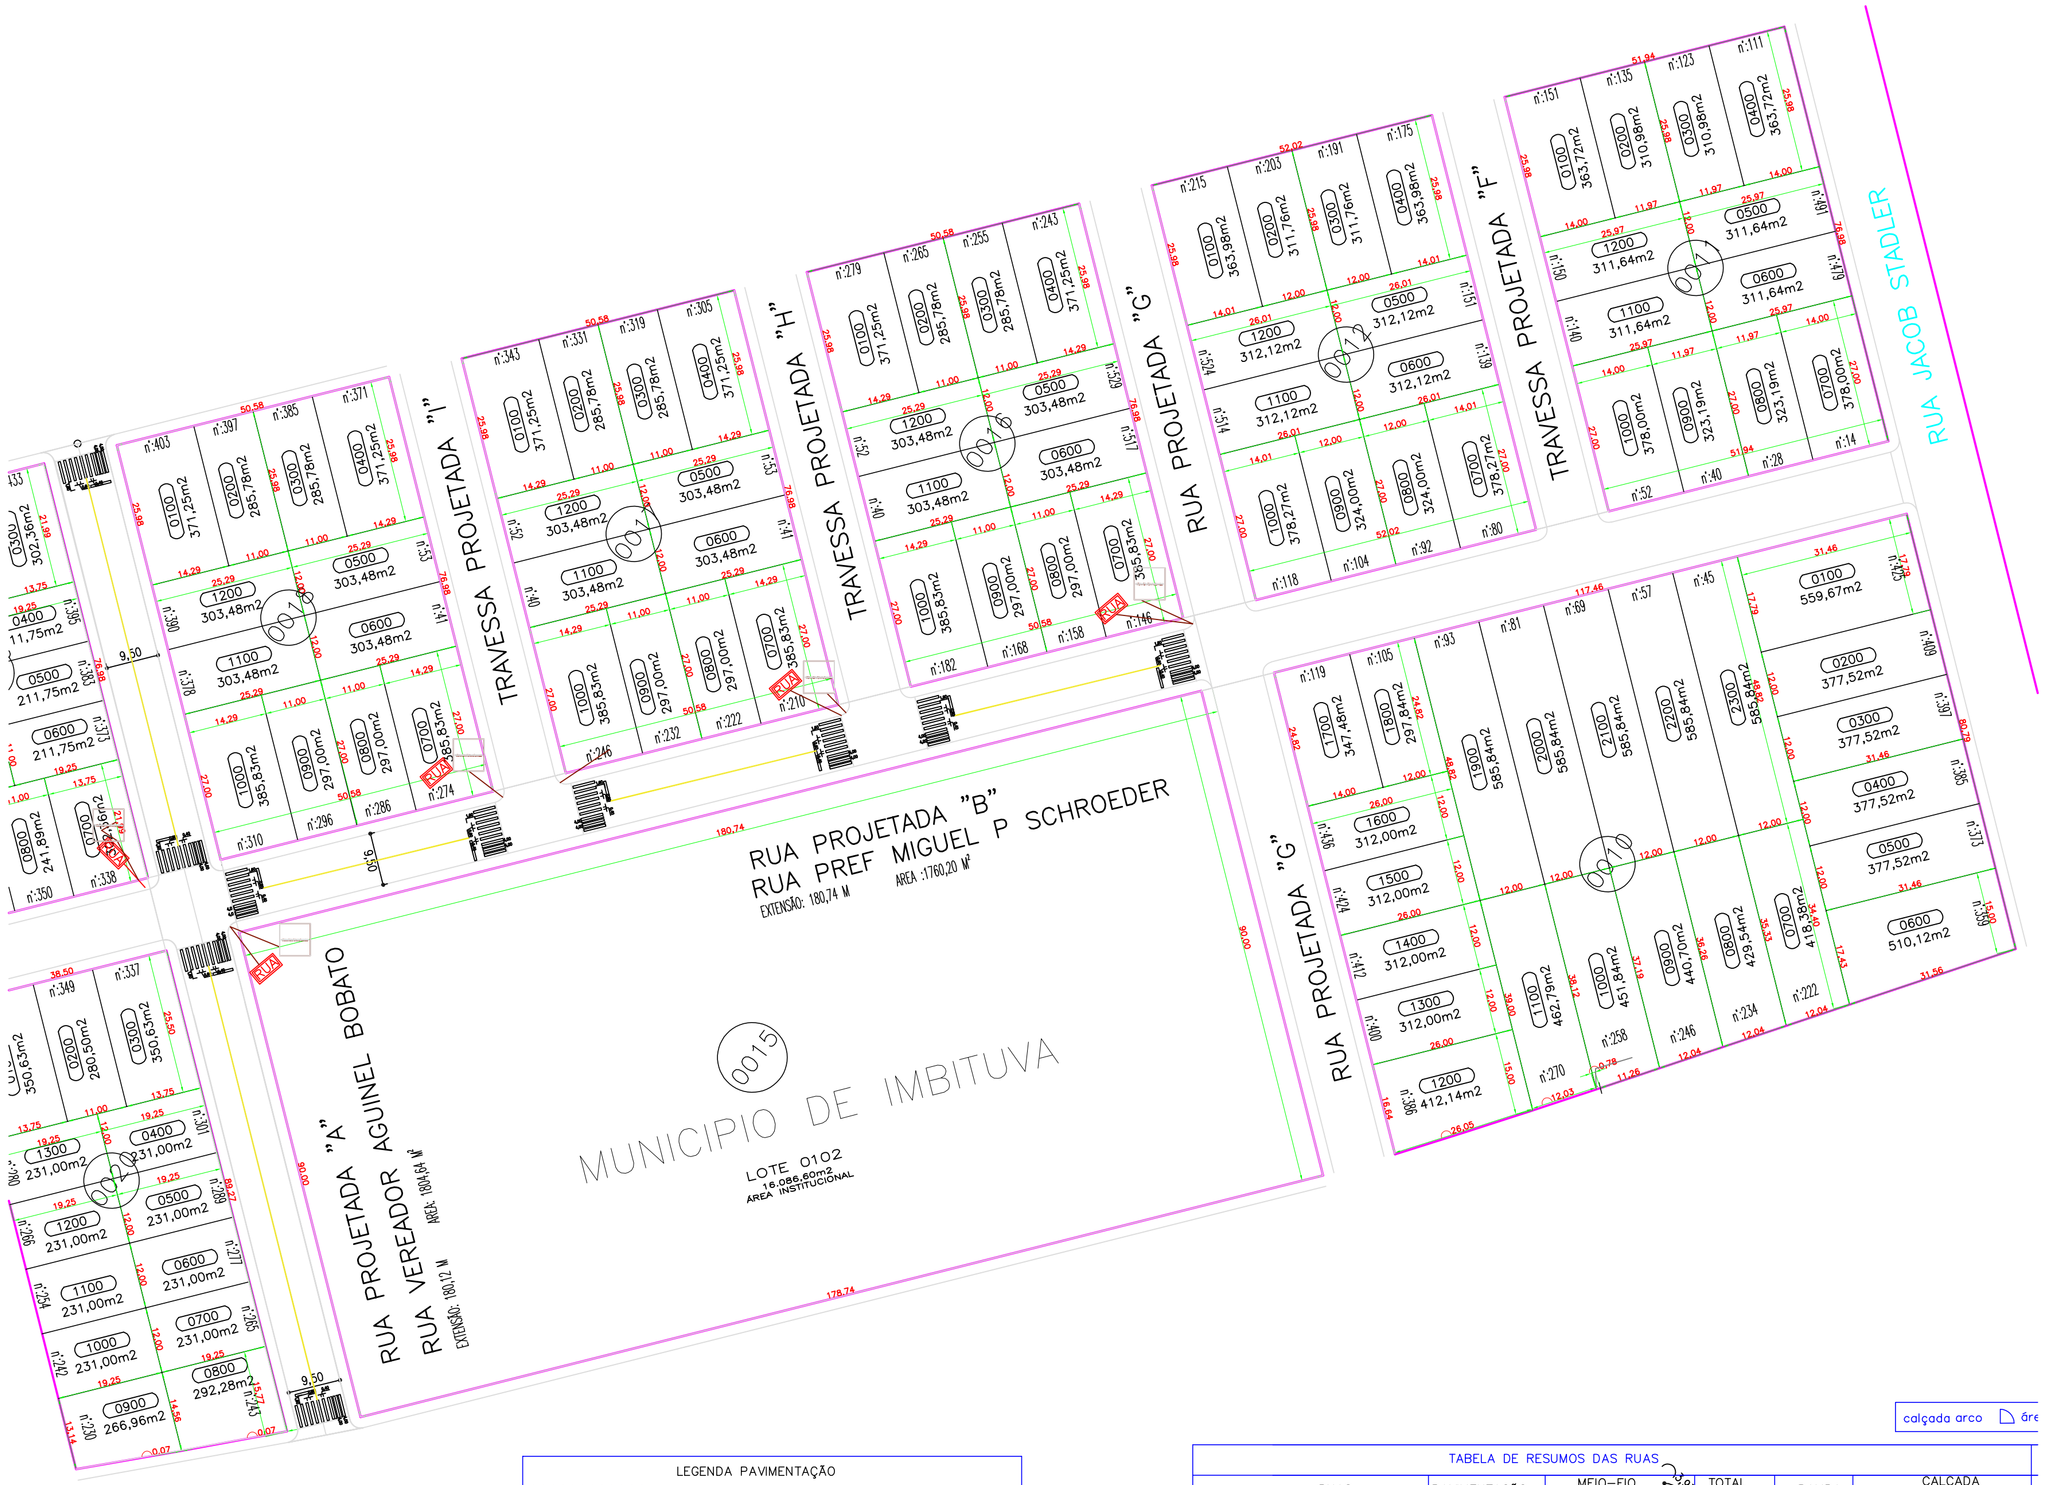

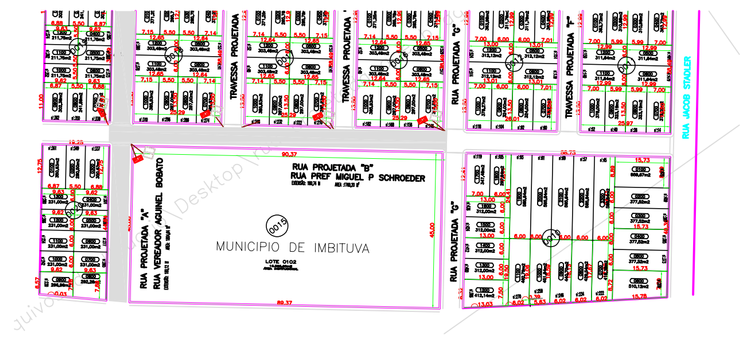

LEGENDA PAVIMENTAÇÃO	
	PAVIMENTO ASFÁLTICO
	CORDÃO DE CONCRETO NO FINAL DA PAVIMENTAÇÃO
	MEIO-FIO LINEAR
0 1	ESTAQUEAMENTO DE 20 METROS
	RAMPA DE ACESSIBILIDADE

calçada arco área

TABELA DE RESUMOS DAS RUAS

RUAS	PAVIMENTAÇÃO	MEIO-FIO LINEAR	MEIO-FIO ARCO	TOTAL MEIO-FIO	RAMPA	CALÇADA LINEAR(L=1,5)	CALÇADA ARCO
RUA Vereador Aguinel Bobato	1804,64 m²	387,08 m	31,44 m	418,52 m			
RUA Prefeito Miguel P Schroeder	1760,20 m²	367,75 m	23,58 m	391,33 m			

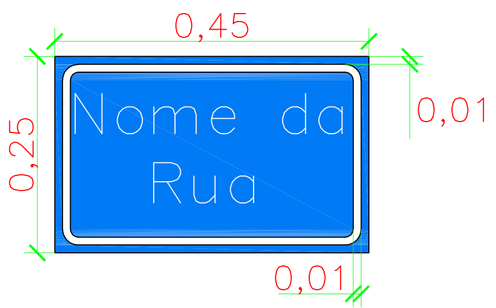

Placa em Chapa metálica esmaltada
Espessura: 3 mm

FIXAÇÃO COM BUCHA NYLON S- 6 C/
PARAFUSO ACO ZINCO CAB CHATA ROSCA SOBERBA 4,2X45MM

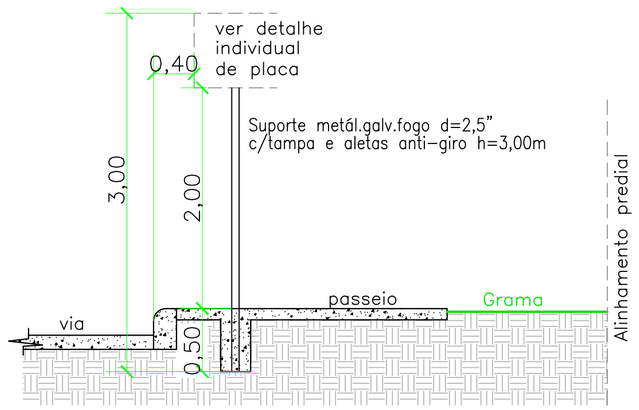

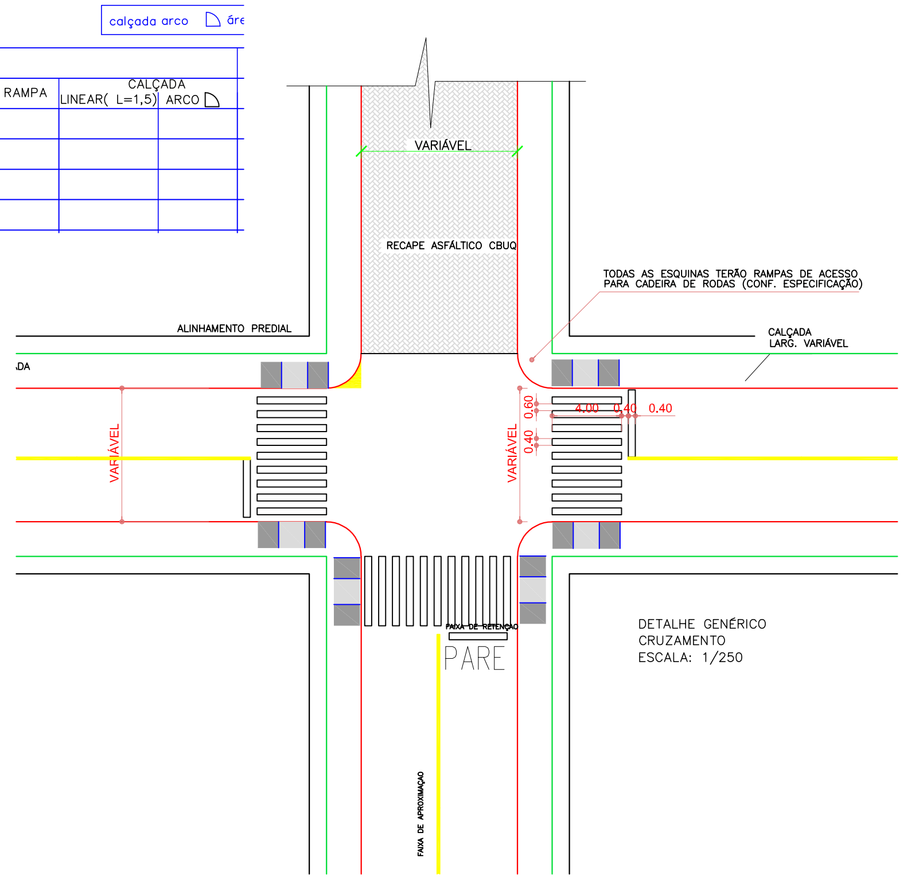

ÁREA RESERVADA PARA CARIMBOS

NAVIRE Engenharia
navire.engenharia@gmail.com

SINALIZAÇÃO VERTICAL E HORIZONTAL

PROPRIETÁRIO: MUNICÍPIO DE IMBITUVA

OBRA: PAVIMENTAÇÃO RUAS Projetada A (Vereador Aguinel Bobato) e Projetada B (Pref. Miguel P. Schroeder)

ART DE PROJETO: 20190424749

ART DE ORÇAMENTO: 20190424676

RESPONSÁVEL TÉCNICO PROJETO: RODOLFO HESSEL, ENG. CIVIL - CREA PR 146.366/D

PROPRIETÁRIO: MUNICÍPIO DE IMBITUVA, CNPJ: 76.175.892/0001-23

DESENHO: Rodolfo Hessel

DATA: Jan/2019

ESCALA: INDICADA

PRANCHA: 2/2