
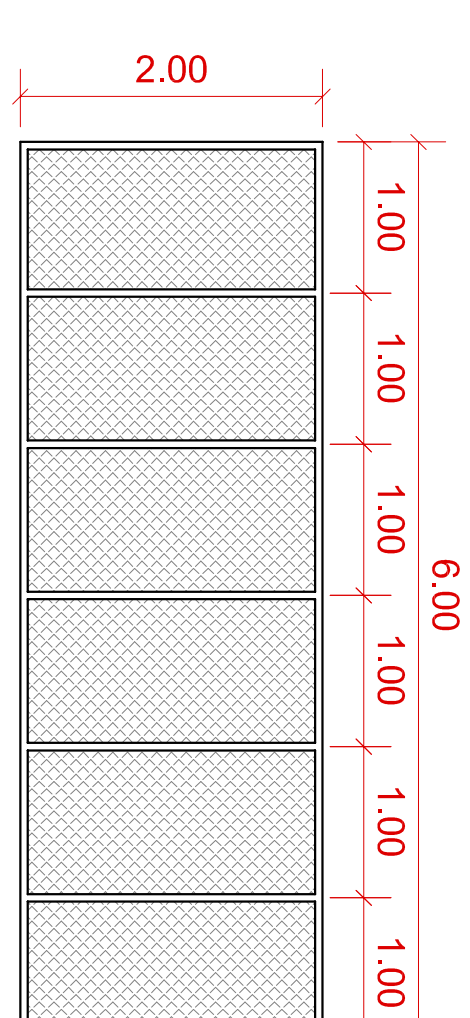
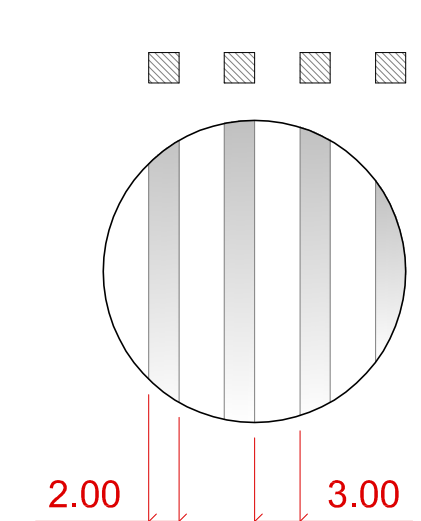
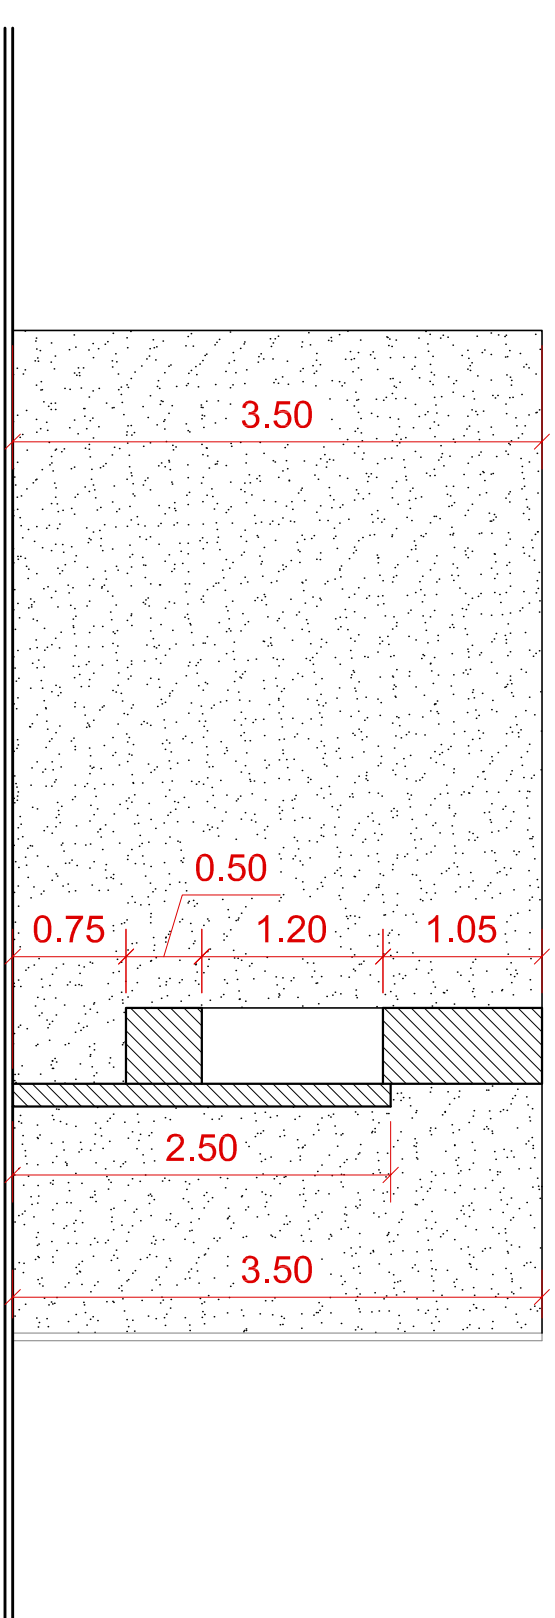
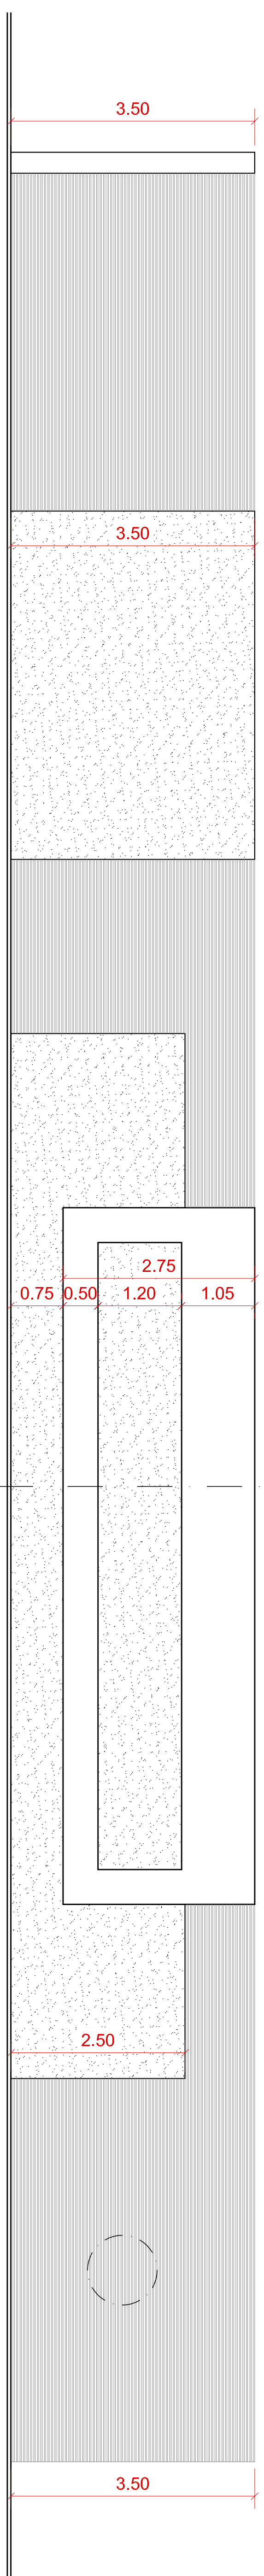


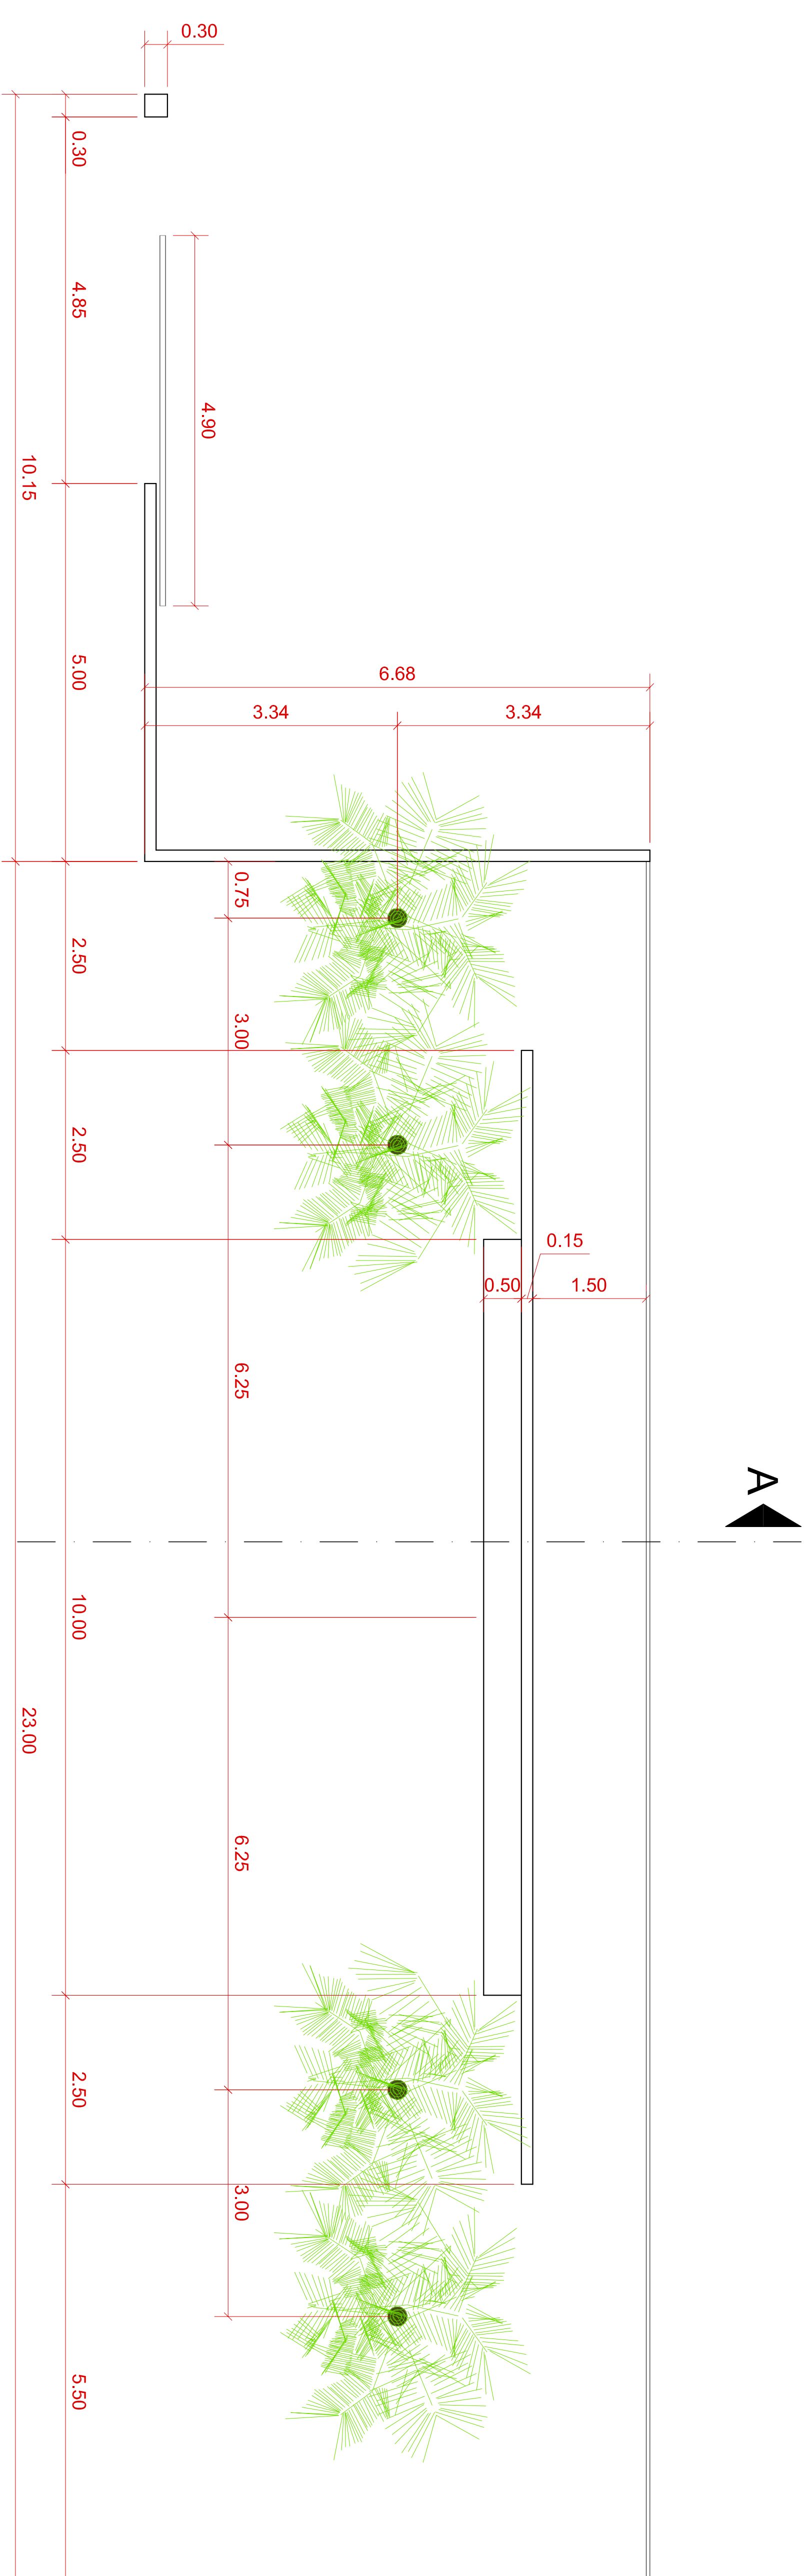

PROJETO ARQUITETÔNICO		P. 02/02
PROJETO ARQUITETÔNICO 7.ª ETAPA: CENTRO DE EVENTOS PARA O MUNICÍPIO DE SÃO JORGE DO IVAI - PARANÁ CONDIÇÃO: ID03-04/03/15, Avenida 333/2007, transferência especial LOTE Nº 126-B, GLEBA ANDARA		
SÃO JORGE DO IVAI - PARANÁ		
PROPRIETÁRIO		
PRORRIETARIA MUNICIPAL DE SÃO JORGE DO IVAI		
VER PRANCHAS 01/02		
PROJETO		
SIT. ESQ.:		
PRORRIETARIO		
VER PRANCHAS 01/02		
ARQUITETA Leticia WUNDERLICH EIDAM RUA ALEXANDRE EXERCICAO		