
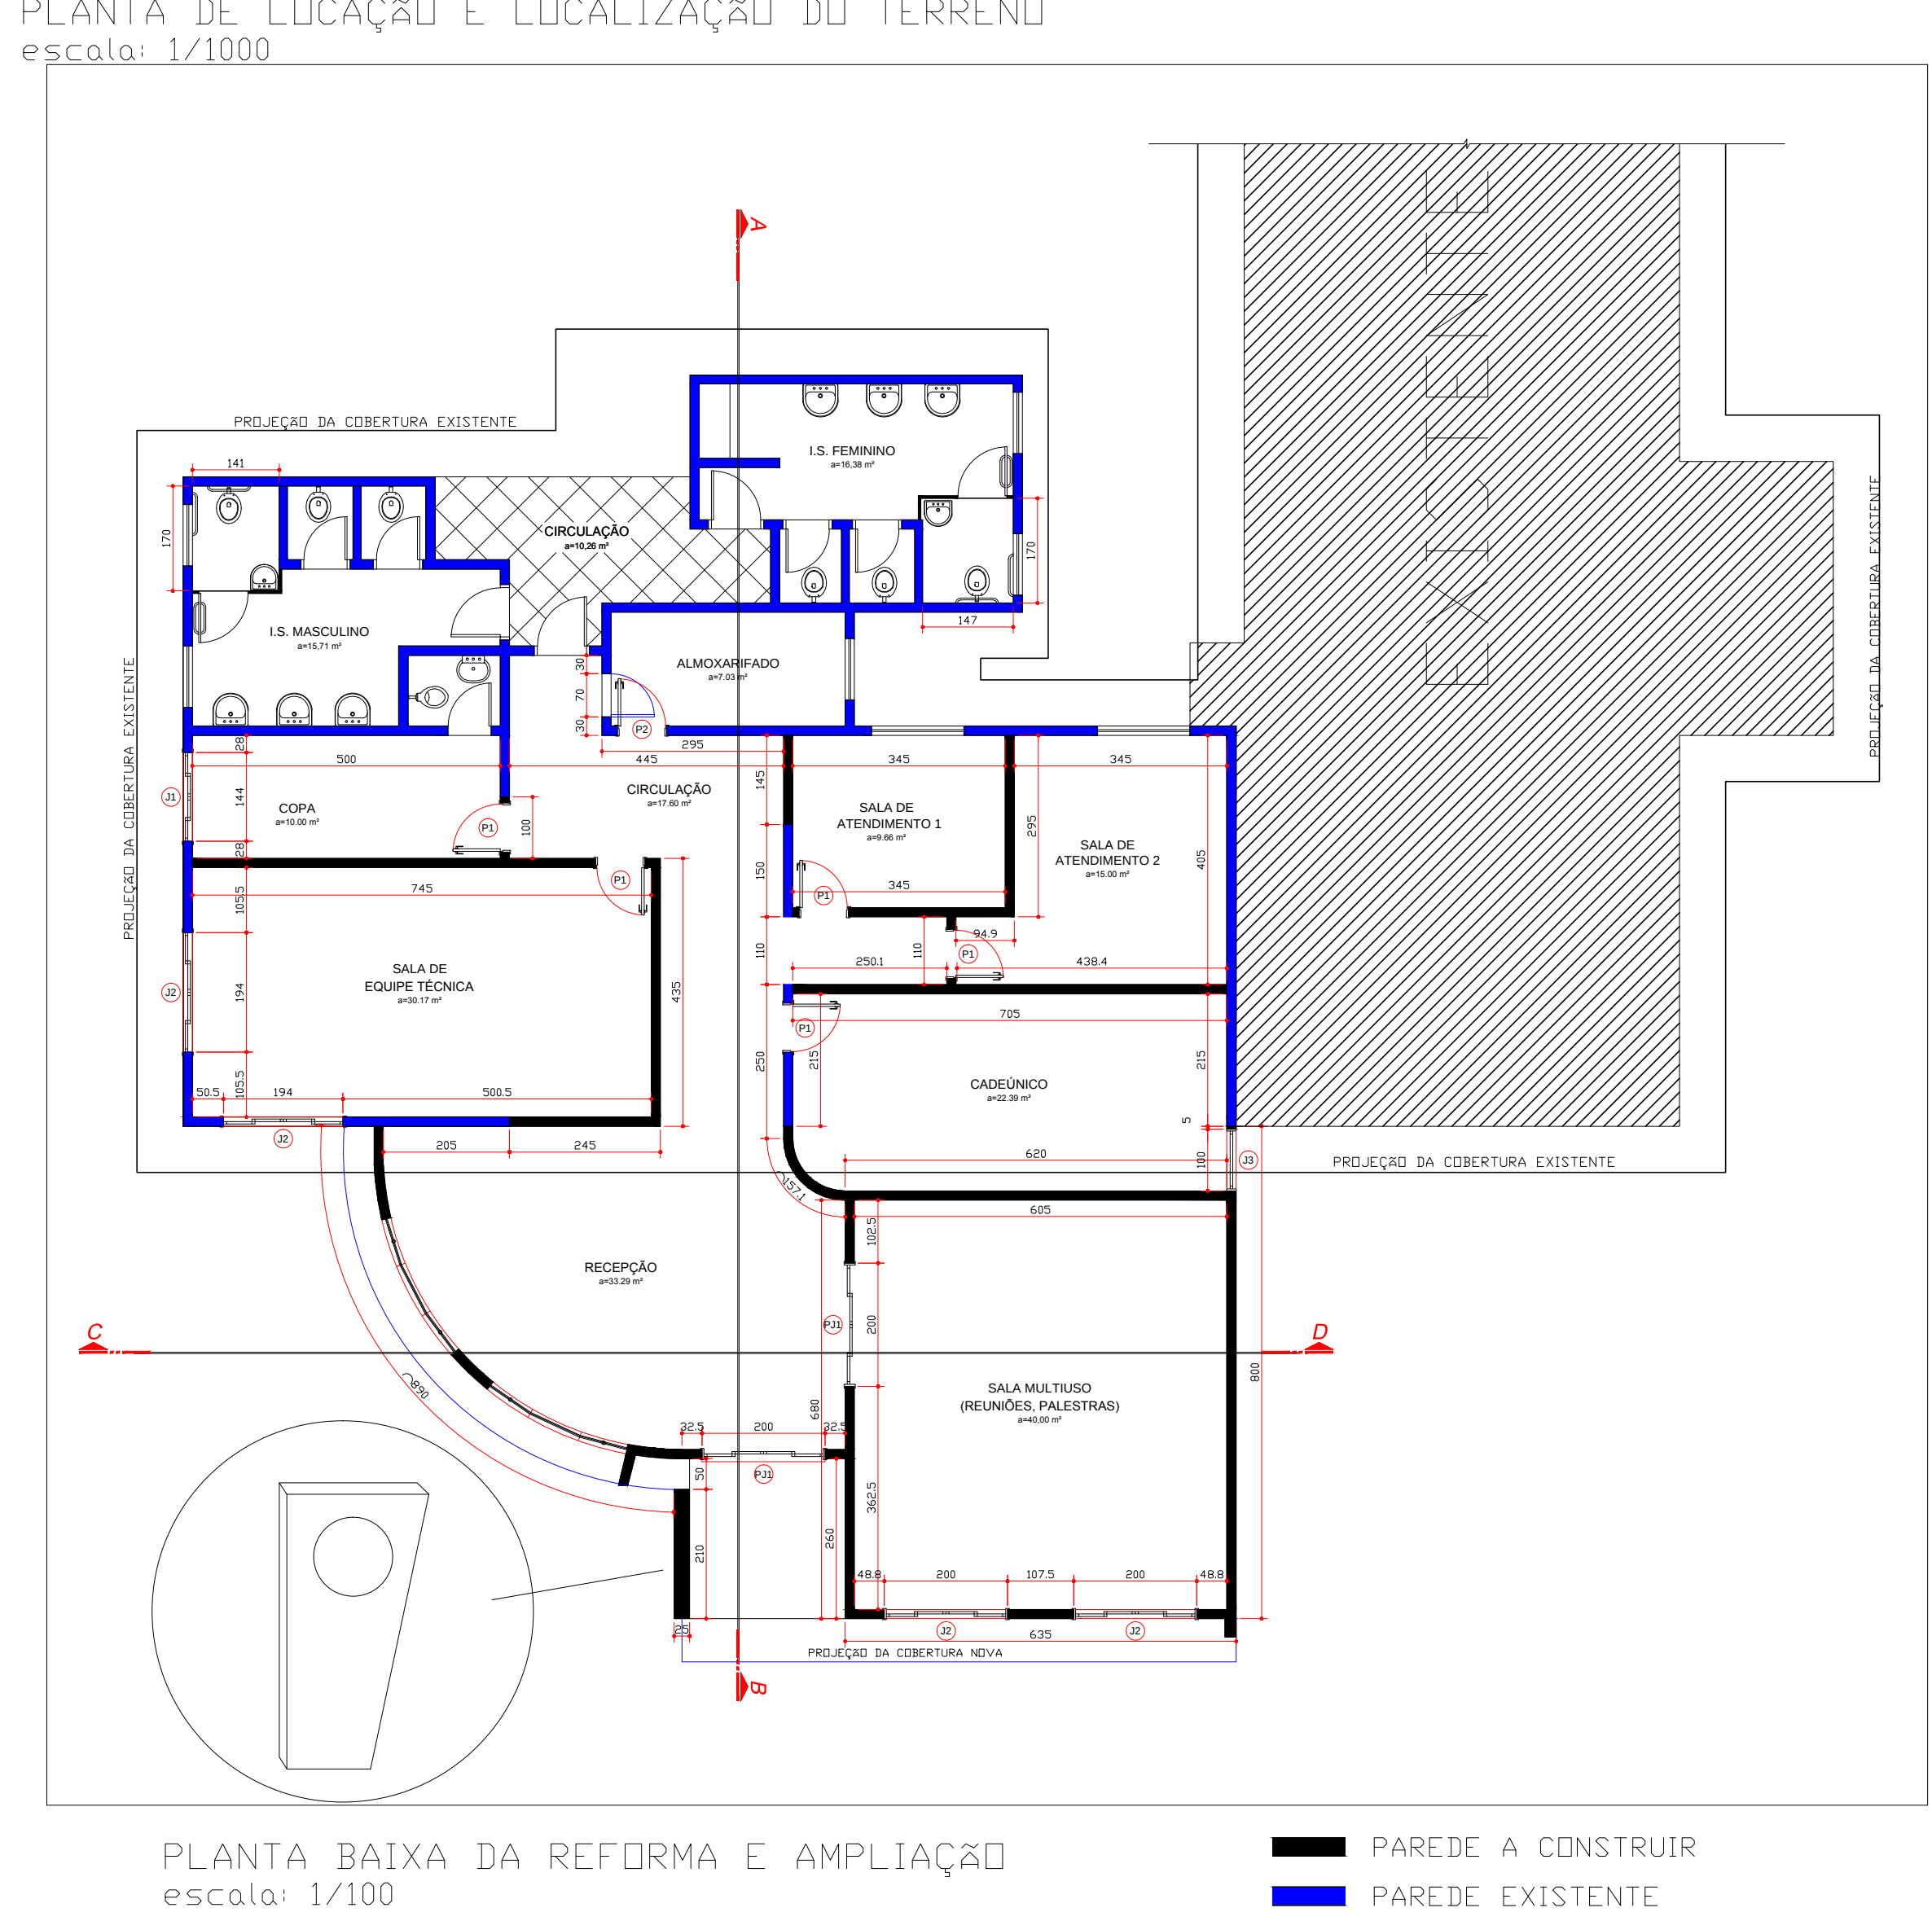
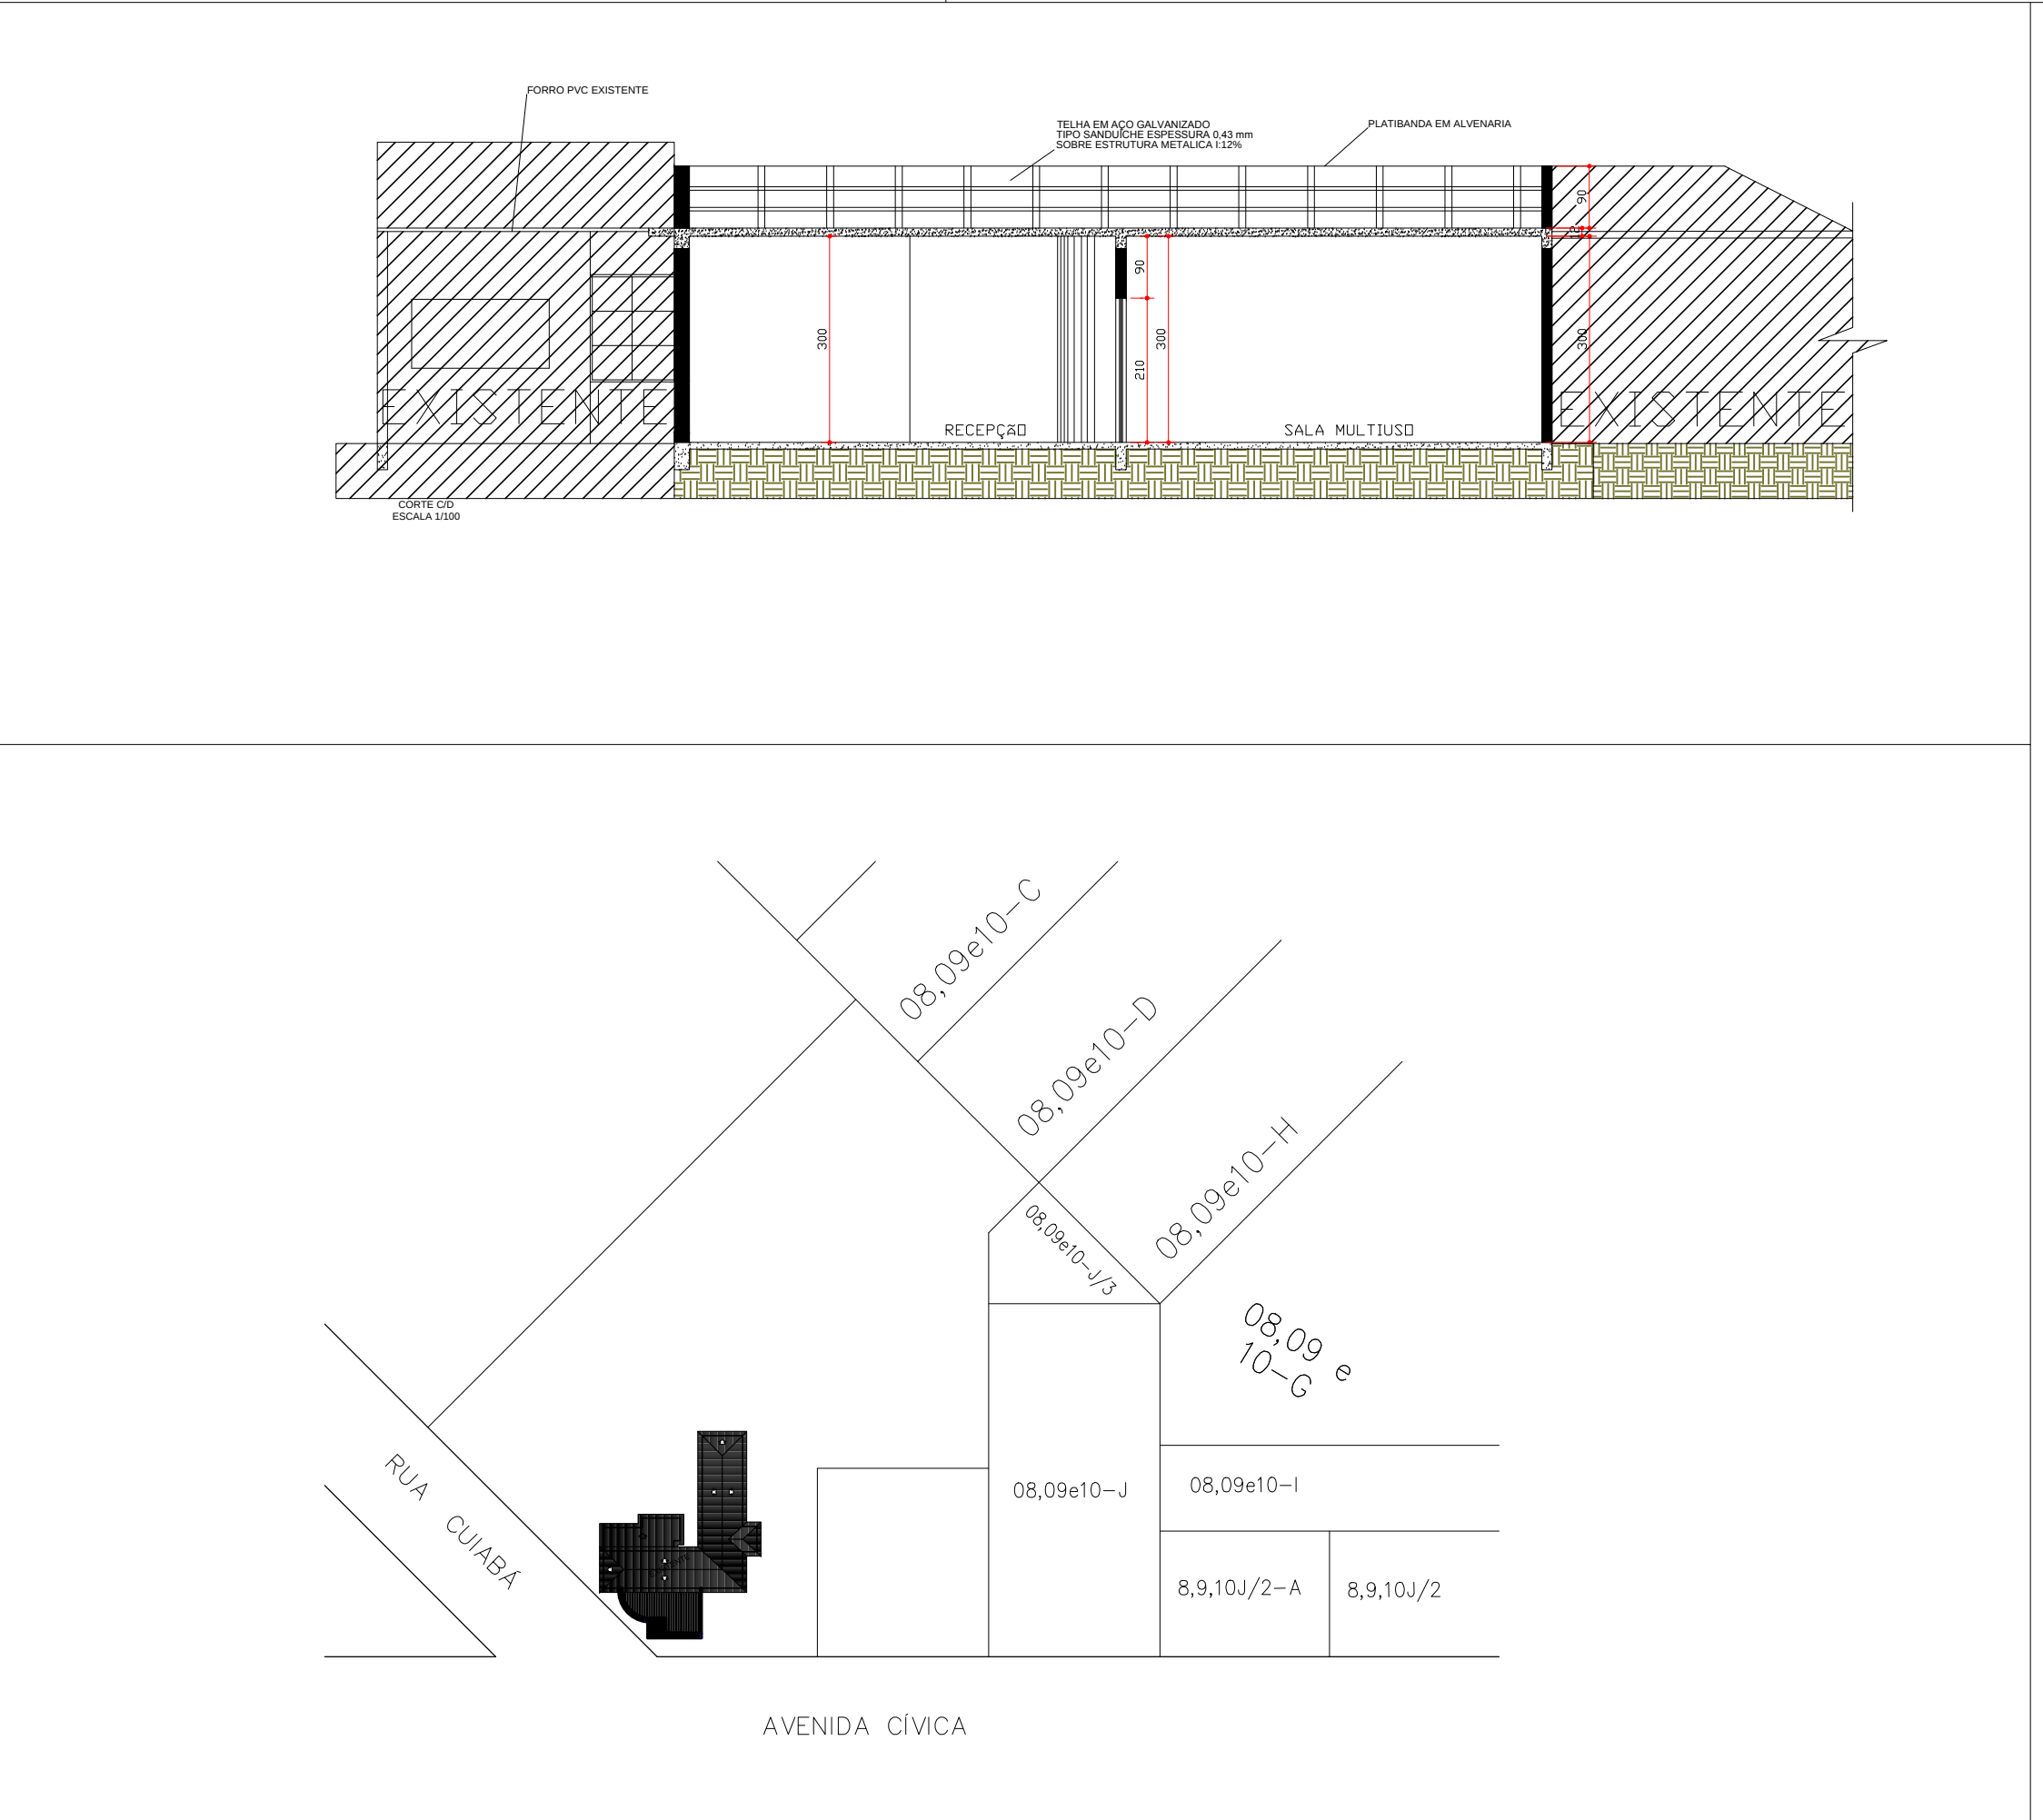
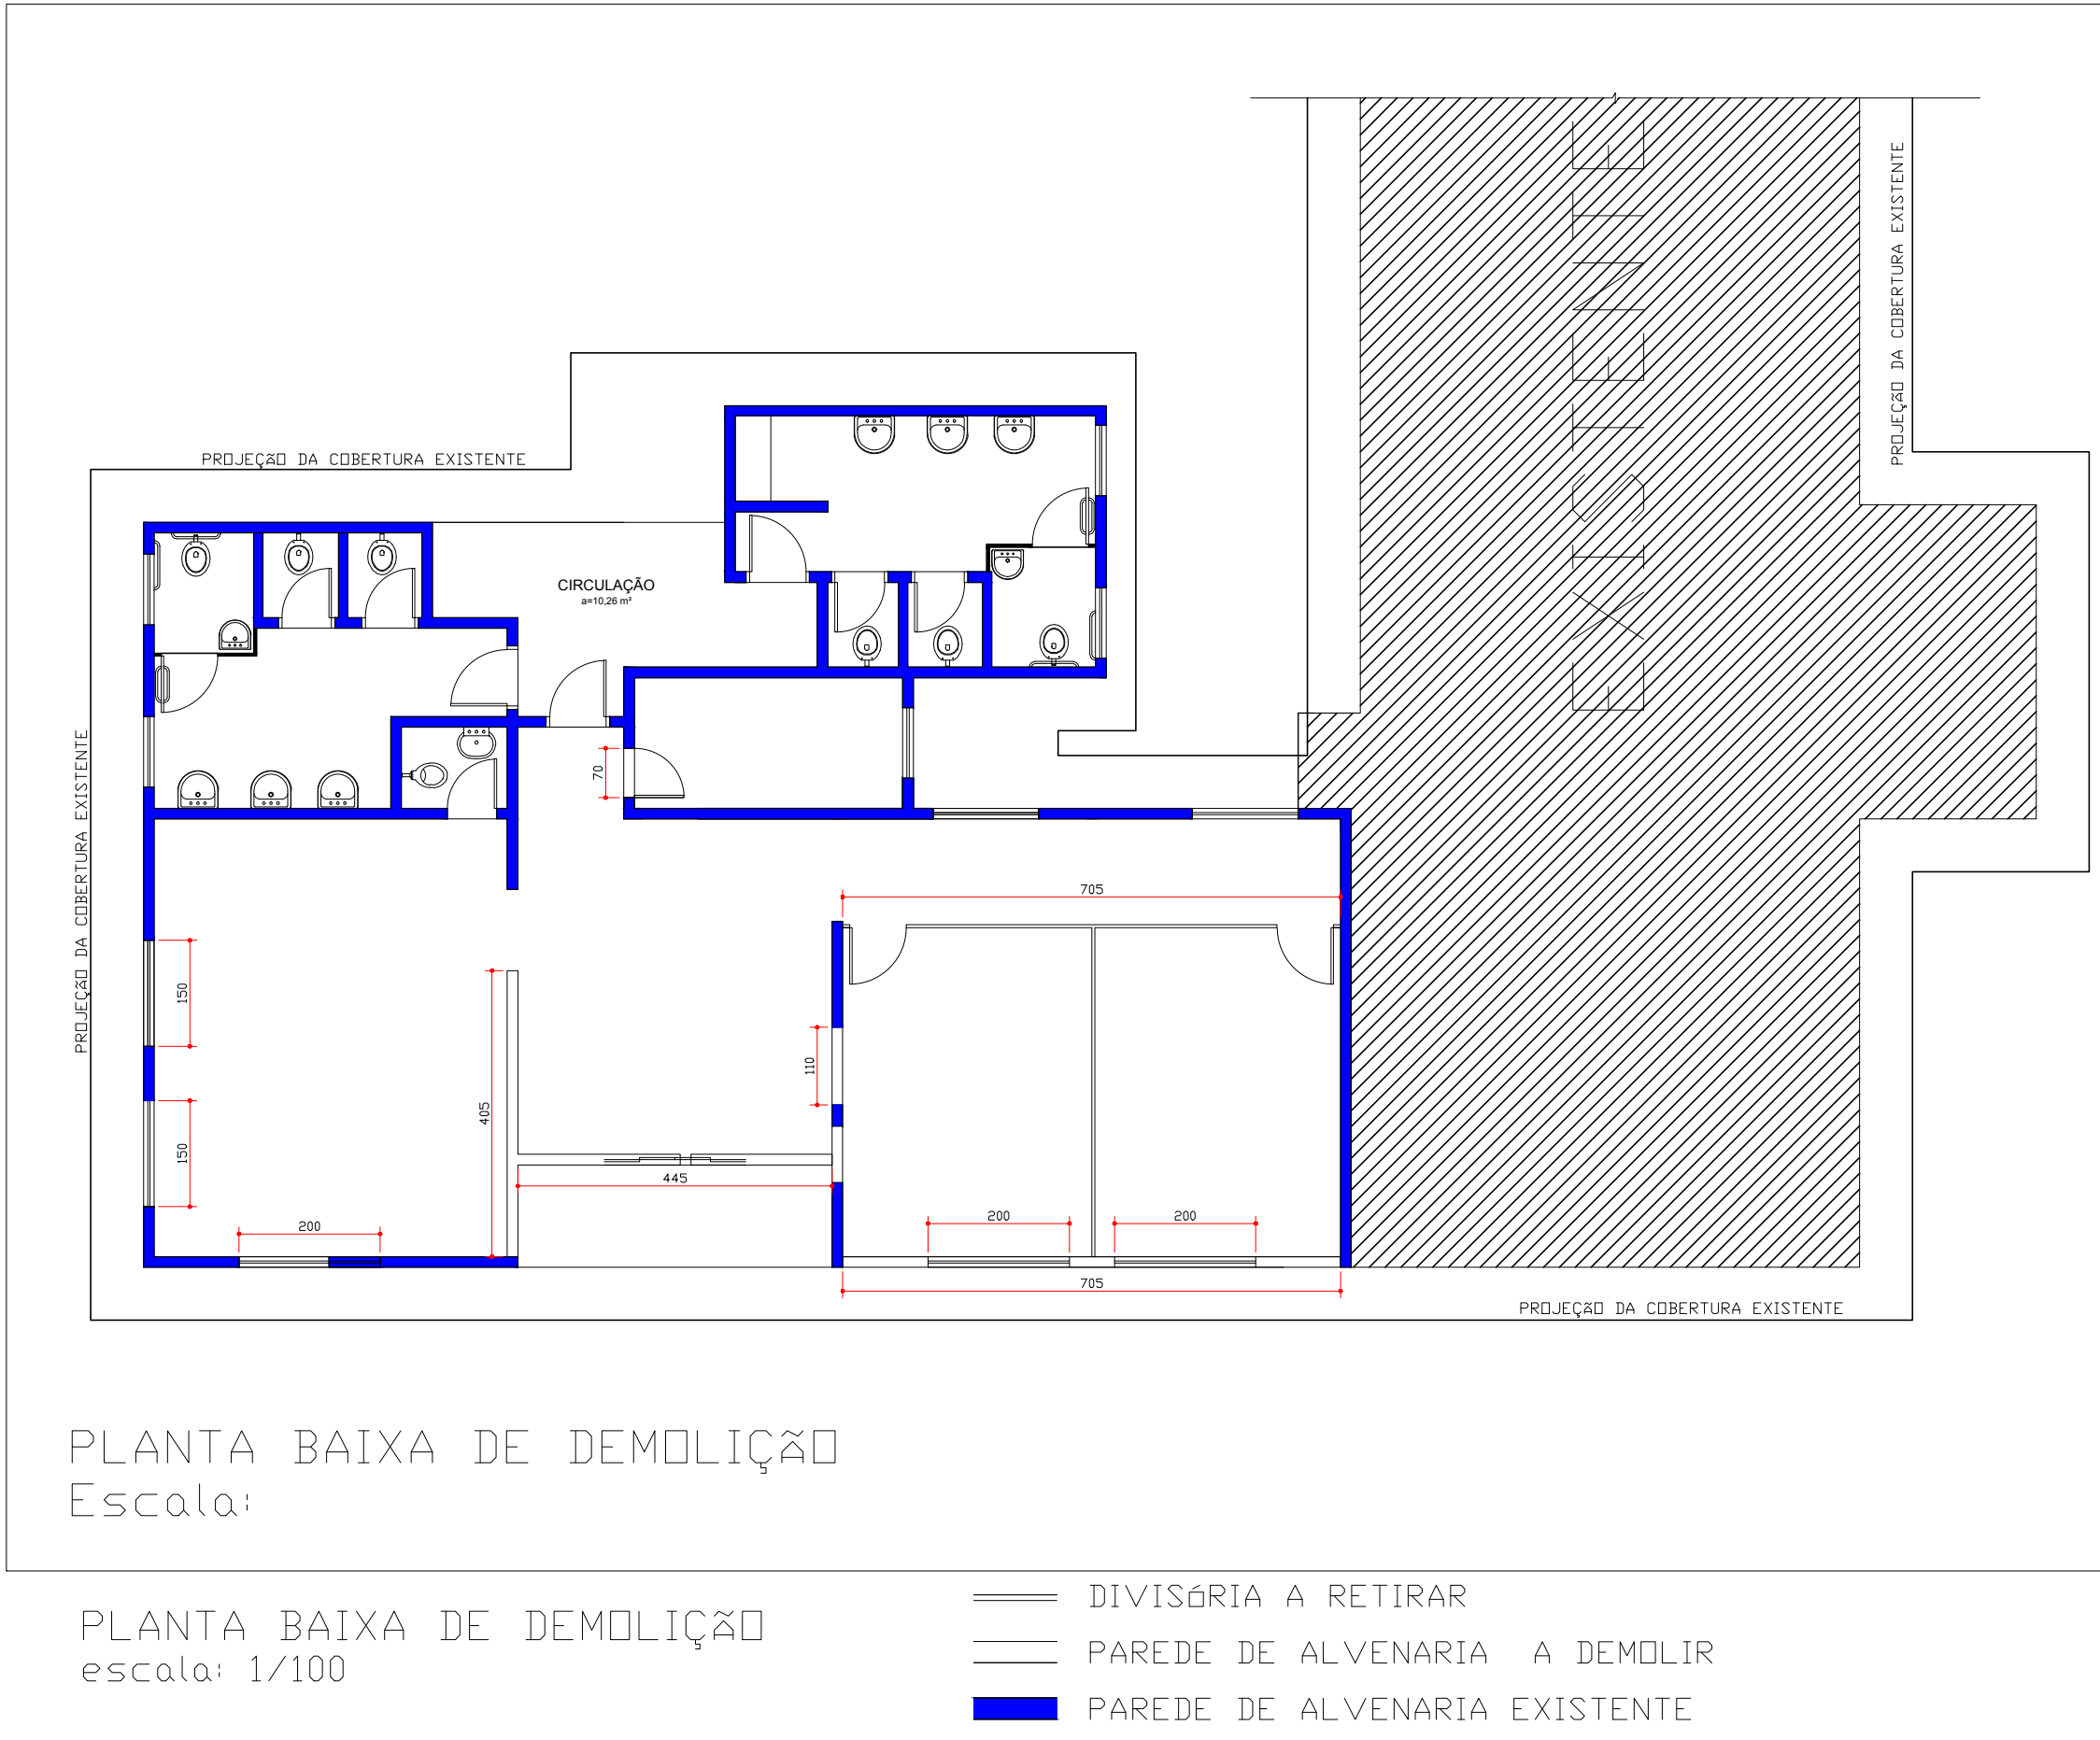


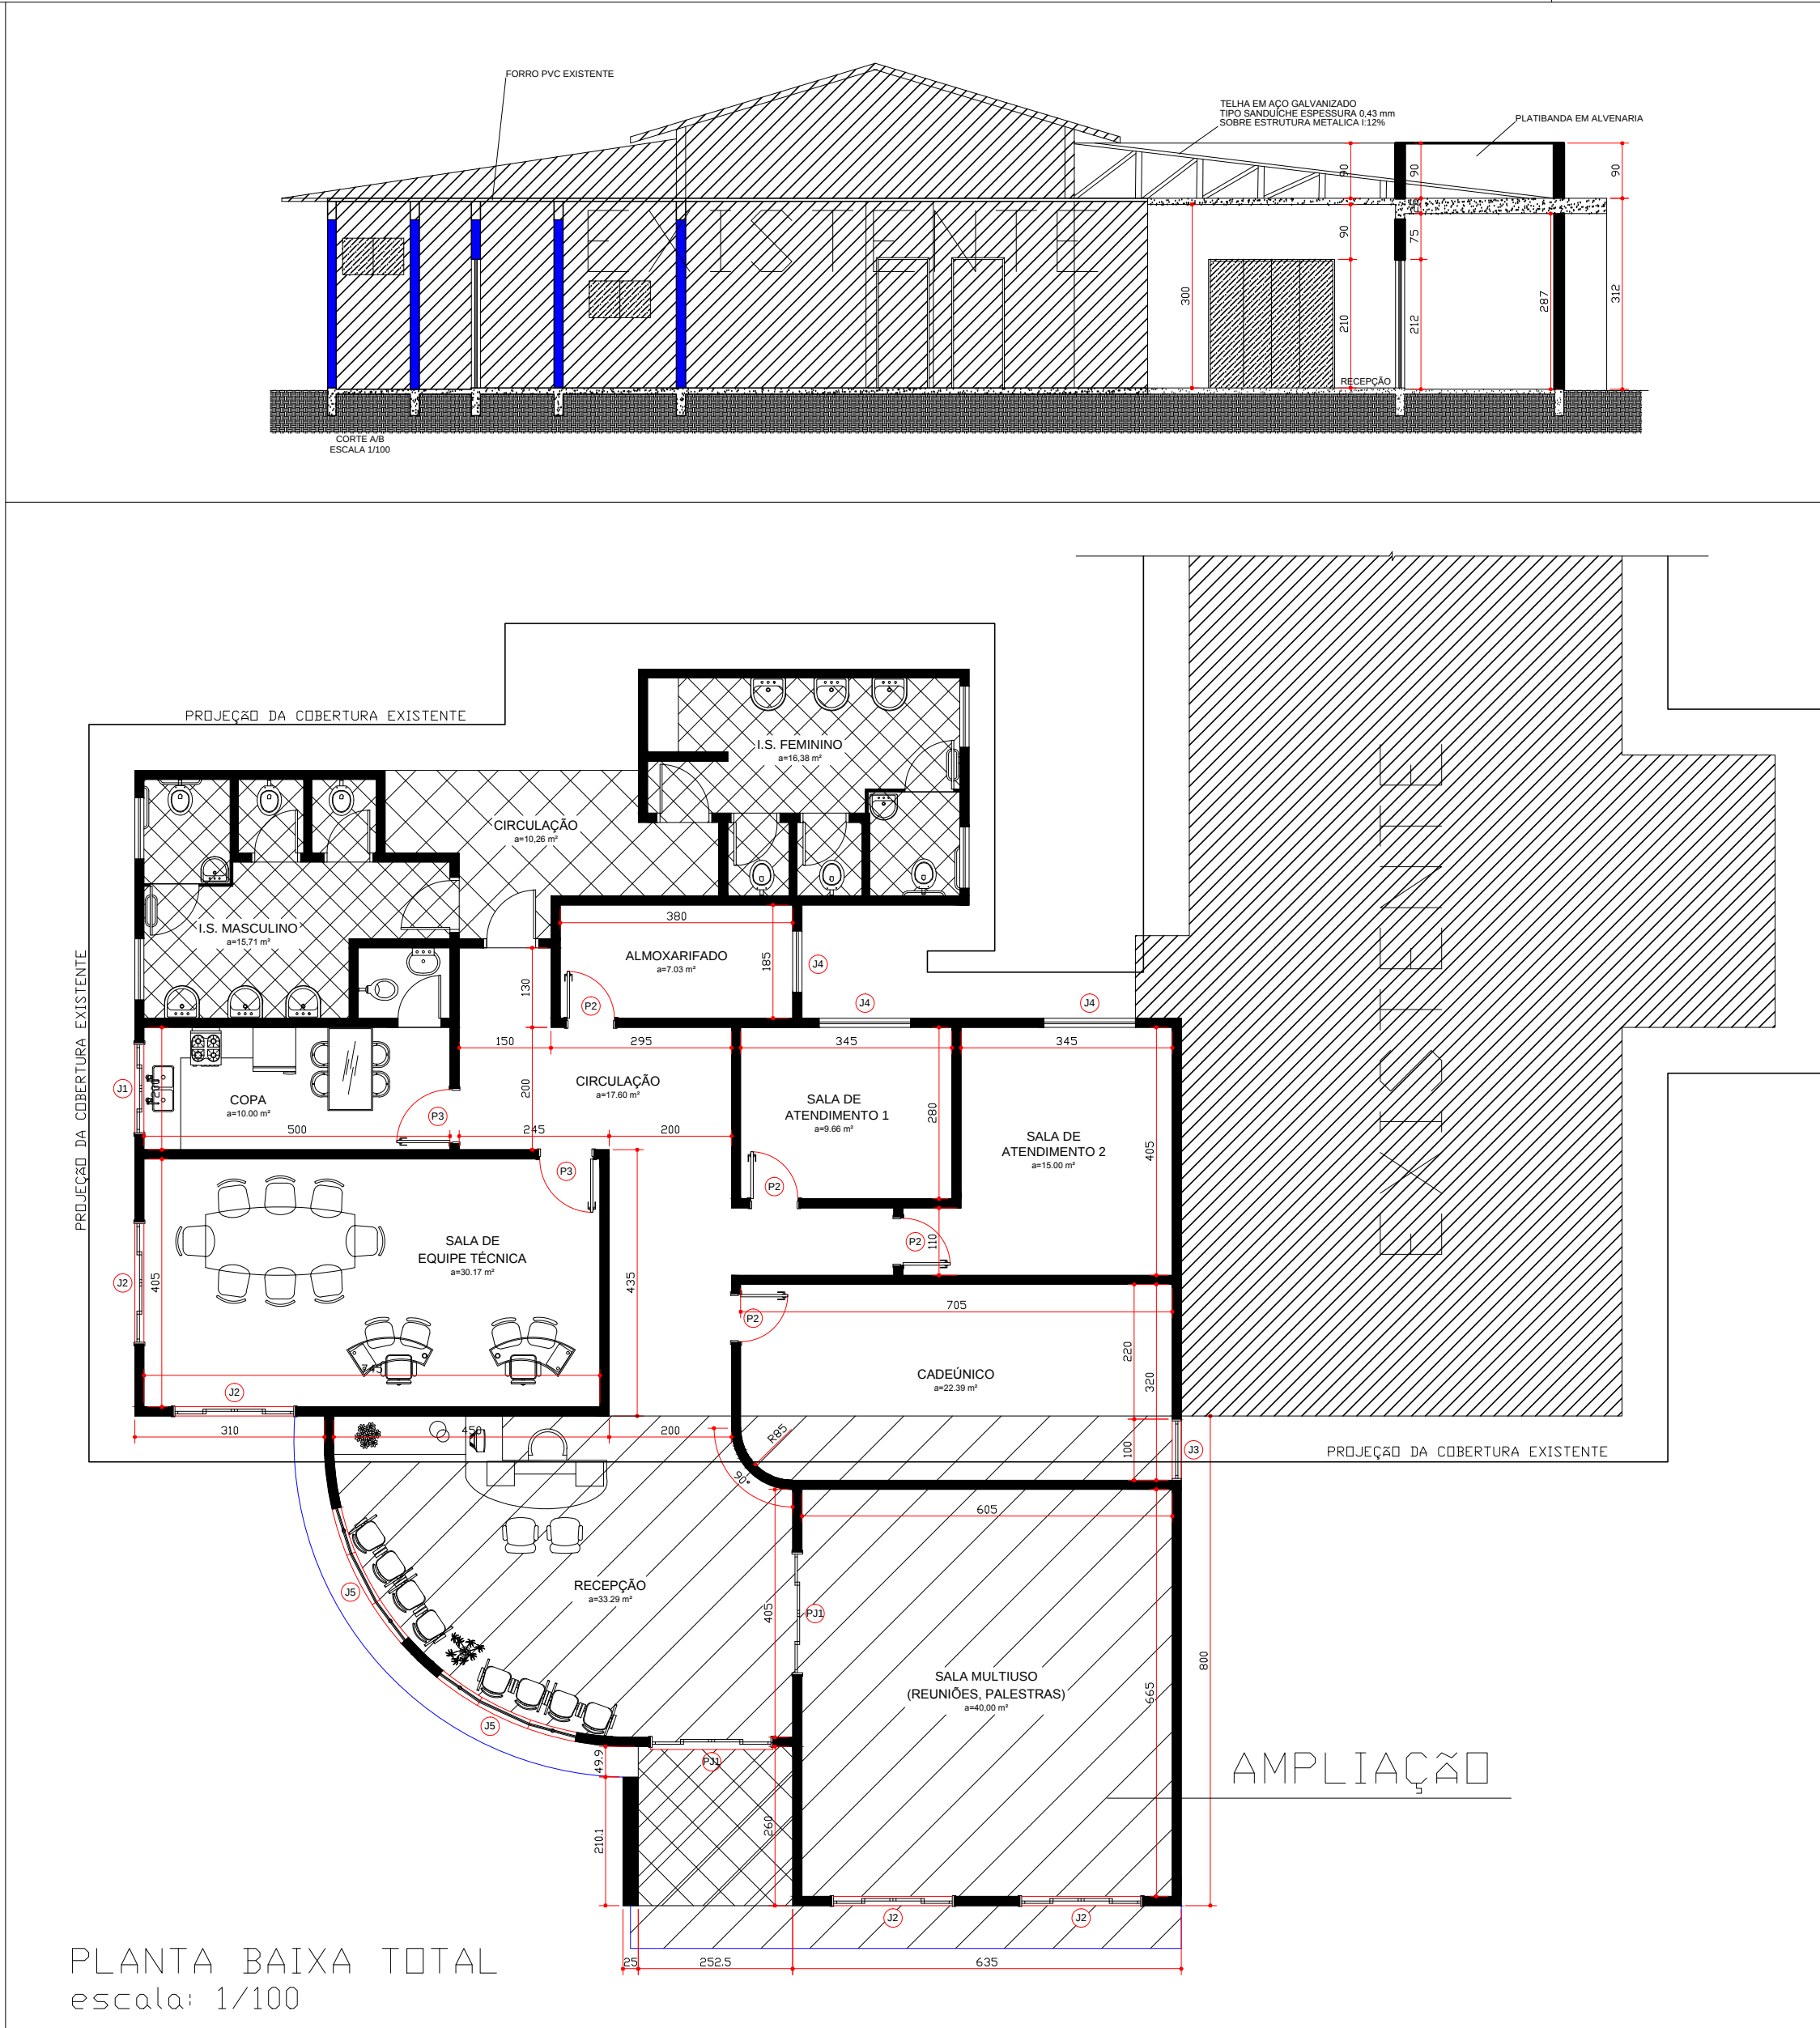

OBS.: As saliências e detalhes de fachadas como: Relevos horizontais e verticais acima das janelas figura geométrica vazadas no pilar e definição de volumes serão definidos na execução da obra.

TABELA DE ESQUADRIAS - A SEREM COLOCADAS						
COD	TIPO	LARGURA	ALTURA	PARAPEITO	MATERIAL	QTD ÁREA (m²)
J1	Janela de correr 4 folhas	150	120	90	Vidro Blindex	1 1.80
J2	Janela de correr 4 folhas	200	120	90	Vidro Blindex	4 2.40
J3	Janela basculante	100	120	90	Madeira Chapeada	1 1.20
J4	Janela de correr 4 folhas	250	120	90	Vidro Blindex	4 2.40
J5	Janela basculante	100	120	90	Madeira Chapeada	1 1.20
P1	Porta de abrir	80	210	-	Madeira Chapeada	5 1.68
PJ1	Porta-janela 4 folhas	200	210	-	Madeira Chapeada	2 4.20

TABELA DE ESQUADRIAS - TOTAL FINAL						
COD	TIPO	LARGURA	ALTURA	PARAPEITO	MATERIAL	QTD ÁREA (m²)
J1	Janela de correr 4 folhas	150	120	90	Vidro Blindex	1 1.80
J2	Janela de correr 4 folhas	200	120	90	Vidro Blindex	4 2.40
J3	Janela basculante	100	120	90	Vidro Blindex	1 1.20
J4	Janela basculante	100	120	90	Vidro Blindex	1 1.20
J5	Janela curva em vidro	250	160	60	Vidro Blindex	2 8.00
P1	Porta de abrir	100	210	-	Madeira Chapeada	1 2.10
P2	Porta de abrir	80	210	-	Madeira Chapeada	4 1.68
P3	Porta de abrir	90	210	-	Madeira Chapeada	2 1.98
PJ1	Porta-janela 4 folhas	200	210	-	Madeira Chapeada	2 4.20

ÓRGÃOS PÚBLICOS:

SAÚDE

PREFEITURA

O PROFISSIONAL RESPONSÁVEL DEVE SER CONSULTADO ANTES DE QUALQUER ALTERAÇÃO CONFORME CAPÍTULO IV, DA RESOLUÇÃO Nº 67 DE 5 DE DEZEMBRO DE 2013.

PREFEITURA MUNICIPAL DE ASSIS CHATEAUBRIAND

FOLHA

PROJETO ARQUITETÔNICO

UNICA

OBRA

PROJETO REFORMA E AMPLIAÇÃO

DISCRIMINAÇÃO

PLANTA BAIXA - CORTES - ELEVACÃO - LOCAÇÃO E COBERTURA

LOCAL

LOTE Nº 08,09 e 10 - J | MATRÍCULA Nº 28.052
AVENIDA CIVICA, Nº 332 - JARDIM AMERICA

PROPRIETÁRIO

PREFEITURA MUNICIPAL DE ASSIS CHAT.

E-MAIL DO PROPRIETÁRIO

TELEFONE DO PROPRIETÁRIO

DATA

EDRA

RENK

07/07/2015

INDICADA

ADRIANA GUSSE

ESTATÍSTICA

ÁREA EXISTENTE

170,00 m2

ÁREA A AMPLIAR

94,00 m2

ÁREA A REFORMAR

170,00 m2

ÁREA TOTAL REFORMAR E AMPLIAR

264,00 m2

COEF. AMPLIAR

PROPRIETÁRIO

PREFEITURA MUNICIPAL DE ASSIS CHAT.

PROJETO

CARLOS ERASTO ALVES
ARQUITETO E URBANISTA - CAU/RN 413551-7
RGT de Projeto Arquitetônico N. 3709455

EXECUÇÃO