

Des.: Direitos autorais deste projeto constam nos termos do Art. 184 Cod. Penal

RUA TIPUANA - CENTRO

RECAPE Á EXECUTAR

ÁREA DE RECAPE = 553,85 m²

ÁREA DET 1 = 17,38 m²

ÁREA TOTAL = 571,23 m²

ÁREA DE REPERFILAMENTO = 591,85 m²

CALÇADA Á EXECUTAR

ÁREA TOTAL = 168,60 m²



CALÇADA Á EXECUTAR EM CONCRETO COM JUNTA SECA A CADA 2 m.




ÁREA DE RECAPE Á EXECUTAR




DETALHES Á EXECUTAR




SARJETA

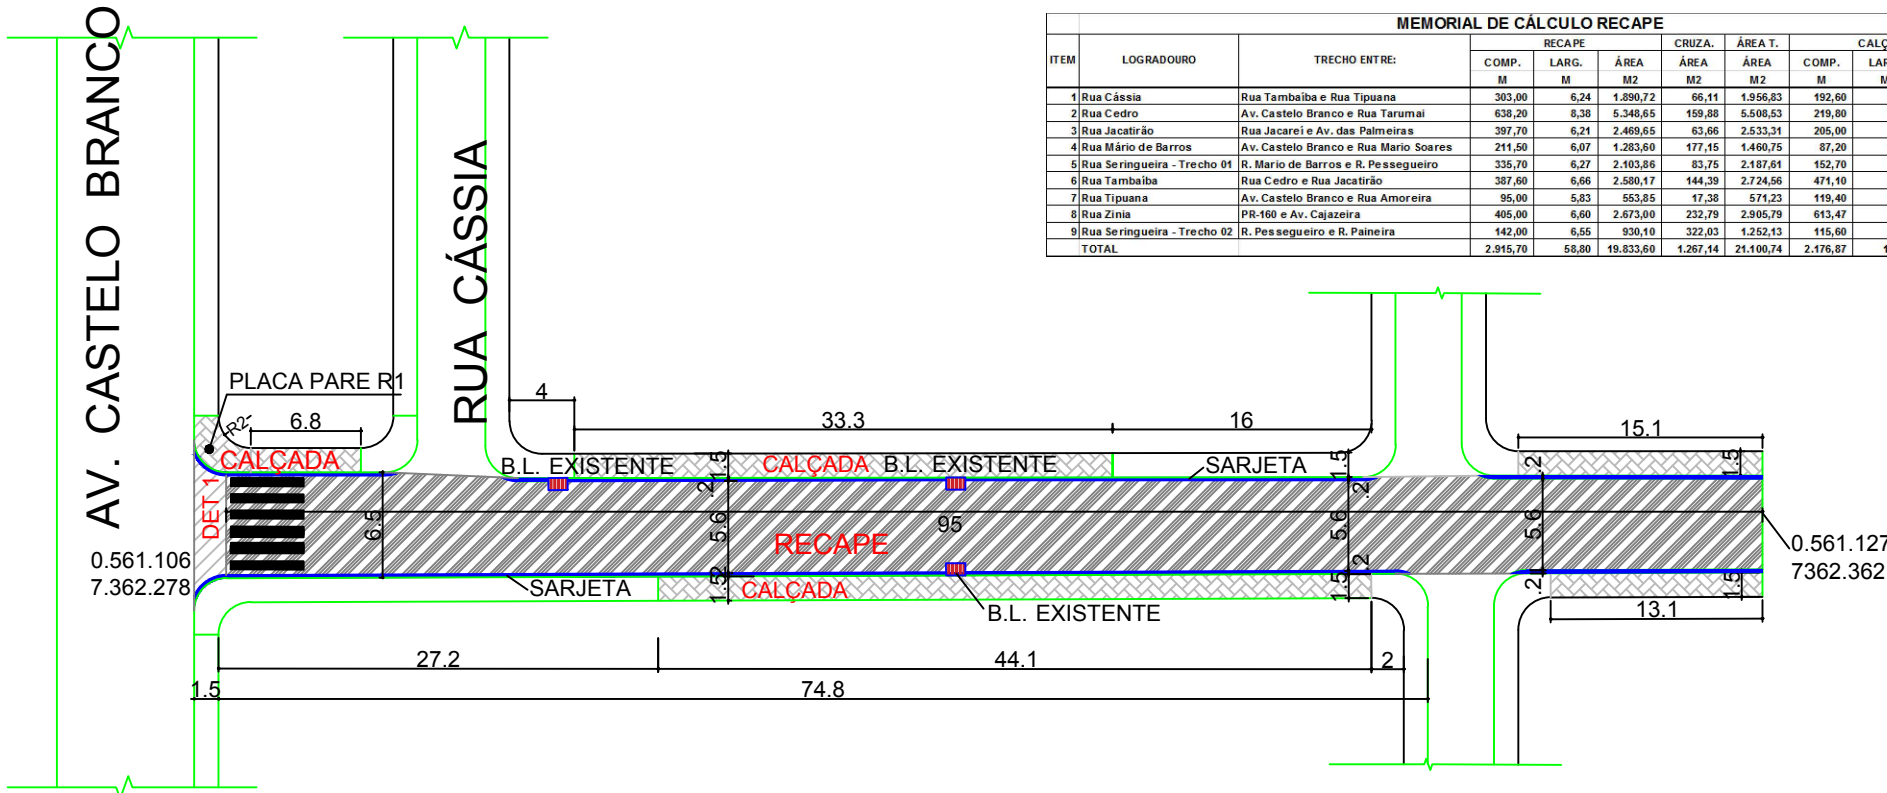





MEMORIAL DE CÁLCULO RECAPE												
ITEM	LOGRADOURO	TRECHO ENTRE:	RECAPE			CRUIZA.		ÁREA T.		CALÇADA		
			COMP. M	LARG. M	ÁREA M2	ÁREA M2	ÁREA M2	COMP. M	LARG. M	ÁREA M2		
1	Rua Cássia	Rua Tambaíba e Rua Tipuana	303,00	6,24	1.890,72	66,11	1.956,83	192,60	1,45	280,10		
2	Rua Cedro	Av. Castelo Branco e Rua Tarumai	638,20	8,38	5.348,65	159,88	5.508,53	219,80	1,48	324,85		
3	Rua Jacatirã	Av. Jacarei e Av. das Palmeiras	397,70	6,21	2.469,65	63,66	2.533,31	205,00	1,53	313,55		
4	Rua Mário de Barros	Av. Castelo Branco e Rua Mario Soares	211,50	6,07	1.283,60	177,15	1.460,75	87,20	1,56	136,00		
5	Rua Seringueira - Trecho 01	R. Mario de Barros e R. Pessegueiro	335,70	6,27	2.103,86	83,75	2.187,61	152,70	1,63	248,89		
6	Rua Tambaíba	R. Cedro e Rua Jacatirã	387,60	6,66	2.580,17	144,39	2.724,56	471,10	1,54	726,93		
7	Rua Tipuana	Av. Castelo Branco e Rua Amoreira	95,00	5,83	553,85	17,38	571,23	119,40	1,41	168,60		
8	Rua Zínia	PR-160 e Av. Cajazeira	405,00	6,60	2.673,00	232,79	2.905,79	613,47	1,66	1.021,22		
9	Rua Seringueira - Trecho 02	R. Pessegueiro e R. Paineira	142,00	6,55	930,10	322,03	1.252,13	115,60	1,46	168,60		
TOTAL			2.915,70	58,80	19.833,60	1.267,14	21.100,74	2.176,87	13,73	3.388,74		

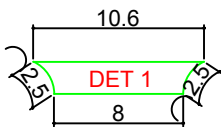

DETALHE 01

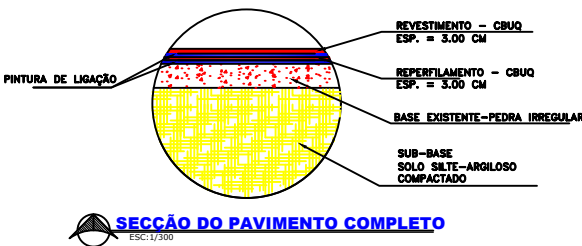

DETALHE 02

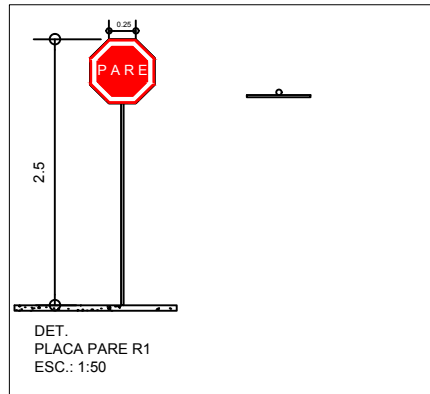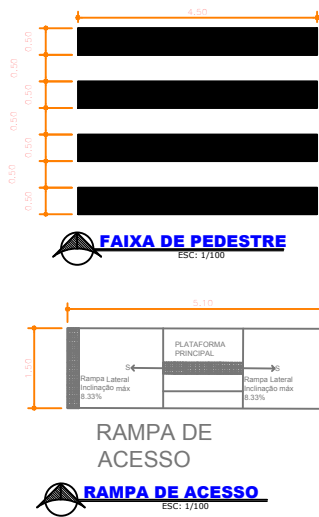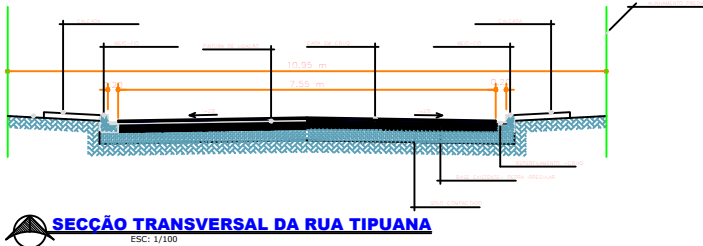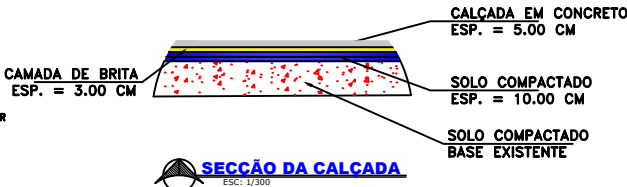

PROJETO RECAPEAMENTO ASFÁLTICO

FOLHA
09/16

PREFEITURA MUNICIPAL DE FIGUEIRA - PR
PROPRIETÁRIO
78.063.732/0001-18
CNPJ



RECAPE ASFÁLTICO EM CBUQ

FIGUEIRA
CIDADE

PARANÁ
ESTADO

R. CASSIA E OUTRAS.
ENDEREÇO


84285-000
CEP

QUADRA

LOTE

ART: 20192812266

SITUAÇÃO S/ESCALA:

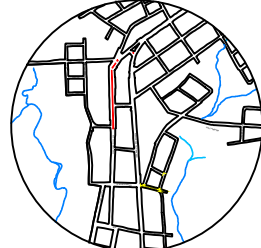

Prefeito Municipal
VALDIR GARCIA

Responsável Técnico
ENG. FÁBIA ROBERTA P. E. DE OLIVEIRA
CREA-SP 506345854/SP

DESENHISTA:
LETICIA

DATA:
15/10/2018

APROVAÇÃO:

