


Des.: Direitos autorais deste projeto constam nos termos do Art. 184 Cod. Penal

RUA DOM PEDRO

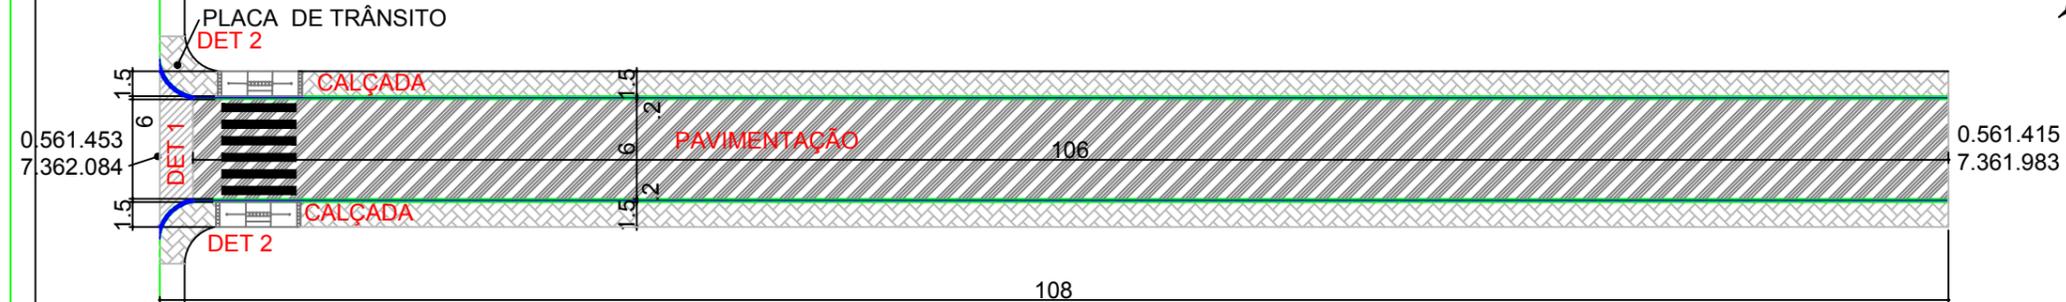

RUA GETÚLIO VARGAS






ESC.: 1/300

ÁREAS DE PAVIMENTAÇÃO

ÁREA DE PAVIMENTAÇÃO= 636.00 m²
 ÁREA DET 1 = 14.13 m²
 ÁREA TOTAL= 650.13 m²
 ÁREA DE SARJETA= 43.54 m²
 MEIO-FIO= 217.70 m

ÁREAS DE CALÇADA

ÁREA DE CALÇADA= 318.00 m²
 ÁREA DET 2= 16.50 m²
 ÁREA TOTAL= 334.50 m²
 RAMPA DE ACESSO= 2 unid.

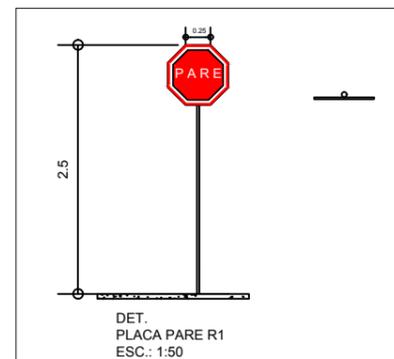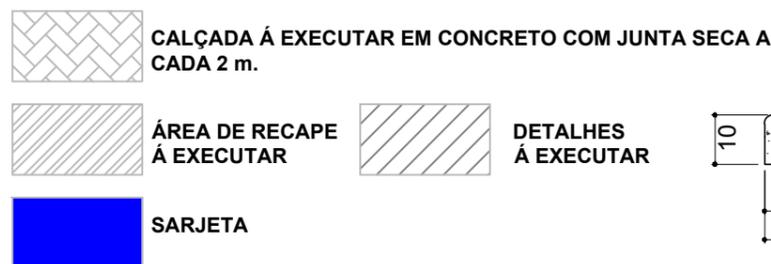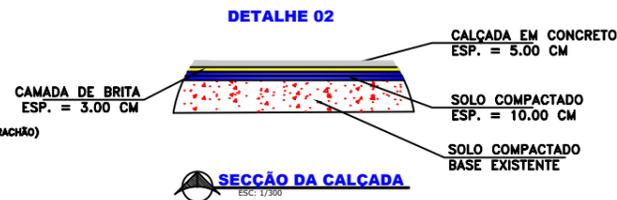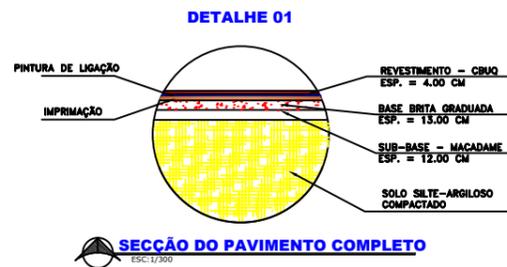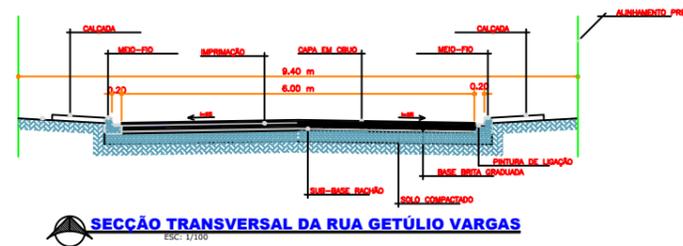

PROJETO PAVIMENTAÇÃO ASFALTICA

FOLHA 14/16

PREFEITURA MUNICIPAL DE FIGUEIRA - PR
 PROPRIETÁRIO
 78.063.732/0001-18
 CNPJ




PAVIMENTAÇÃO ASFALTICA EM C.B.U.Q.

FIGUEIRA CIDADE
 PARANÁ ESTADO
 AV. BENTO B. FERRAZ E OUTRAS. ENDEREÇO
 84285-000 CEP
 -- QUADRA -- LOTE

ART: 20192812266

SITUAÇÃO S/ESCALA:

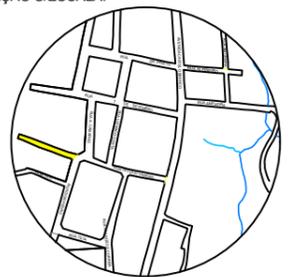

Prefeito Municipal
 VALDIR GARCIA

Responsável Técnica
 ENG. FÁBIA ROBERTA P. E. DE OLIVEIRA
 CREA/SP 5063458544

DESENHISTA: LETÍCIA
 DATA: 15/10/2018

APROVAÇÃO:

APROVADO
 13 JUN. 2019
 Leticia Messias Godoi
 CREA/PR 169190/D
 Secretária Municipal de Obras

