

RUA JAQUEIRA

ESC.:1/300

ÁREAS DE PAVIMENTAÇÃO

ÁREA DE PAVIMENTAÇÃO= 311,10 m²

MEIO-FIO= 133,50 m

ÁREA DE SARJETA= 26,70 m²







ÁREAS DE CALÇADA

ÁREA DE CALÇADA= 114.73 m²

ÁREA DET 3= 32.25 m²

ÁREA TOTAL= 146.98m²

RAMPA DE ACESSO= 4 unid.

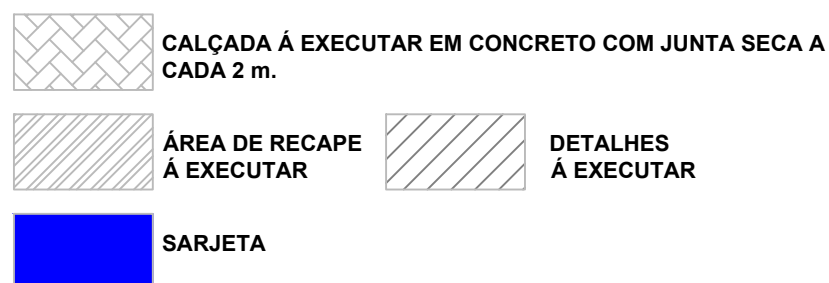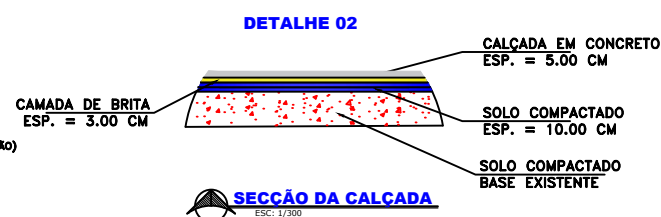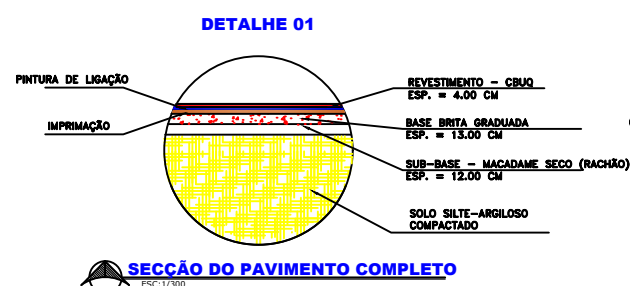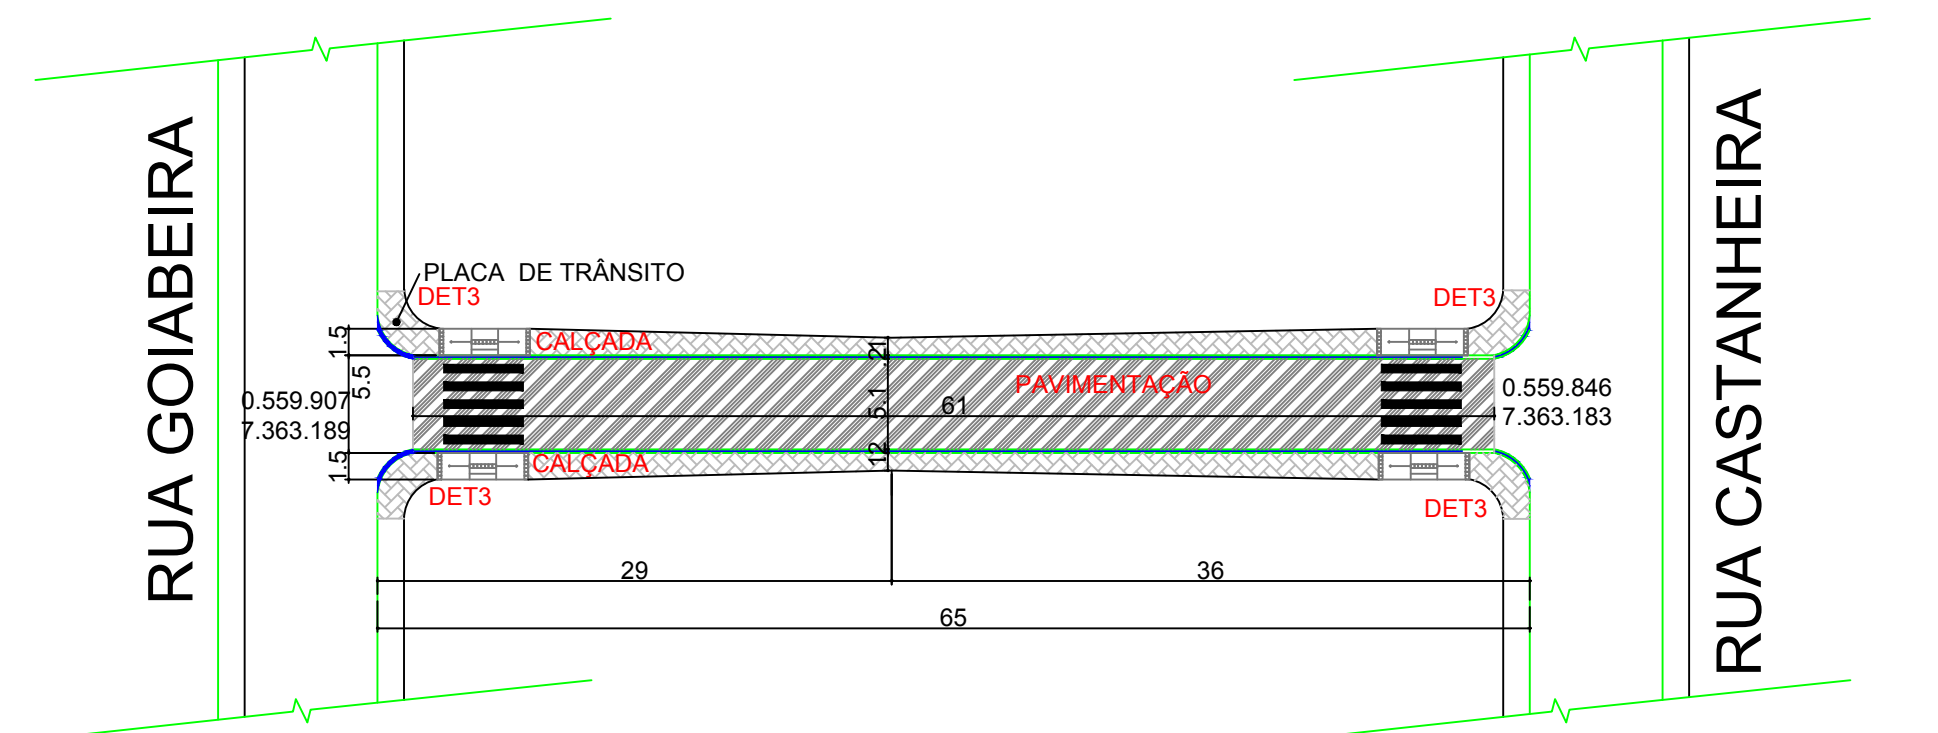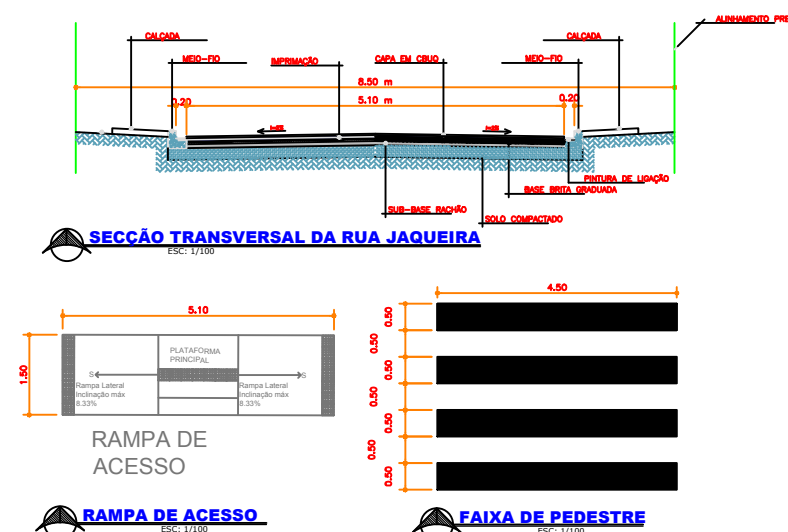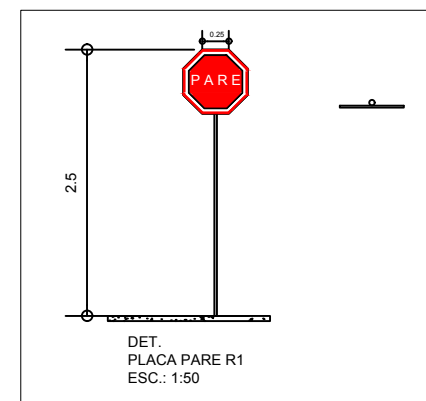

MEMORIAL DE CÁLCULO PAVIMENTAÇÃO											
ITEM	LOGRADOURO	TRECHO ENTRE:	RECAPE			CRUZA.	ÁREA T.	CALÇADA			
			COMP. M	LARG. M	ÁREA M2	ÁREA M2	M2	COMP. M	LARG. M	ÁREA M2	
1	AV. Bento B. Ferraz	R. Dr. Henrique J. Guedes	47,20	11,68	551,20	180,25	731,45				
2	Rua Fimboyants	Rua Indio do Brasil e Av. das Palmeiras	135,40	6,00	812,40	27,37	639,77	288,39			432,58
3	Rua Genilios Vargas	Rua Dom Pedro	109,00	6,00	654,00	14,13	660,13	223,90			334,58
4	Rua Simomoro	Rua Aroeira e Rua Goiabeira	132,00	6,00	792,00	37,88	829,88	240,93			150,46
5	Rua Jaqueira	Rua Goiabeira e Rua Castanheira	61,00	5,10	311,10			110,51			135,98
	TOTAL		482,40	34,78	3.107,50	253,63	3.361,13	862,83	5,83	1,23	146,46

PROJETO PAVIMENTAÇÃO ASFALTICA

FOLHA
16/16

PREFEITURA MUNICIPAL DE FIGUEIRA - PR
PROPRIETÁRIO

78.063.732/0001-18
CNPJ



PAVIMENTAÇÃO ASFALTICA EM C.B.U.Q.
OBRA

FIGUEIRA
CIDADE**PARANÁ**
ESTADO

AV. BENTO B. FERRAZ E OUTRAS.
ENDERECO


84285-000
CEP

--
QUADRA

LOTE

ART: 20192812266

SITUAÇÃO S/ESCALA:

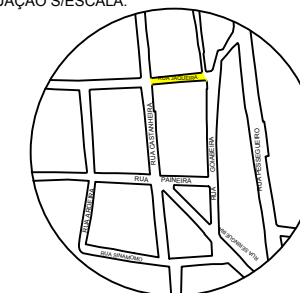

Prefeito Municipal
VALDIR GARCIA

Responsável Técnica
ENG. FÁBIA ROBERTA P. E. DE OLIVEIRA
CREA/SP 5063458544

QUADRO DE ÁREAS:

DESENHISTA:
LETÍCIA

DATA:
15/10/2018

APROVAÇÃO:

