


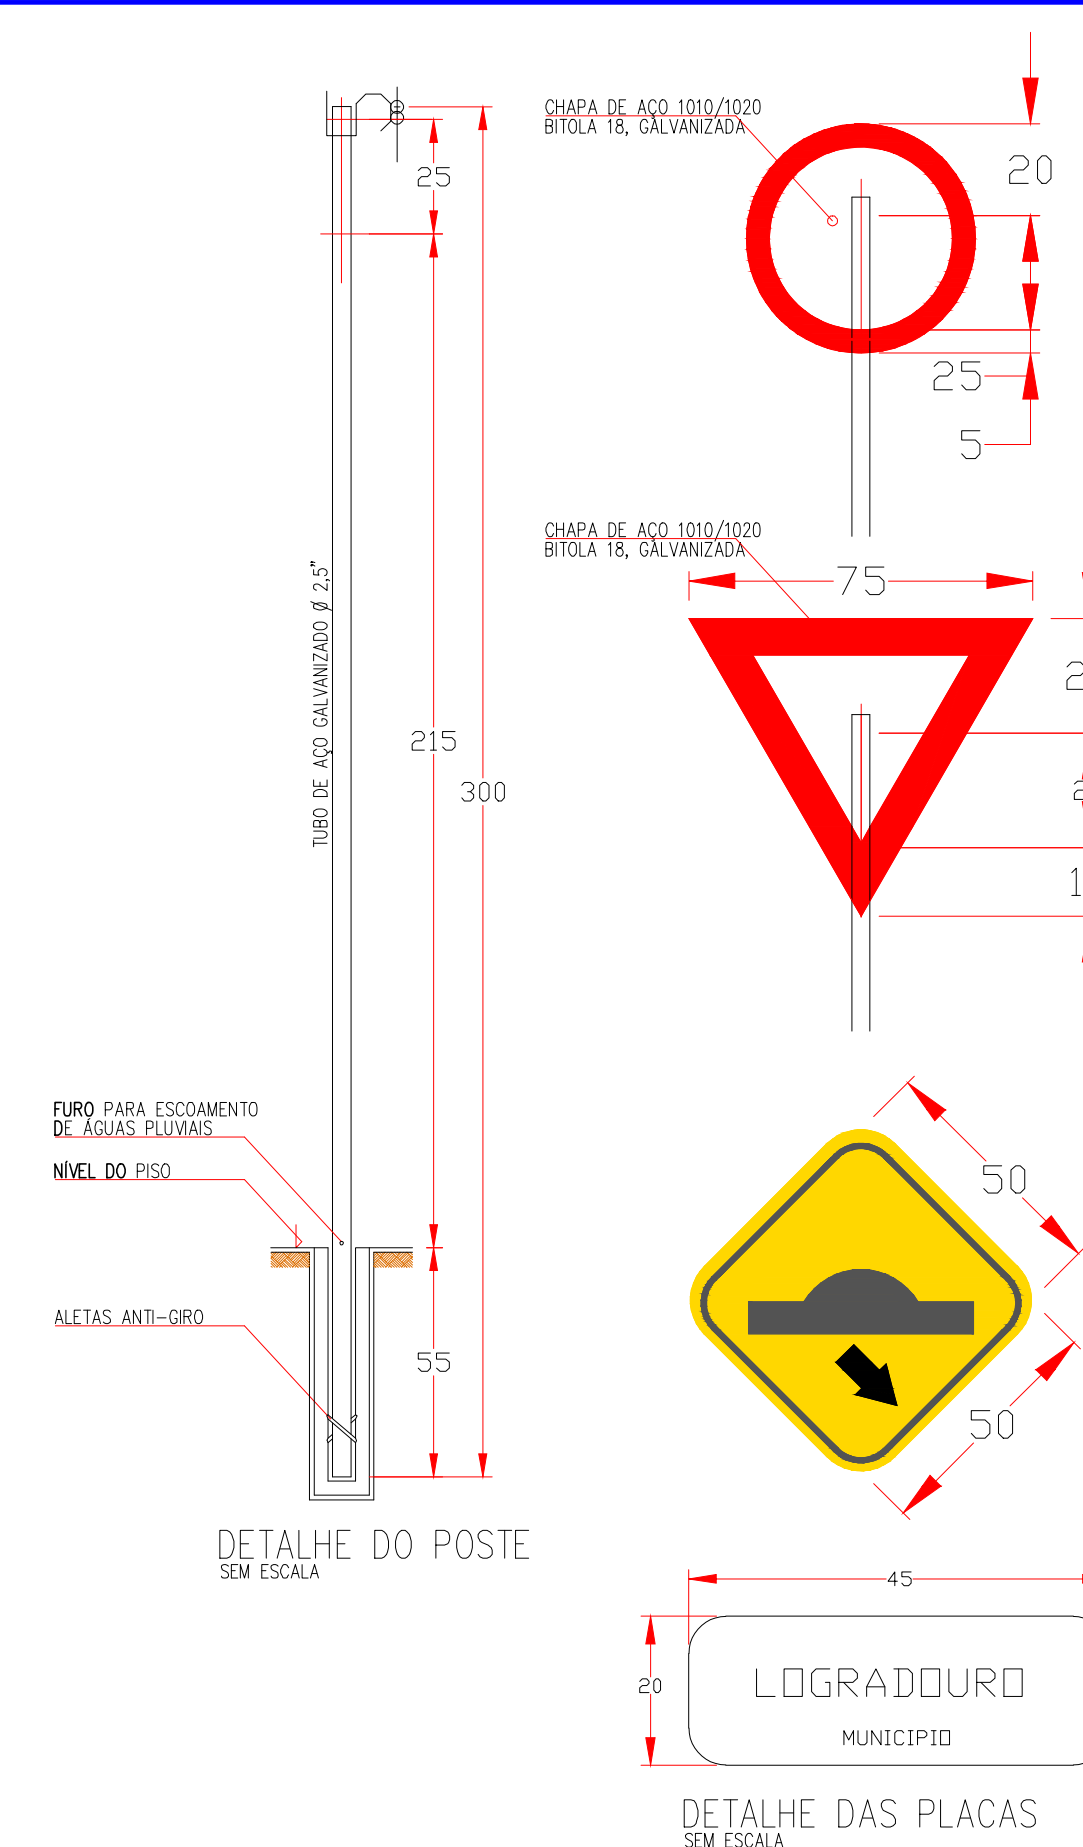
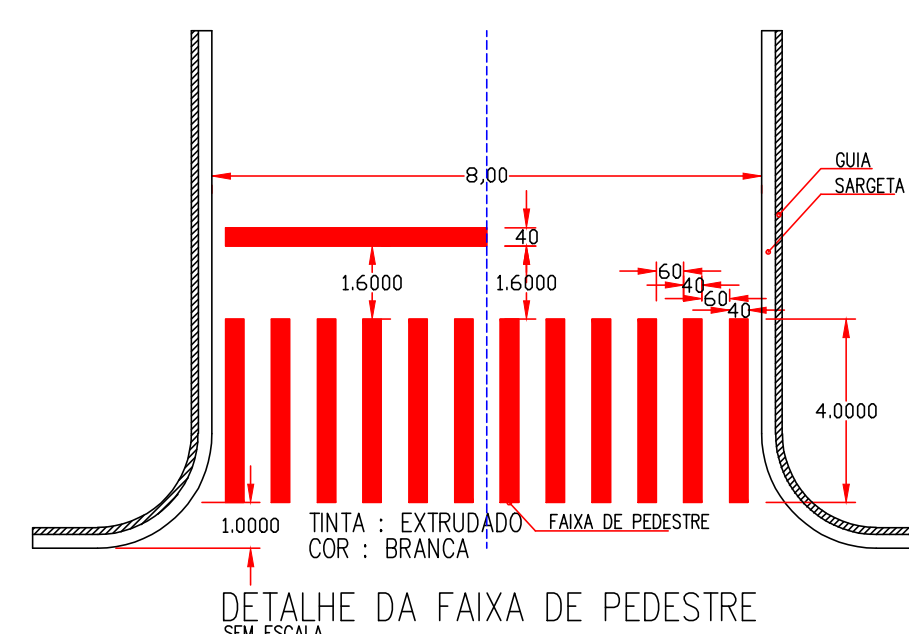
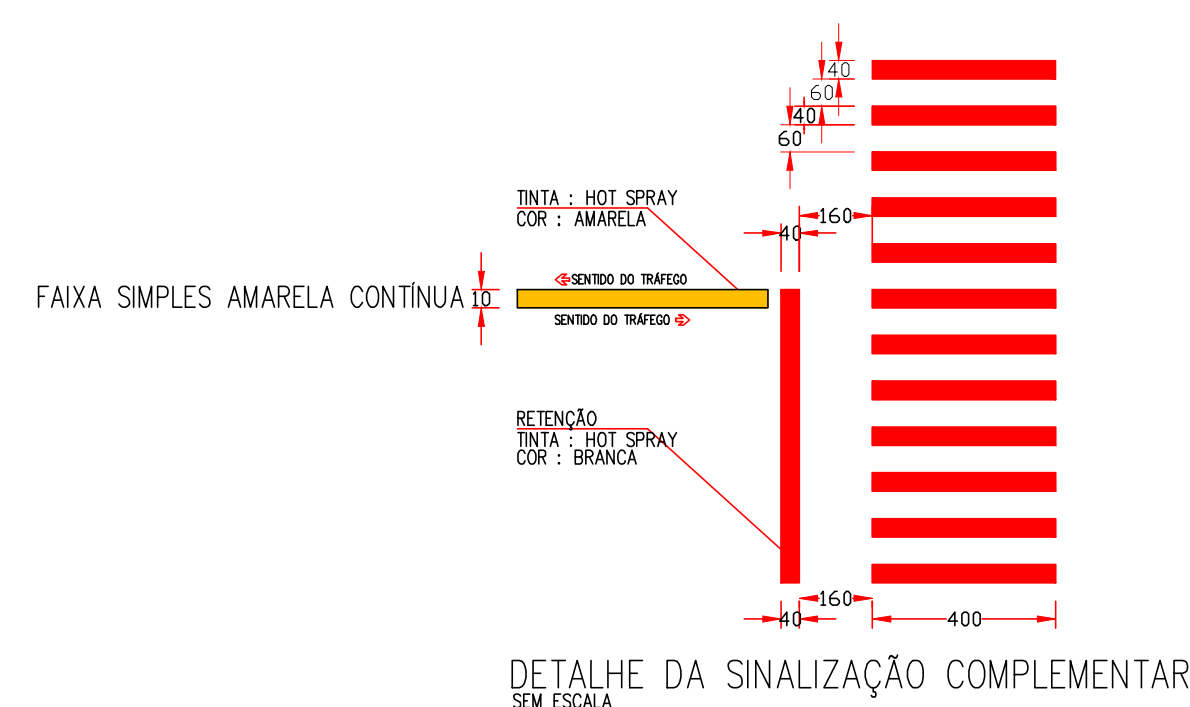
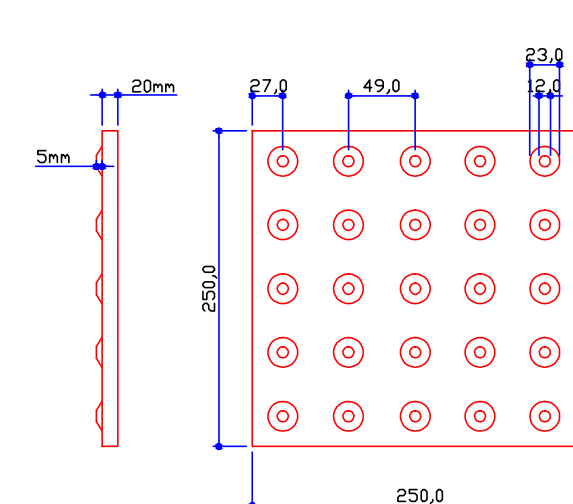
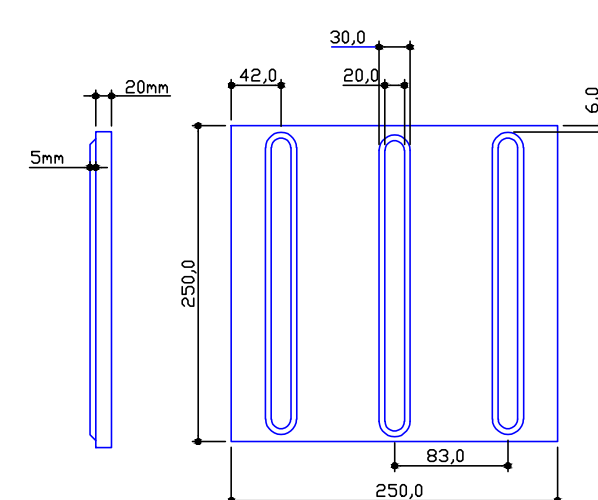
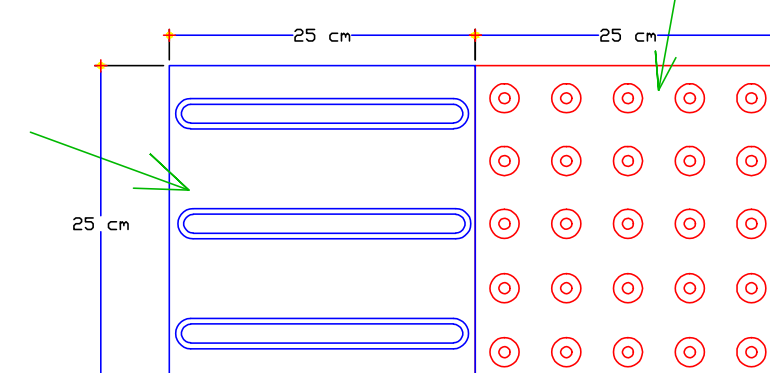
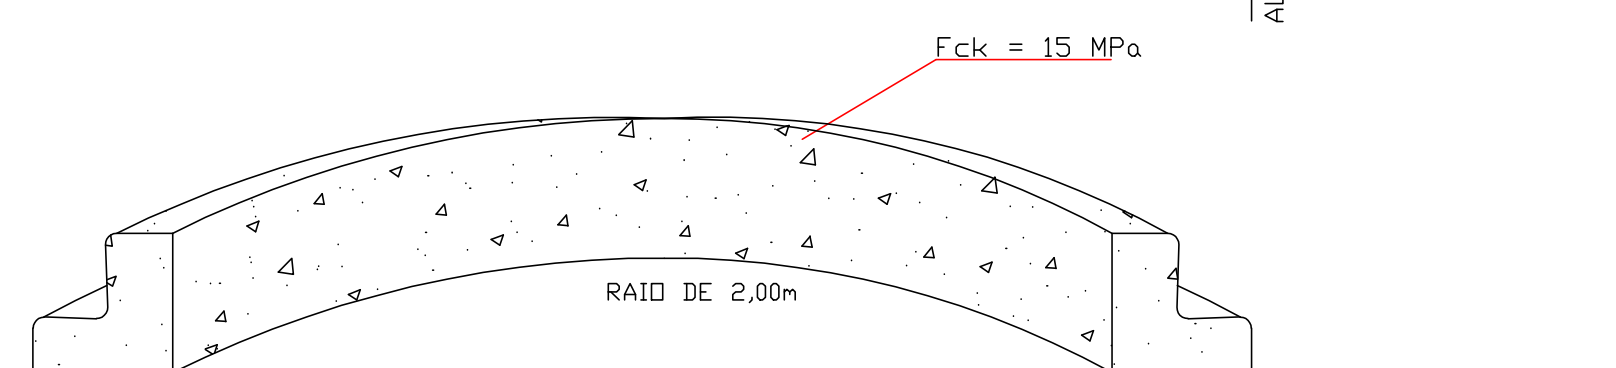
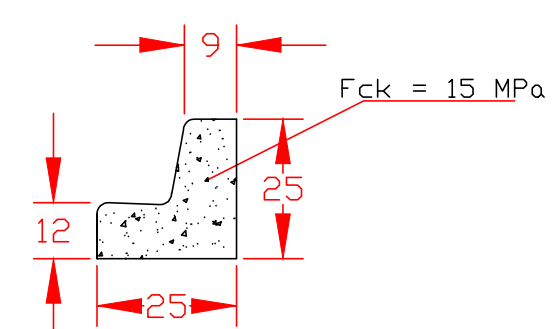
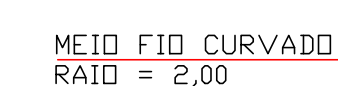


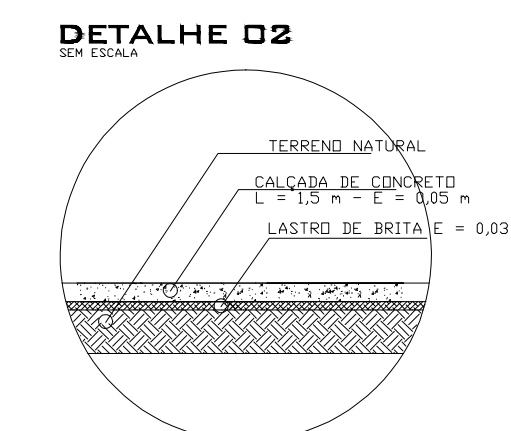

S1   S2   S3   S4

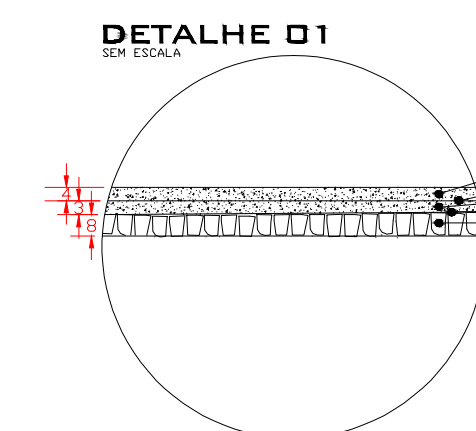

deverá seguir orientações conforme Decreto Municipal 5470.

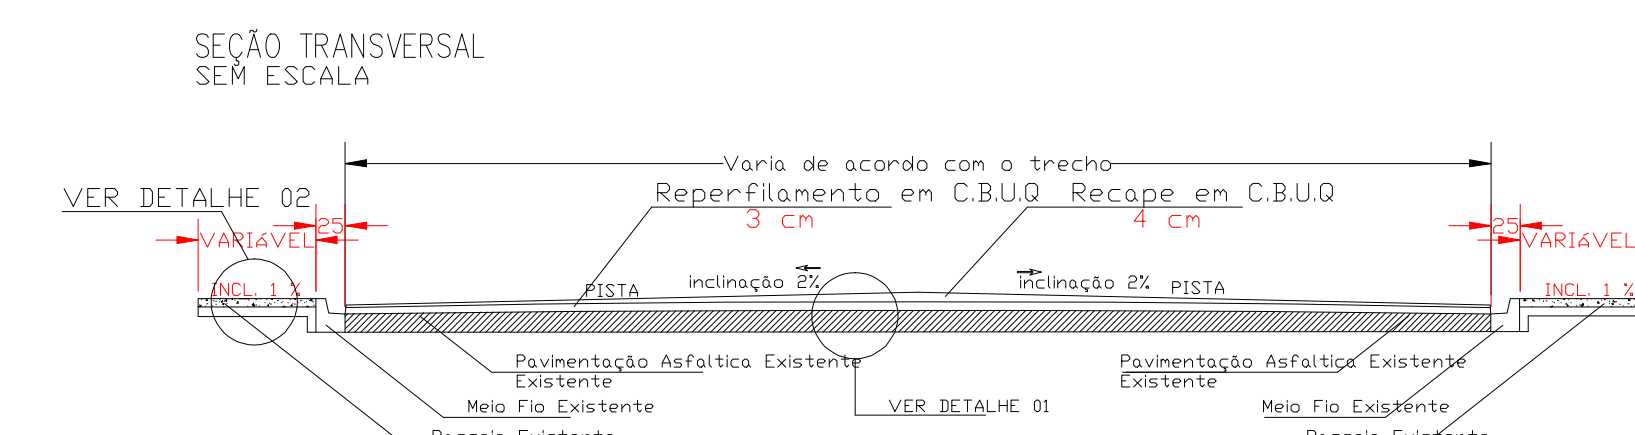

| CARIMBOS DE APROVAÇÕES / ÓRGÃOS PÚBLICOS: |     |           |  |           |
|-------------------------------------------|-----|-----------|--|-----------|
|                                           | 2*  |           |  |           |
|                                           | 1*  |           |  |           |
| Desig.                                    | N.º | Descrição |  | Verif. Da |

**P**

**A**

**V**

**I**

**M**

**E**

**N**

**T**

**A**

**Ç**

**Ã**

**O**

PAVIMENTAÇÃO RUA: Henrique Horsth e Edmundo Eidam

RESPONSÁVEL TÉCNICO:

Edenilson José Moleta  
ENGENHEIRA CIVIL  
CREA-PR 25648/D

PROPRIETÁRIO:

PREFEITURA MUNICIPAL  
DE IMBITUVA

REF: DETALHES

|       |          |          |          |           |
|-------|----------|----------|----------|-----------|
| DATA: | ARQUIVO: | ESCALA:  | UNIDADE: | DESENHO:  |
|       |          | INDICADA | INDICADA | EDENILSON |

FOLHA:

**04/04**