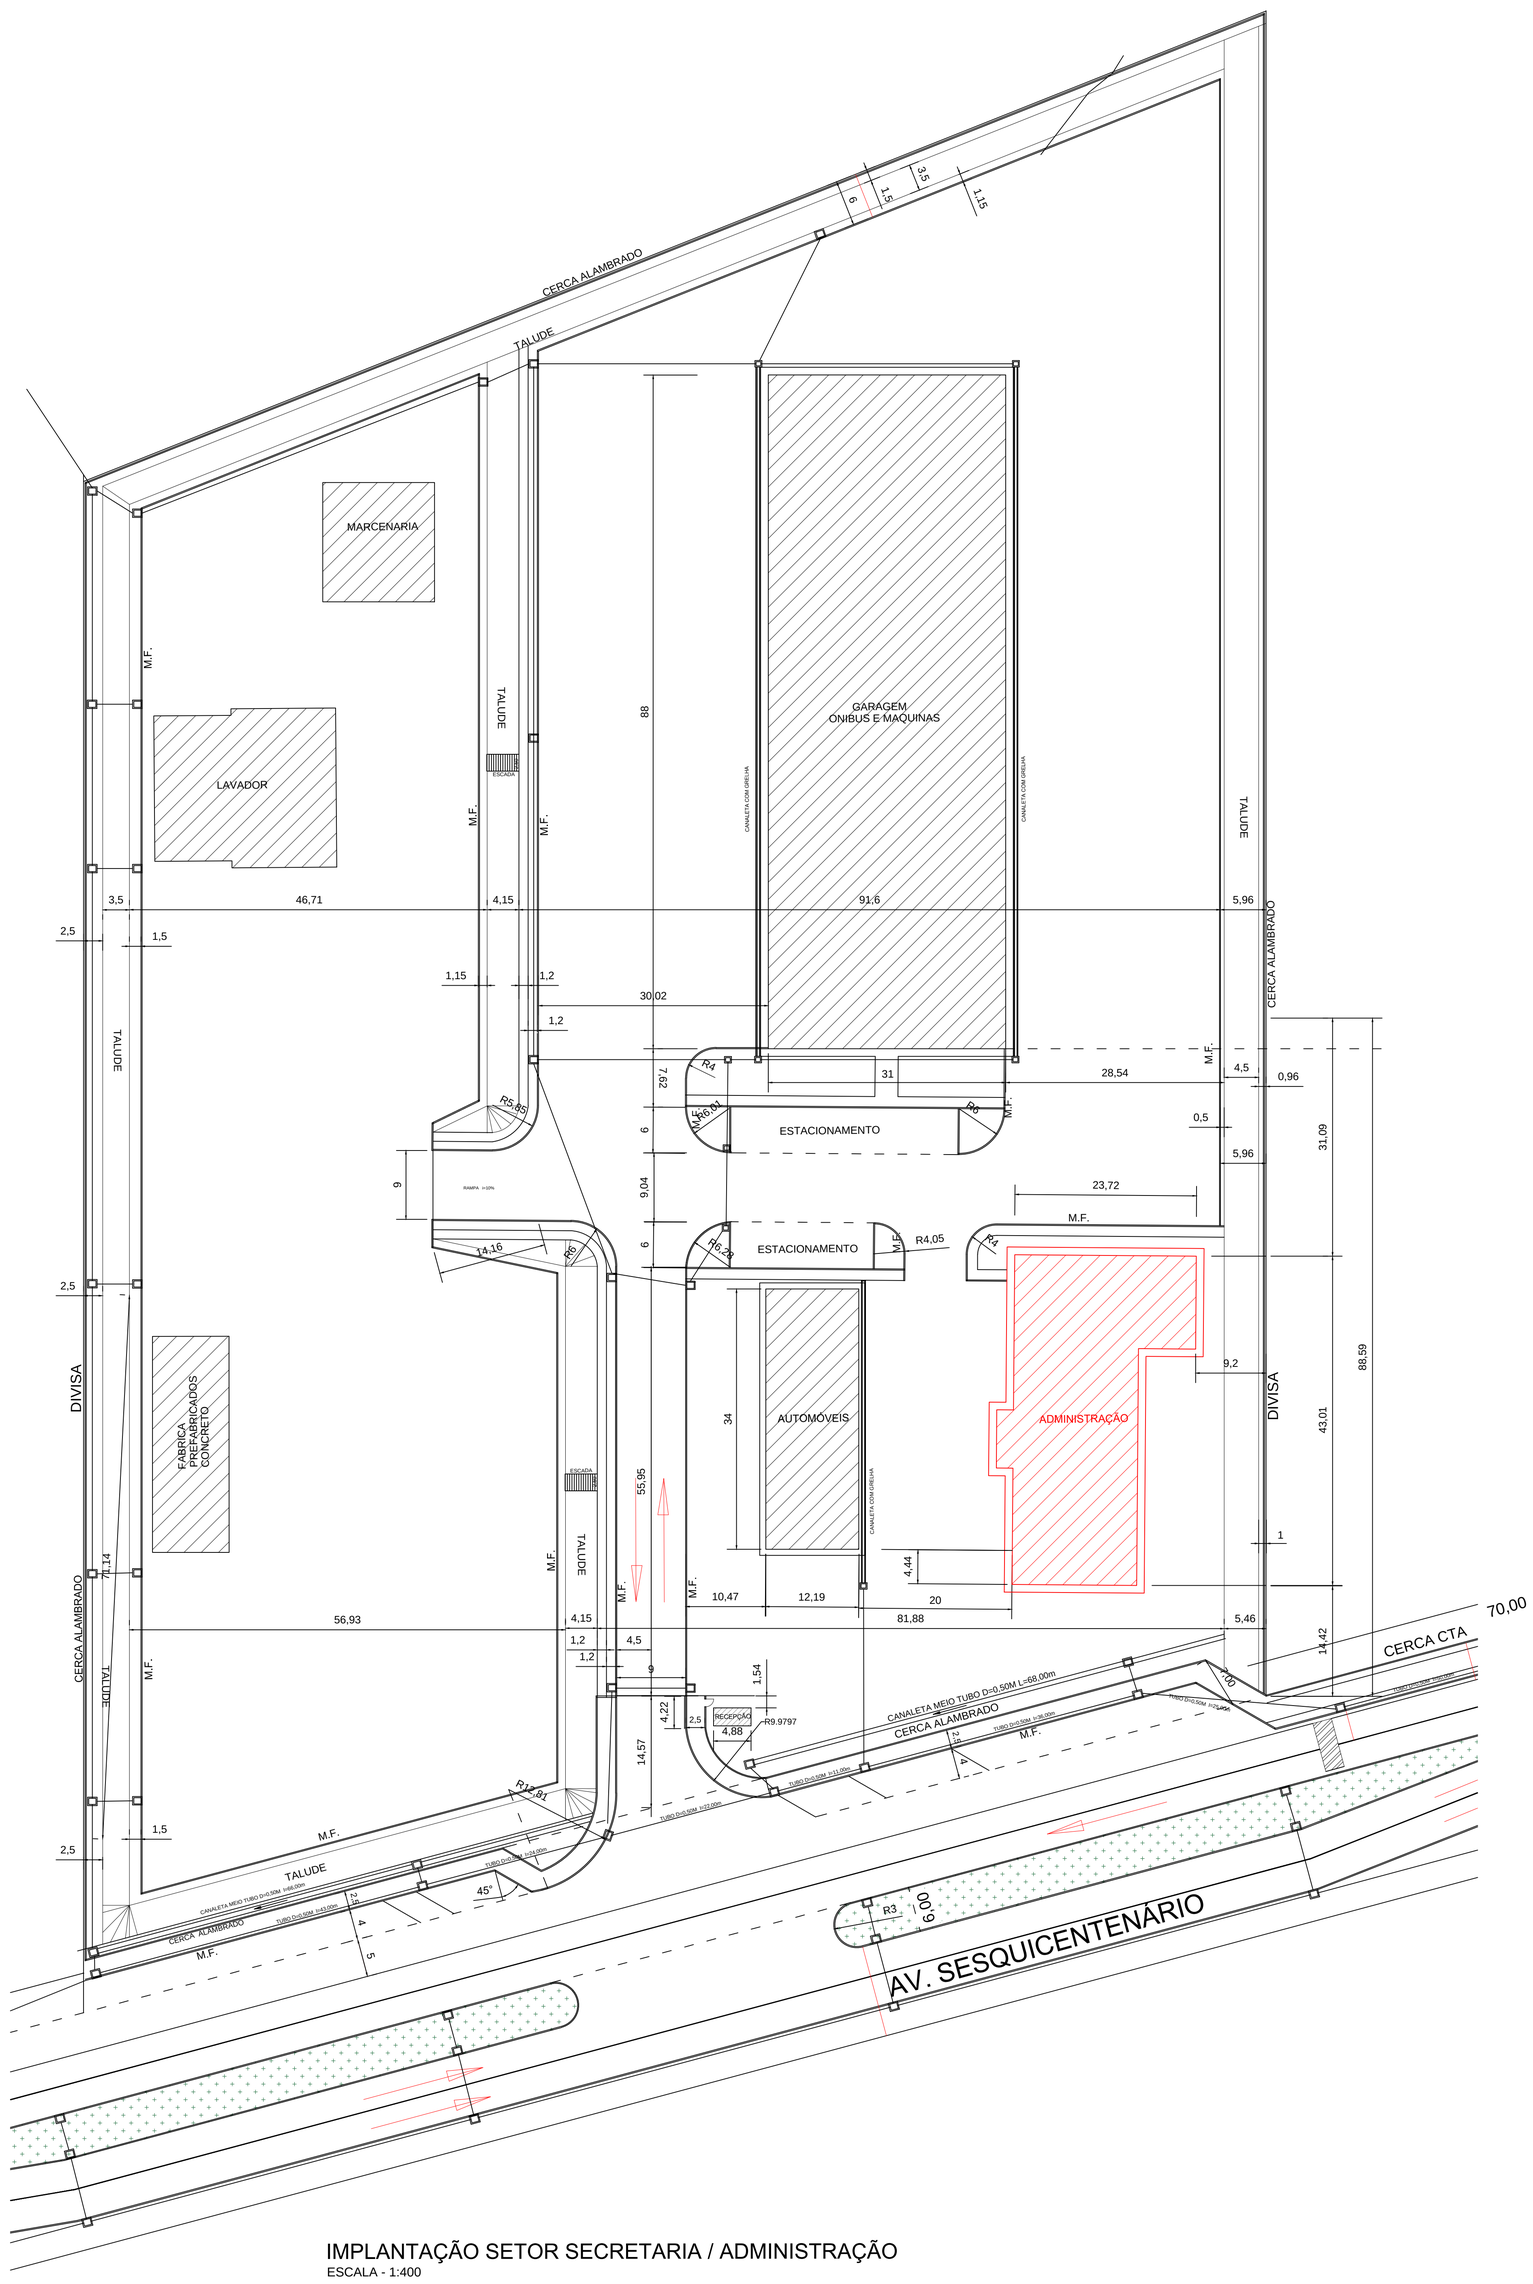

IMPLANTAÇÃO SETOR SECRETARIA / ADMINISTRAÇÃO

ESCALA - 1:400

APROVAÇÃO SAÚDE

APROVAÇÃO PREFEITURA

PROJETO ARQUITETÔNICO	FOLHA 02/02

PROJETO: PATIO DE MAQUINAS MUNICIPAL

DISCRIMINAÇÃO: SECRETARIA
IMPLANTAÇÃO

LOCAL: LOTE Nº 1-AC/6A, DO GRUPO A-2
GLEBA TUPÃSSI – ASSIS CHATEAUBRIAND – PR

PROPRIETÁRIO: PREFEITURA MUNICIPAL DE ASSIS CHATEAUBRIAND

DATA	ESCALA	DESENHO	ARQUIVO
MAR/2019	INDICADA	BRUNO	

ESTATÍSTICAS

ÁREA TERRENO 36.300,00m²
ÁREA Á CONSTUIR..... 687,32m²

PROPRIETÁRIO: MUNICÍPIO DE ASSIS CHATEAUBRIAND
CNPJ - 76.208.479/0001-18

RESP. TÉCNICO

EXECUÇÃO