



Trecho 2A - 3A - Avenida Ascânio Moreira de Carvalho

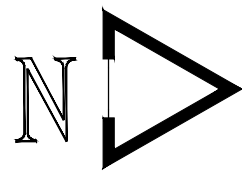

LEGENDA:

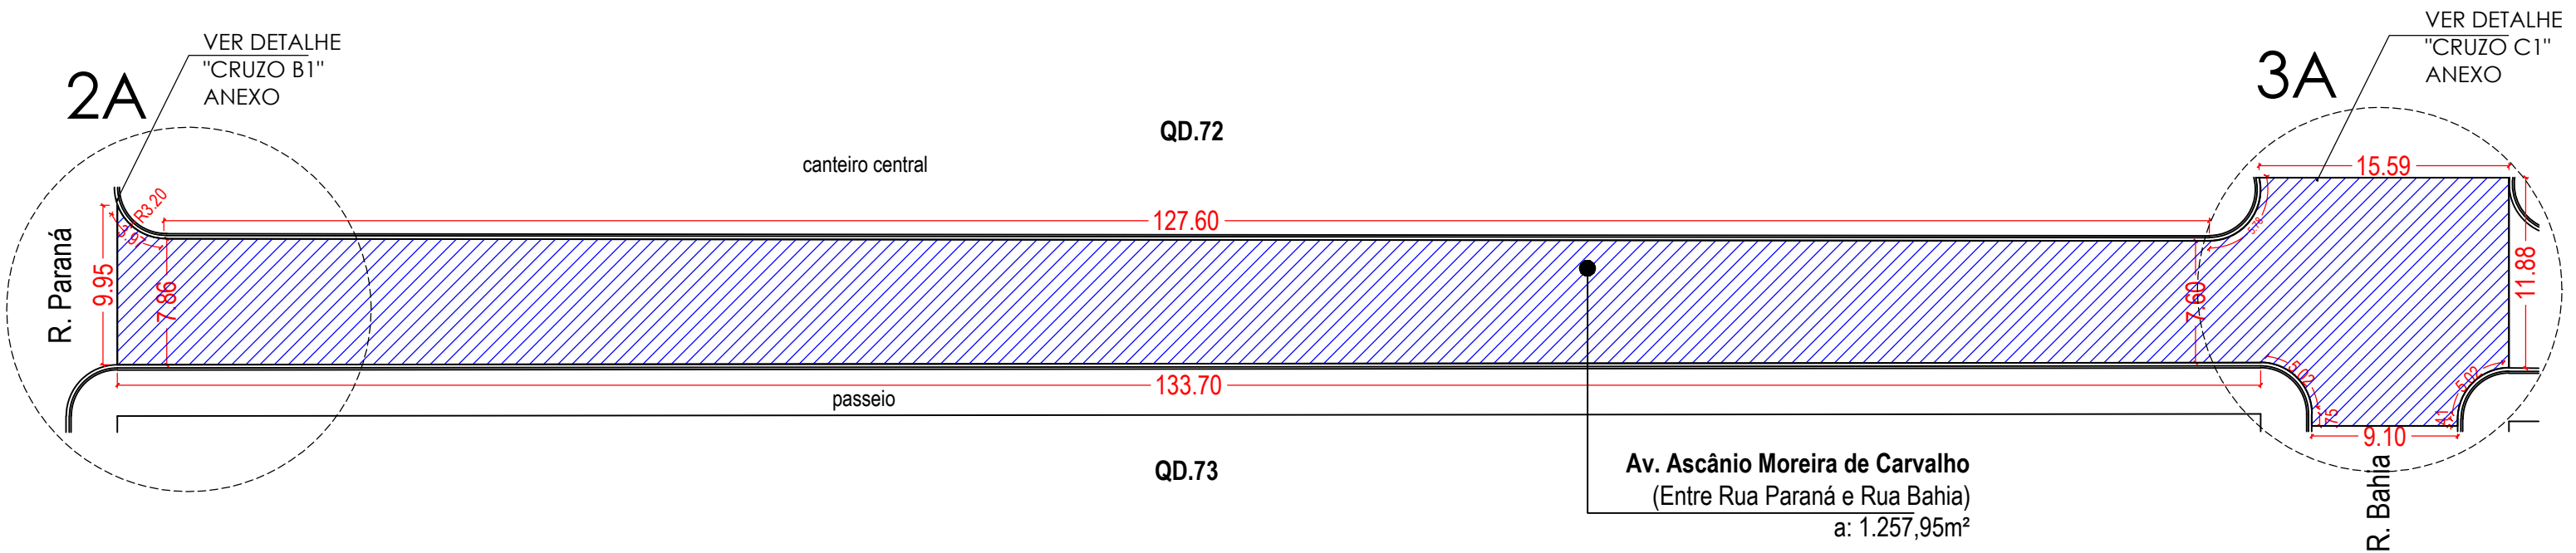

RECAPEAMENTO ASFÁLTICO

PREFEITURA MUNICIPAL DE UBIRATÃ

RECAPEAMENTO ASFÁLTICO
DIVERSOS TRECHOS DE RUAS DO MUNICÍPIO

FOLHA
04/22

TRECHO 2A- 3A - Av. Ascânio M. de Carvalho

Reginaldo da S. Retamero
Engº. Civil CREA - Pr 94.820-D

Processo:
1040977-51/2017

Data
SETEMBRO/2017

Escala
INDICADA

Projeto/Desenho
Arquiteta
Suely Hellstron