
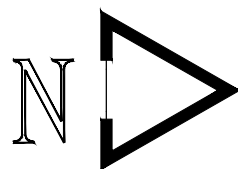



Trecho 8A - 9A - Rua Marechal Cândido Rondon

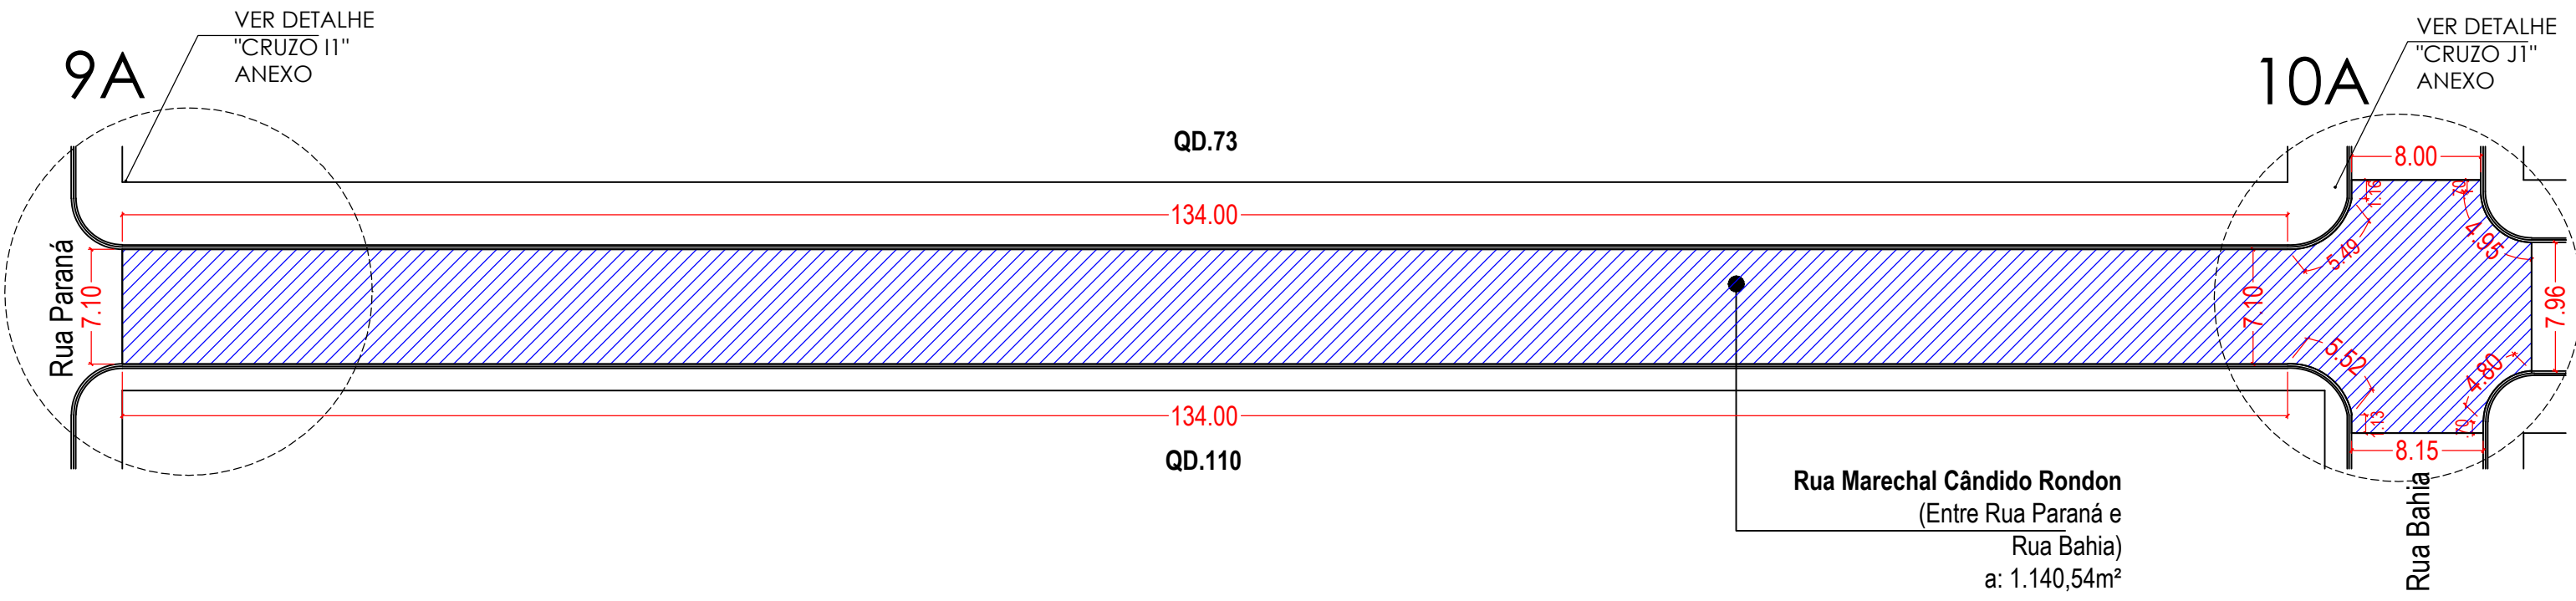

LEGENDA:

 RECAPEAMENTO ASFÁLTICO

PREFEITURA MUNICIPAL DE UBIATÃ

RECAPEAMENTO ASFÁLTICO  
DIVERSOS TRECHOS DE RUAS DO MUNICÍPIO

FOLHA  
10/22

TRECHO 8A - 9A - R. Marechal Cândido Rondon

Reginaldo da S. Retamero  
Engº. Civil CREA - Pr 94.820-D

Processo:  
1040977-51/2017

Data:  
SETEMBRO/2017

Escala:  
INDICADA

Projeto/Desenho  
Arquiteta  
Suely Hellstron