
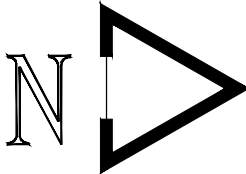
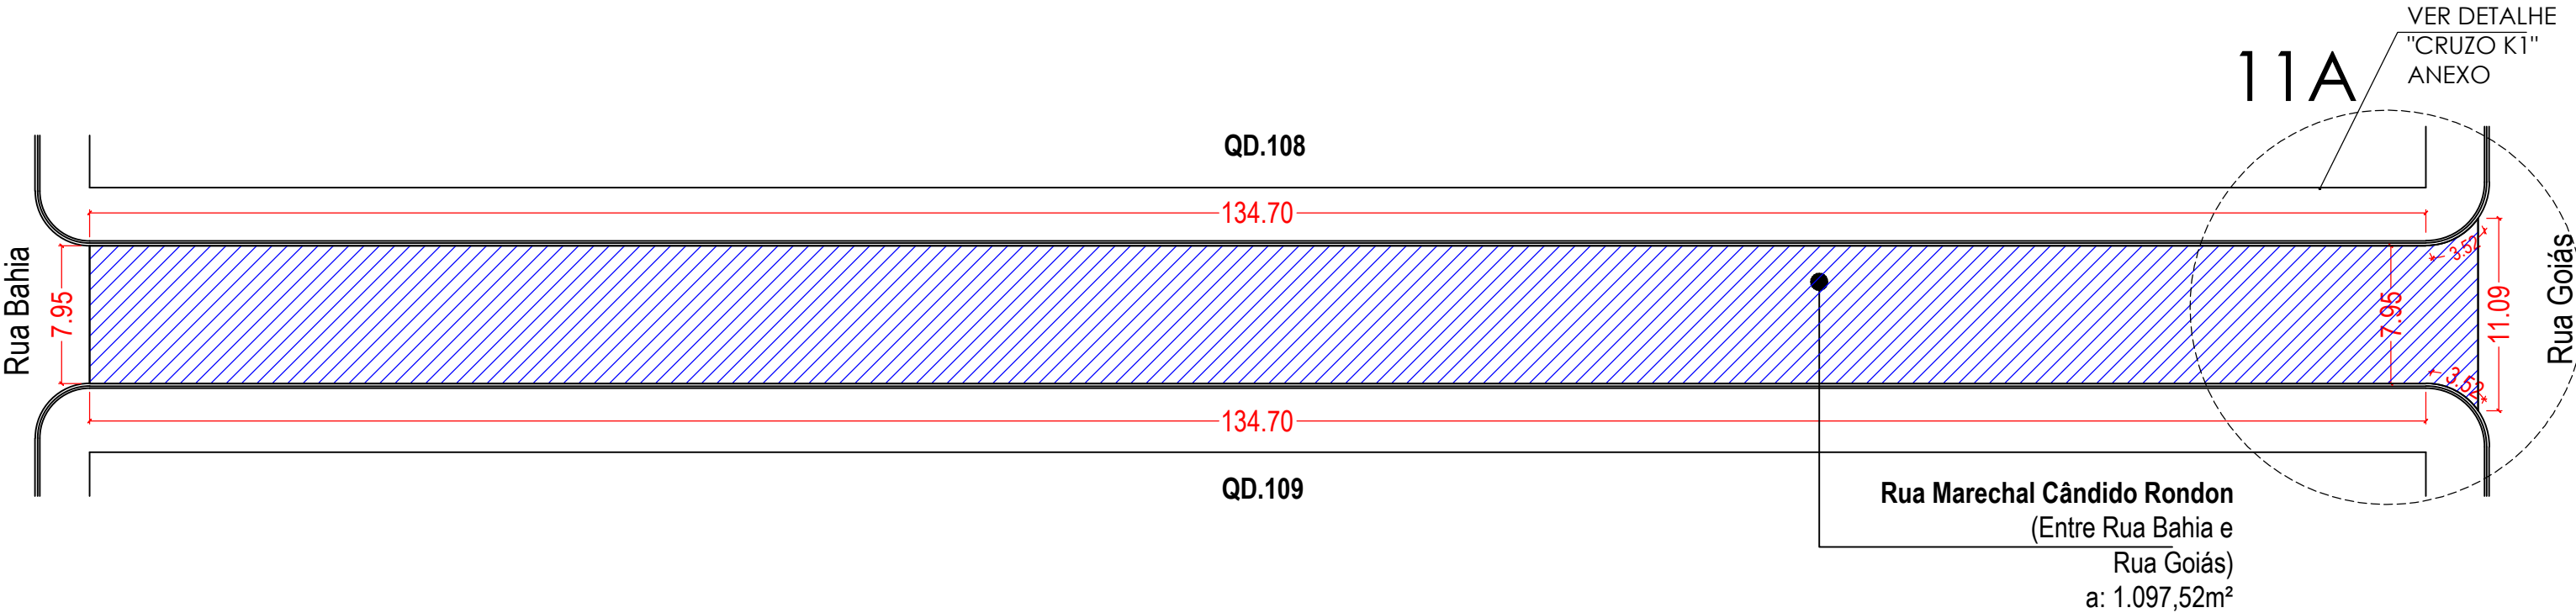


Trecho 9A - 10A - Rua Marechal Cândido Rondon

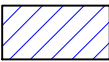

LEGENDA:

 RECAPEAMENTO ASFÁLTICO

PREFEITURA MUNICIPAL DE UBIRATÃ

RECAPEAMENTO ASFÁLTICO
DIVERSOS TRECHOS DE RUAS DO MUNICÍPIO

FOLHA
11/22

TRECHO 9A - 10A - R. Marechal Cândido Rondon

Reginaldo da S. Retamero
Engº. Civil CREA - Pr 94.820-D

Processo:
1040977-51/2017

Data:
SETEMBRO/2017

Escala:
INDICADA

Projeto/Desenho
Arquiteta
Suely Hellstron