
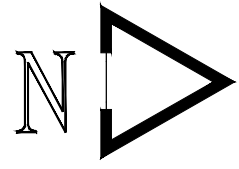
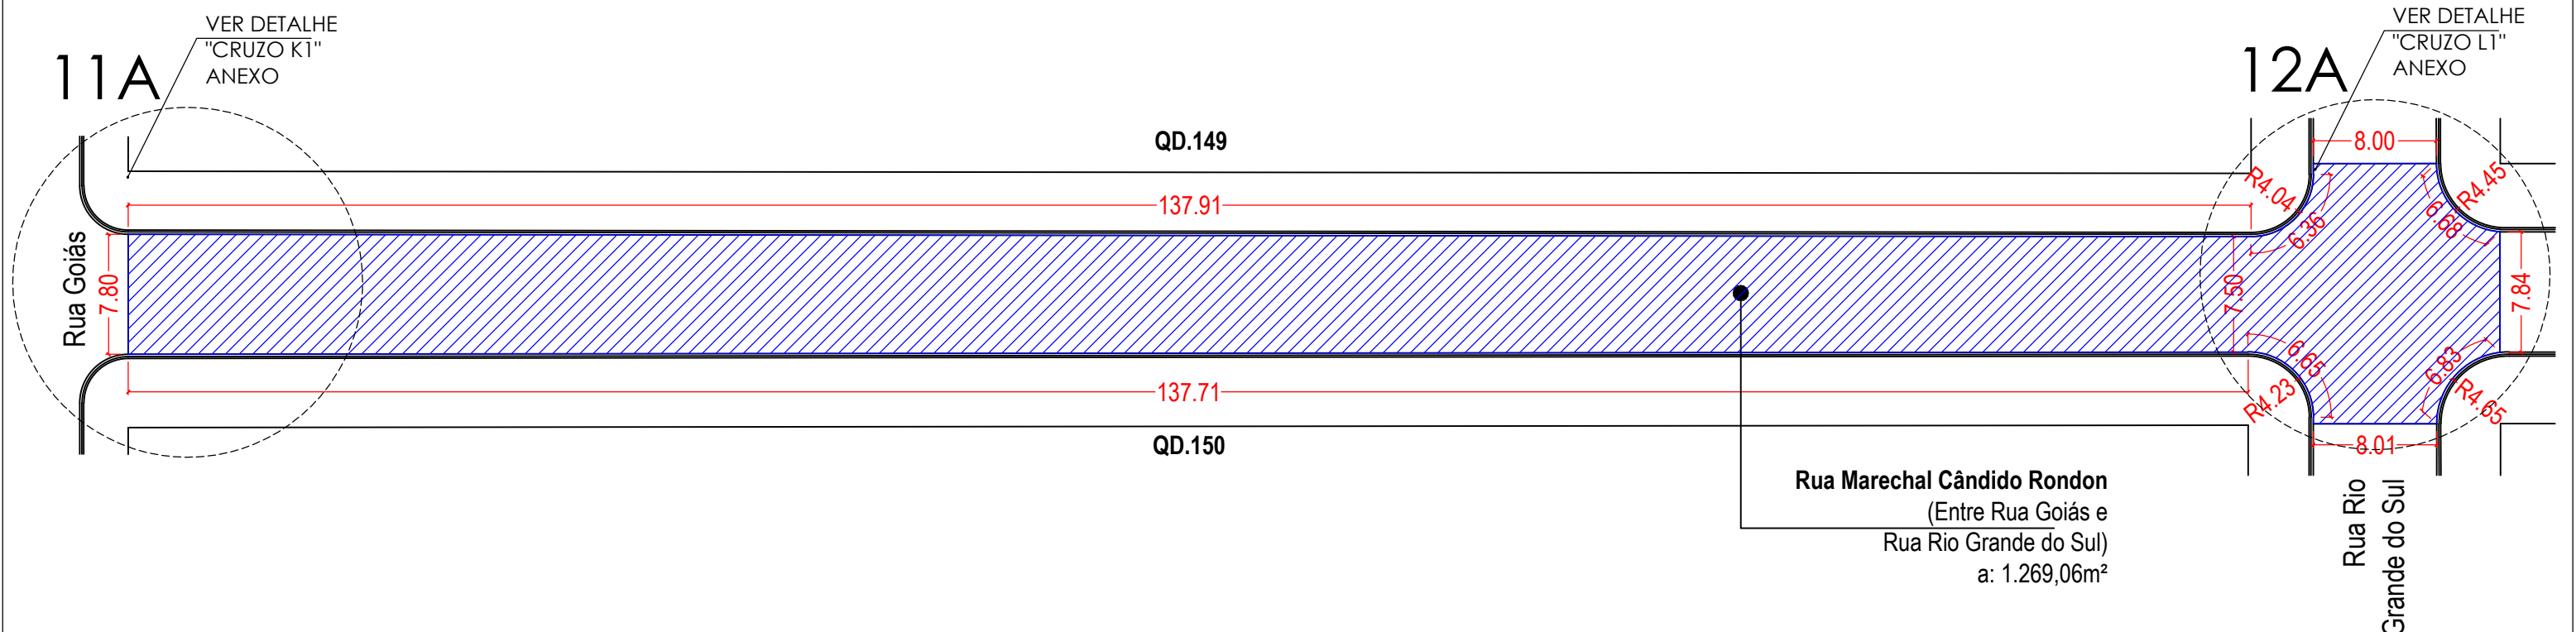


Trecho 10A - 11A - Rua Marechal Cândido Rondon

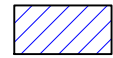

LEGENDA:

 RECAPEAMENTO ASFÁLTICO

PREFEITURA MUNICIPAL DE UBIATÃ	
RECAPEAMENTO ASFÁLTICO DIVERSOS TRECHOS DE RUAS DO MUNICÍPIO	FOLHA 12/22
TRECHO 10A - 11A - R. Marechal Cândido Rondon	Data SETEMBRO/2017
Reginaldo da S. Retamero Engº. Civil CREA - Pr 94.820-D	Processo: 1040977-51/2017
	INDICADA Projeto/Desenho Arquiteta Suely Hellstron