
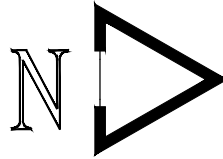


Trecho 11A - 12A - Rua Marechal Cândido Rondon

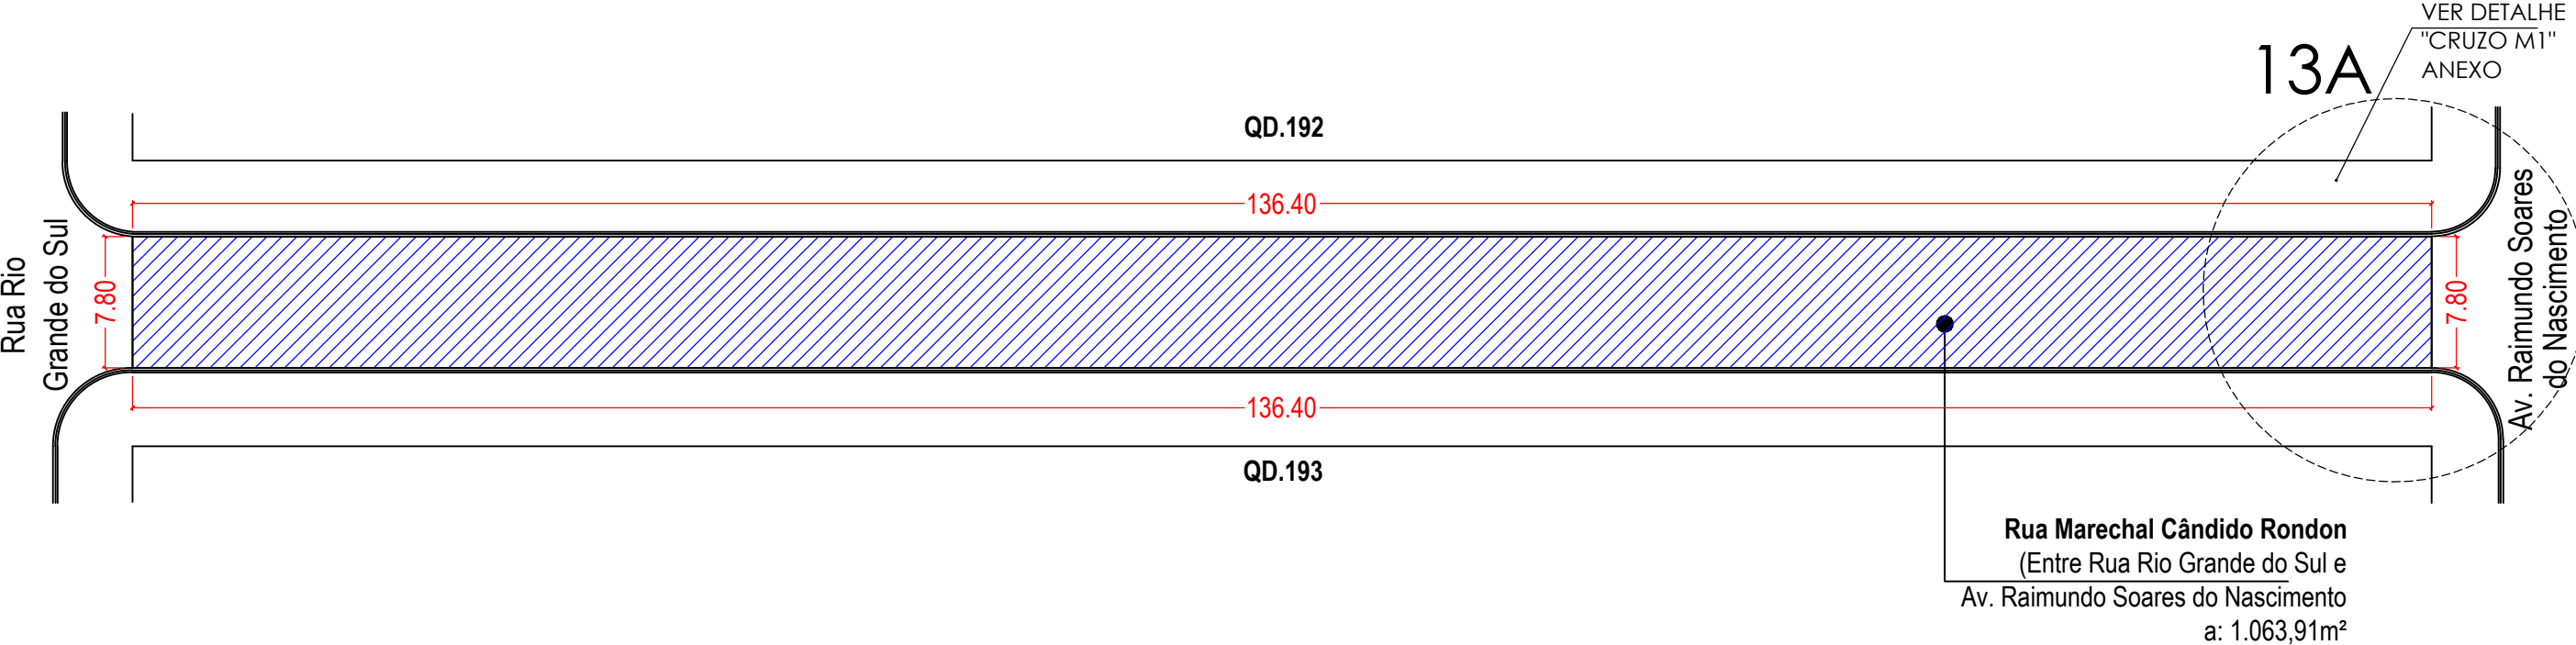

LEGENDA:

 RECAPEAMENTO ASFÁLTICO

PREFEITURA MUNICIPAL DE UBIRATÃ

RECAPEAMENTO ASFÁLTICO
DIVERSOS TRECHOS DE RUAS DO MUNICÍPIO

TRECHO 11A - 12A - R. Marechal Cândido Rondon

Reginaldo da S. Retamero
Engº. Civil CREA - Pr 94.820-D

Processo:
1040977-51/2017

FOLHA
13/22

Data:
SETEMBRO/2017

Escala:

INDICADA

Projeto/Desenho
Arquiteta
Suely Hellstron