
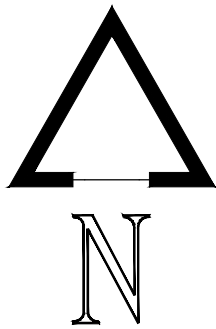
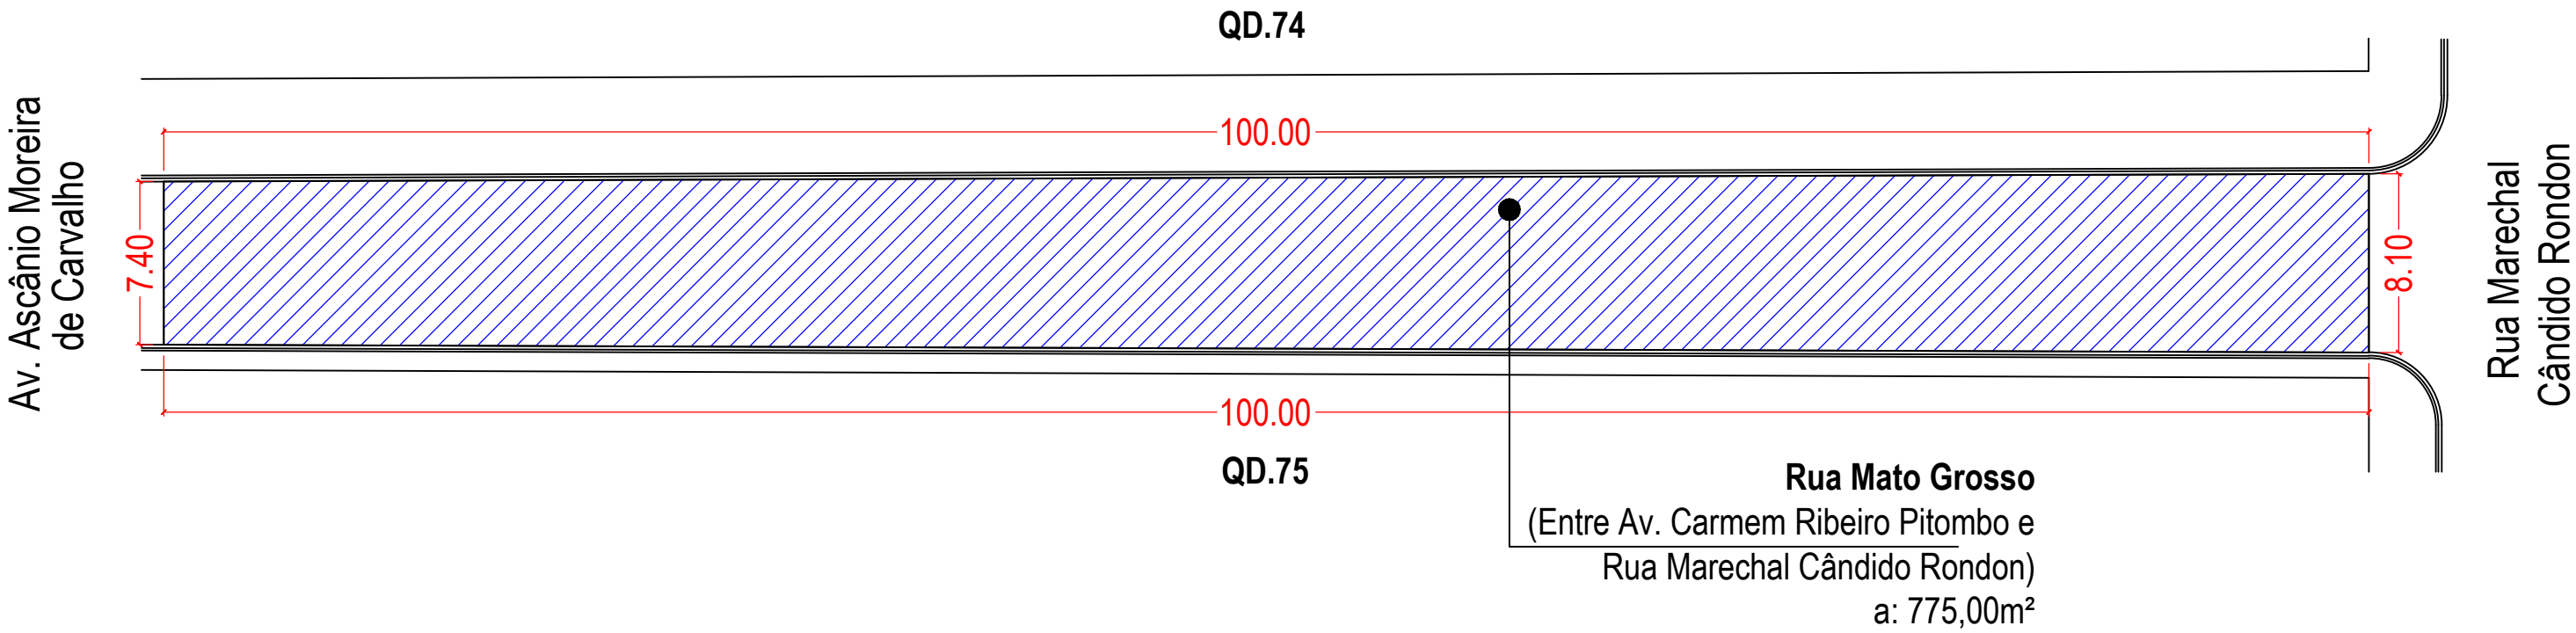


Trecho 01A - 08A - Rua Mato Grosso

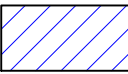

LEGENDA:

 RECAPEAMENTO ASFÁLTICO

PREFEITURA MUNICIPAL DE UBIRATÃ		
RECAPEAMENTO ASFÁLTICO DIVERSOS TRECHOS DE RUAS DO MUNICÍPIO		FOLHA 15/22
TRECHO 13A - 14A - Rua Mato Grosso		Data SETEMBRO/2017
Reginaldo da S. Retamero Engº. Civil CREA - Pr 94.820-D	Processo: 1040977-51/2017	Escala INDICADA
		Projeto/Desenho Arquiteta Suely Hellstron