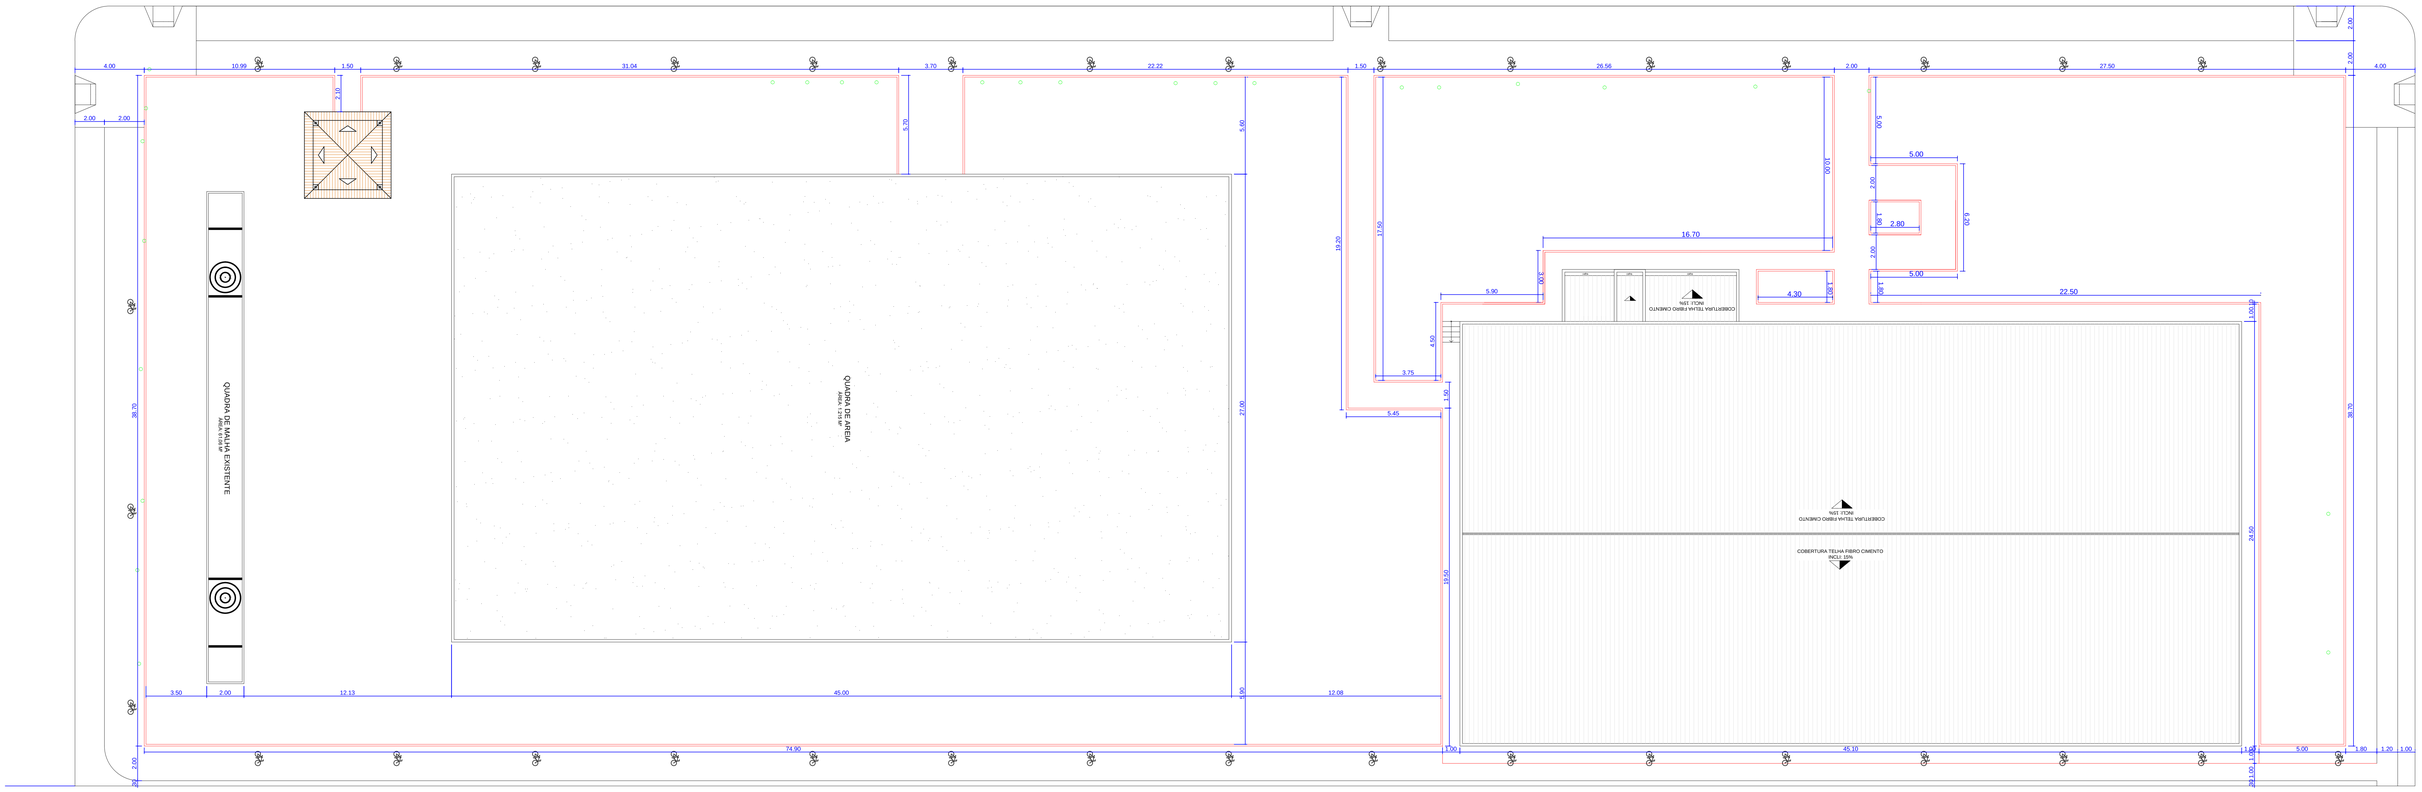

Planta de Cobertura / Implantação
Esc.: 1:125

GRAMA 2.662,80 m²

CALÇADA TOTAL 811,08 m²

AREIA 1.193,40 m²

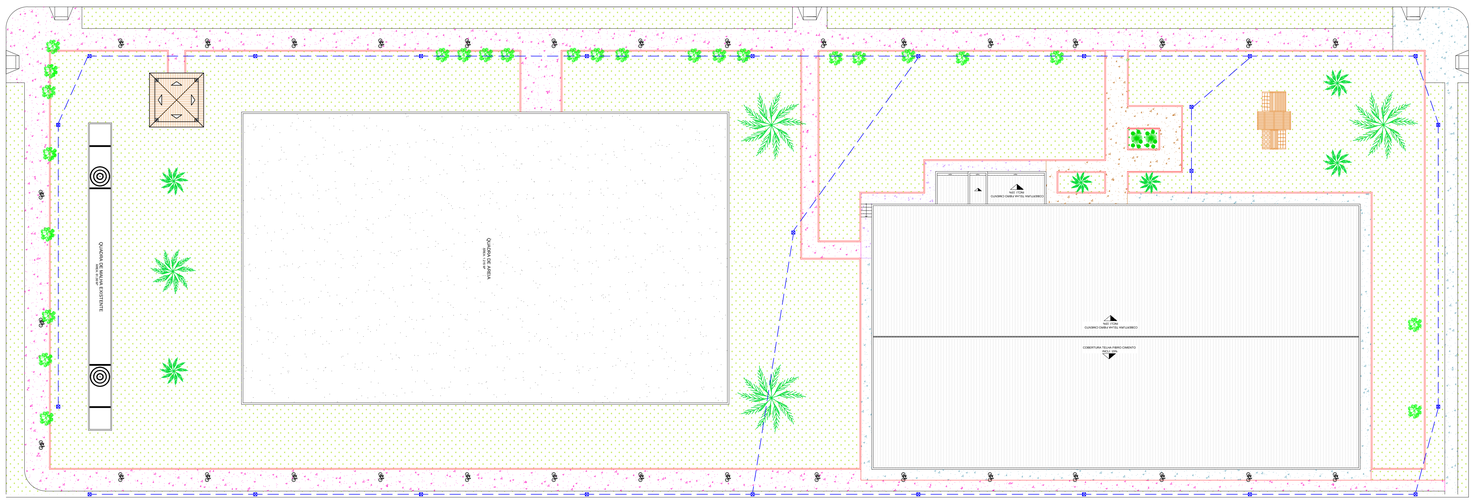

Planta de Implantação Paisagismo
Esc.: 1:200

CALÇADA EXISTÊNTE 84,74 m²

REGULARIZAÇÃO 65,40 m²

DEMOLIÇÃO + CONTRAPISO 7CM ESPESSURA 25,10 m²

CALÇADA 7CM ESPESSURA 635,84 m²

CAIXA DE PASSAGEM ELETRICA

PROJETO ARQUITETÔNICO

PLANTA DE COBERTURA - IMPLANTAÇÃO - PAISAGISMO

FOLHA 01/04

Obra: GINÁSIO DE ESPORTES YOLANDA

Local: QUADRA 24 - DISTRITO DE YOLANDA

Proprietário: PREFEITURA MUNICIPAL DE UBIRATÃ

SITUAÇÃO SEM ESCALA

Proprietário: PREFEITURA MUNICIPAL DE UBIRATÃ
CNPJ Nº 76.992.096/0001-10

Autor do Projeto: REGNALDO DA S. RETAMERO
Engº Civil CREA-Pr. 94.820-D

AREAS

-TERRENO 12.150,00M2

-A CONSTRUIR(BANHEIROS E QUIOSQUE): 45,07 M2

- A REFORMAR (GINASIO E QUADRA MALHA): 1.155,26 M2

Escala	Data	Desenho
INDICADA	DEZEMBRO / 2017	JAQUELINE DEBIASE

OBSERVAÇÃO: Qualquer divergência entre cotas e escala prevalecerá a cota.